

LEGENDE

FOK	= fußbodenoberkante	stahlbeton	
STUK	= sturzunterkante in m bezogen auf ±0,00	hochlochziegel	
PH	= rohbauparapet in cm über OK fußboden	schallschutzziegel	
WS	= wandschilz	dämmung polystyrol	
WD	= wanddurchbruch	dämmung mineralwolle	
DD	= deckendurchbruch		
BD	= fußbodendurchbruch		
OK	= oberkante allgemein	gipskartonwände	
UK	= unterkante allgemein		
UZ	= überzug	mechan.belüft. räume	
UZ	= unterzug		
VM	= vormauerung ü. FOK		
RR	= regenrohr		
KS	= kanalsohle		

Legende Elektroinstallation

	Rauchwärmelder batteriebetrieben		Klingellaster
	Schutzkontaktsteckdose 1-fach		Innensprechstelle
	Schutzkontaktsteckdose 2-fach		Licht-Auslass (Decke)
	Ausschalter		Licht-Auslass (Wand)
	Ausschalter 2 polig		Polleuchte LED
	Wechselschalter		Deckenleuchte LED
	Serienschalter		Wandleuchte LED
	Kreuzschalter		Fluchtwegleuchte/ Sicherheitsleuchte
	Ausschalter beleuchtet		RWA-Motor
	Taster		RWA-Zentrale
	Taster beleuchtet		RWA-Druckknopfmelder
	Taster beleuchtet		RWA-Taster Fenster öffnen/schließen
	Lüftungsgerät		RWA Rauchwärmelder
	Jalousie oder Rolllstore Anschluss		Bewegungsmelder Wand
	Jalousie oder Rolllstore Anschluss Leerrohr		Bewegungsmelder Decke 360°
	Bewegungsmelder		Lift Rückhohl-Druckknopfmelder
	Wohnungsverteiler Starkstrom		Aussensprechstelle
	Wohnungsverteiler Schwachstrom		Türöffner / Motorschloss
	E-Anschluss Haustechnik		Dämmerungsschalter
	E-Anschluss Allgemein		Außenfühler Heizung/Lüftung
	E-Herd Anschlussdose		

Anmerkungen

Die in den Plänen eingezeichneten Möbel stellen einen Einrichtungs-vorschlag dar und sind nicht bindend. Für sämtliche Möbel und sonstige Einbauten ist es erforderlich, dass vor Anfertigung Naturmaße genommen werden! Dies insbesondere auch für die Lage der Wasseranschlüsse in Küche und Bad und für die Elektroinstallationen.


Freiflächen werden im Zuge der Bauausführung den örtlichen Gegebenheiten angepasst. Daraus können sich Böschungs-/Bepflanzungsflächen ergeben. Diese sind in den Gartengrößen inkludiert. Aus der planlichen Darstellung kann kein Anspruch auf eine gesamtheitlich ebene Gartenfläche abgeleitet werden.

Bruttflächen / Rohbaumaße Änderungen vorbehalten!

Mein ZUHAUSE
Meine WSG


W 03	H 2
Wohnräume	75,44 m ²
Loggia	5,31 m ²
Terrasse	2,57 m ²
Garten	55,04 m ²

Proj.Nr. 240	Plannr.V-15-1/a
Maßstab 1:50	Dat. 14.04.2021
gez. NusS	geänd. 17.05.21

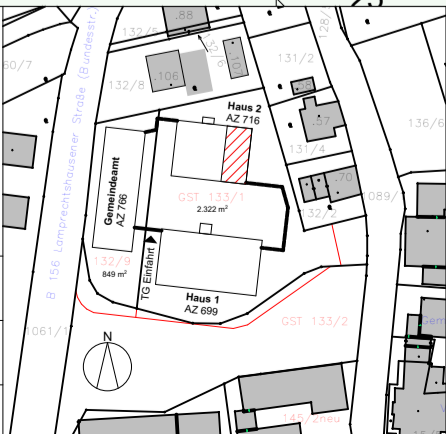

ARCHITEKTEN FÄRBERGASSE
DIRMAYER & ZEILINGER ZT OG
A-5280 BRAUNAU AM INN

FÄRBERGASSE 3
TEL. +43 (0) 7722 22 366
office@af3.at · www.af3.at

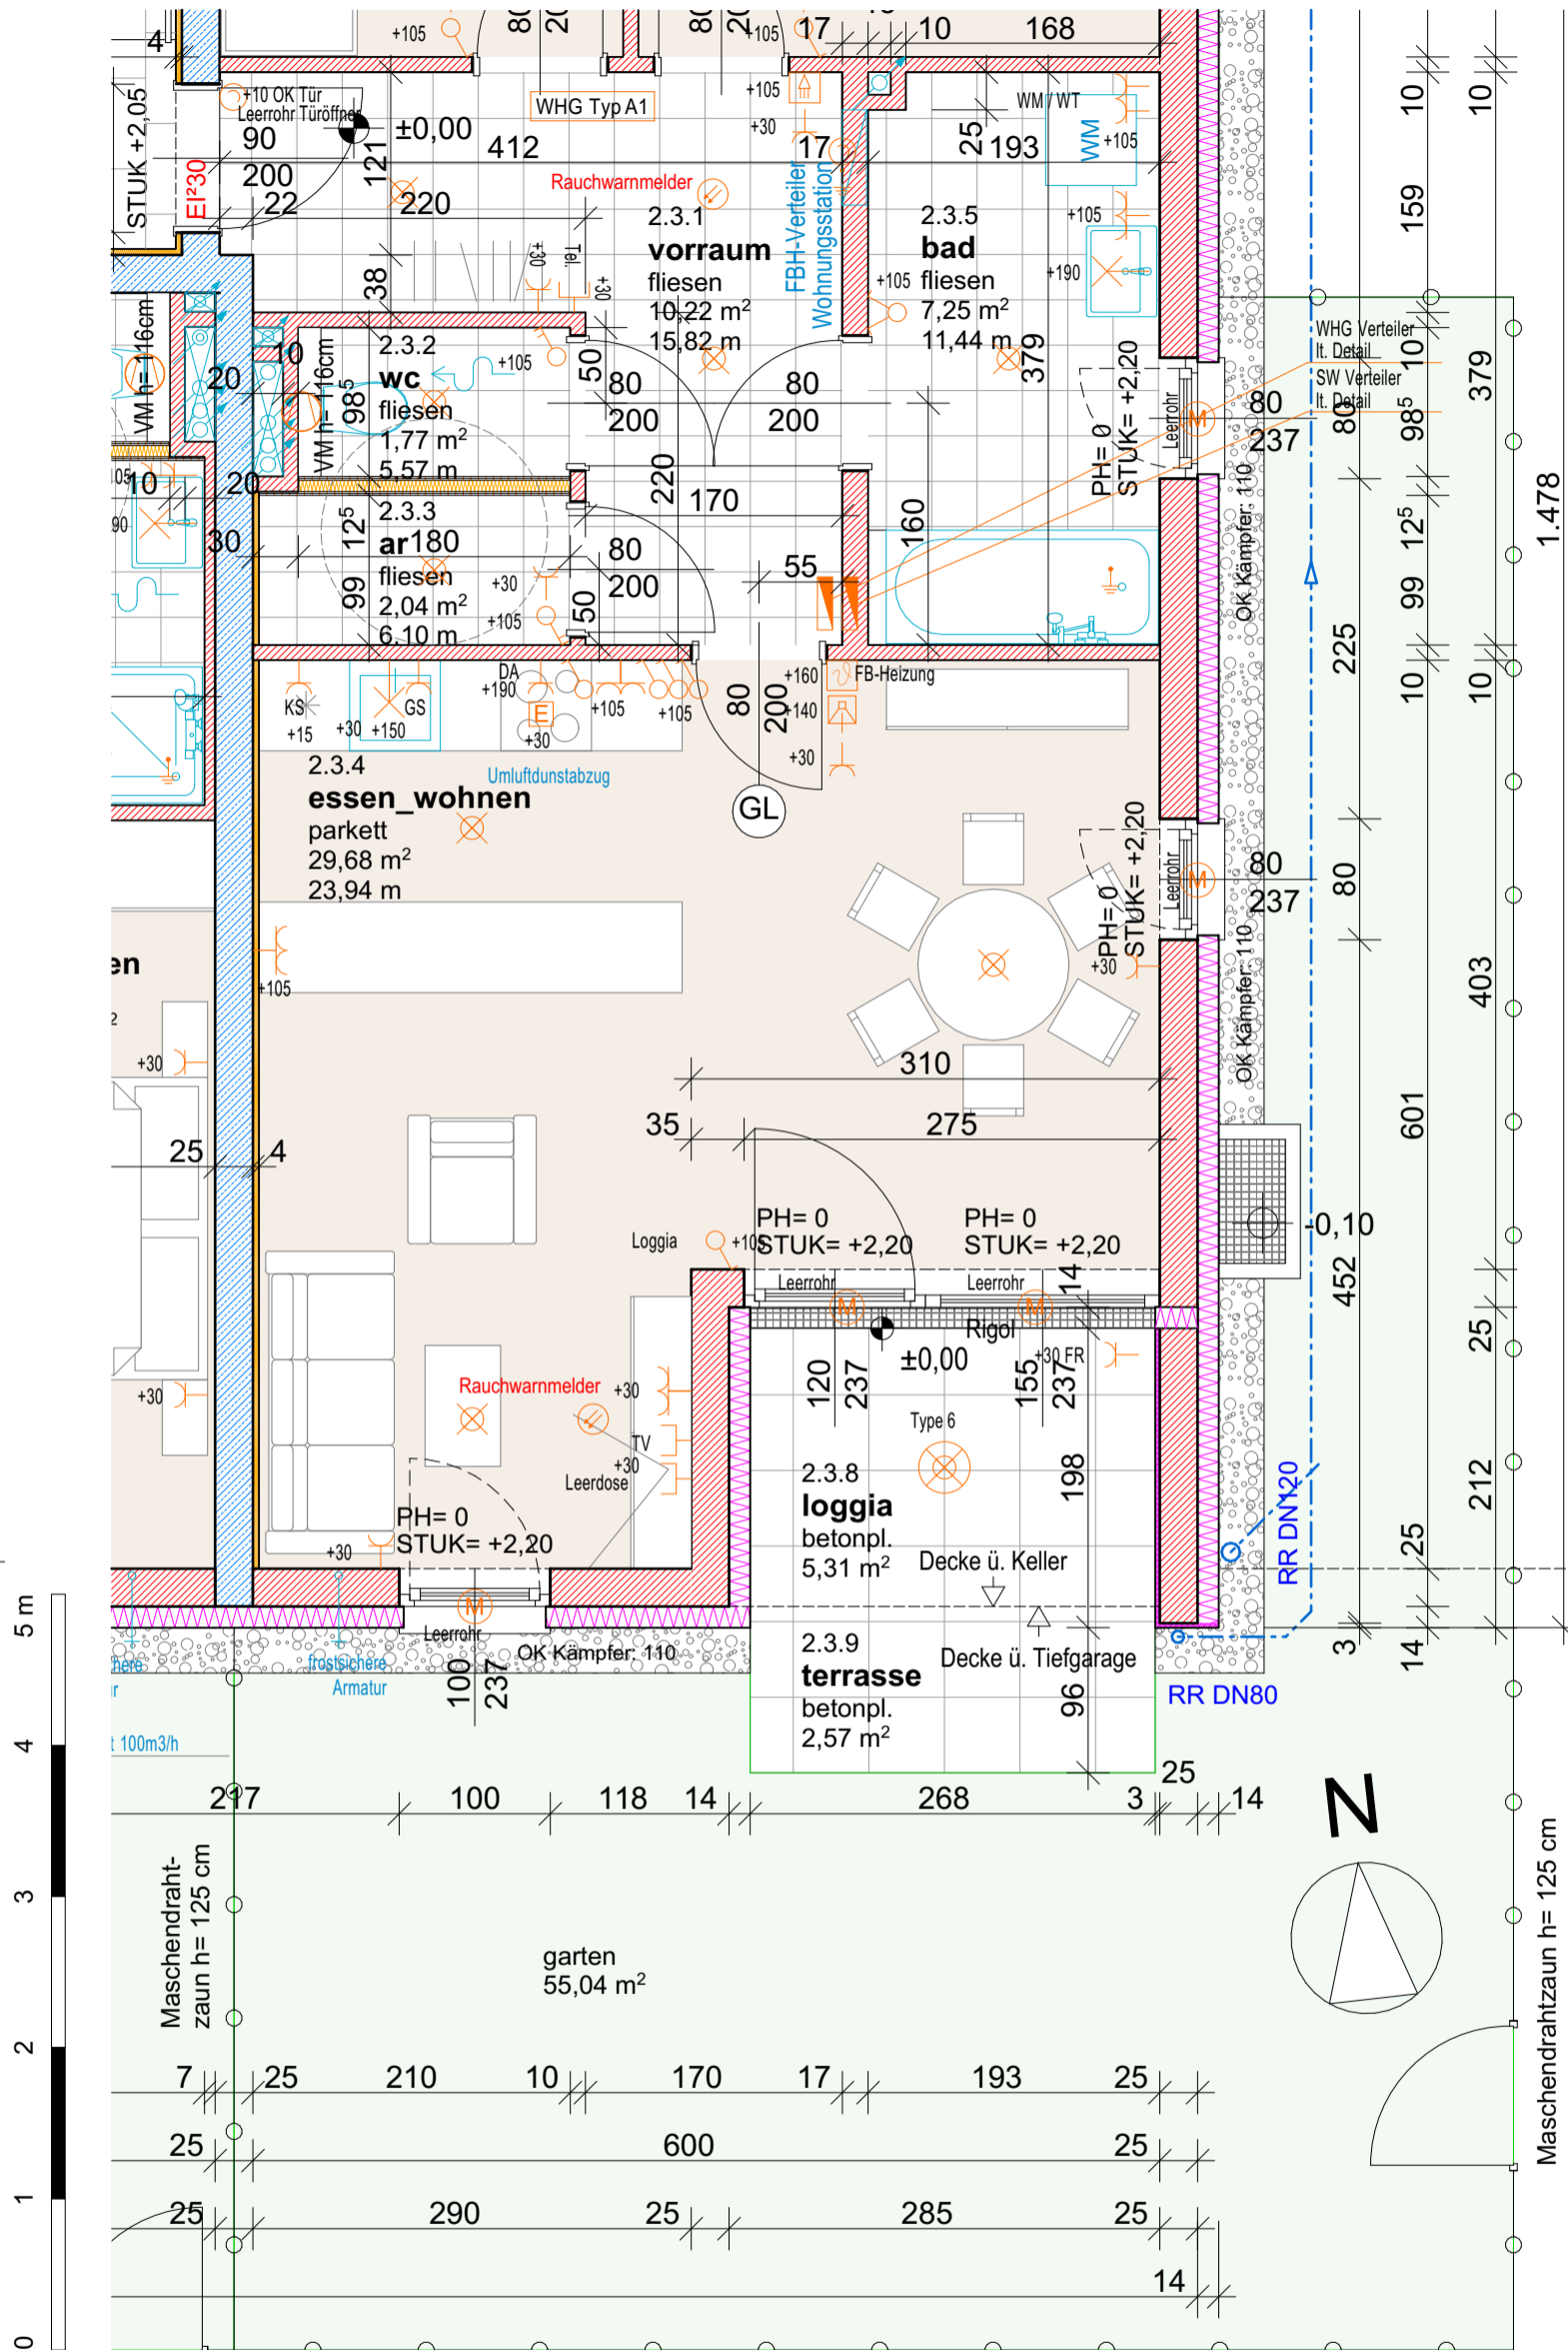

LEGENDE

- | | | |
|---|----------------------|--|
| FOK = fußbodenoberkante | stahlbeton | |
| STUK = sturzunterkante in m bezogen auf ±0,00 | hochlochziegel | |
| PH = rohbaupapier in cm über OK fußboden | schallschutzziegel | |
| WS = wandschlitz | dämmung polystyrol | |
| WD = wanddurchbruch | dämmung mineralwolle | |
| DD = deckendurchbruch | gipskartonwände | |
| BD = fußbodendurchbruch | mechan.belüft. räume | |
| OK = oberkante allgemein | | |
| UK = unterkante allgemein | | |
| ÜZ = überzug | | |
| UZ = unterzug | | |
| VM = vormauerung ü. FOK | | |
| RR = regenrohr | | |
| KS = kanalsohle | | |


Mein ZUHAUSE
Meine **WSG**

ARCHITEKTEN FÄRBERGASSE
DIRMAYER & ZEILINGER ZT OG
A-5280 BRAUNAU AM INN

FÄRBERGASSE 3
TEL. +43 (0) 7722 22 366
office@af3.at · www.af3.at

W 03	H 2
Wohnräume	75,44 m ²
Loggia	5,31 m ²
Terrasse	2,57 m ²
Garten	55,04 m ²

Proj.Nr. 240	Plannr.V-15-2/a
Maßstab 1:50	Dat. 14.04.2021
gez. NusS	geänd. 20.05.21

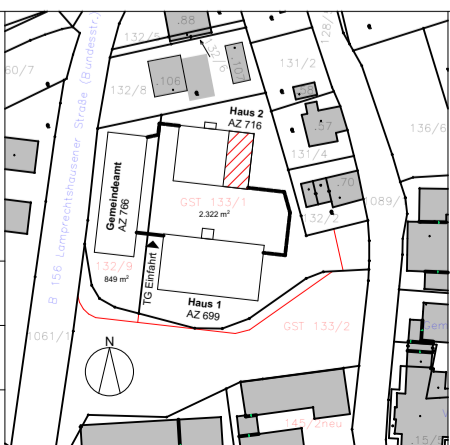

- ### Legende Elektroinstallation
- Rauchwarnmelder batteriebetrieben
 - Schutzkontaktsteckdose 1-fach
 - Schutzkontaktsteckdose 2-fach
 - Ausschalter
 - Ausschalter 2 polig
 - Wechselschalter
 - Serienschalter
 - Kreuzschalter
 - Ausschalter beleuchtet
 - Taster
 - Taster beleuchtet
 - Taster beleuchtet
 - Lüftungsgerät
 - Jalousie oder Rolllstore Anschluss
 - Jalousie oder Rolllstore Anschluss Leerrohr
 - Bewegungsmelder
 - Wohnungsverteiler Starkstrom
 - Wohnungsverteiler Schwachstrom
 - E-Anschluss Haustechnik
 - E-Anschluss Allgemein
 - E-Herd Anschlussdose
 - Klingellaster
 - Innensprechstelle
 - Licht-Auslass (Decke)
 - Licht-Auslass (Wand)
 - Polleuchte LED
 - Deckenleuchte LED
 - Wandleuchte LED
 - Fluchtwegleuchte/Sicherheitsleuchte
 - RWA-Motor
 - RWA-Zentrale
 - RWA-Druckknopfmelder
 - RWA-Taster Fenster öffnen/schließen
 - RWA Rauchwarnmelder
 - Bewegungsmelder Wand
 - Bewegungsmelder Decke 360°
 - Lift Rückhoht-Druckknopfmelder
 - Aussensprechstelle
 - Türöffner / Motorschloss
 - Dämmerungsschalter
 - Außenfühler Heizung/Lüftung

Anmerkungen

Die in den Plänen eingezeichneten Möbel stellen einen Einrichtungs-vorschlag dar und sind nicht verbindlich. Für sämtliche Möbel und sonstige Einbauten ist es erforderlich, dass vor Anfertigung Naturmaße genommen werden! Dies insbesondere auch für die Lage der Wasseranschlüsse in Küche und Bad und für die Elektroinstallationen.

Freiflächen werden im Zuge der Bauausführung den örtlichen Gegebenheiten angepasst. Daraus können sich Böschungs-/Bepflanzungsflächen ergeben. Diese sind in den Gartengrößen inkludiert. Aus der planlichen Darstellung kann kein Anspruch auf eine gesamtheitlich ebene Gartenfläche abgeleitet werden.

Bruttoflächen / Rohbaumaße Änderungen vorbehalten!