


LEGENDE

FOK = fußbodenoberkante	stahibeton	
STUK = sturzunterkante in m bezogen auf ±0,00	hochlochziegel	
PH = rothbauparapet in cm über OK fußboden	schallschutzziegel	
WS = wandschiltz	dämmung polystyrol	
WD = wanddurchbruch	dämmung mineralwolle	
DD = deckendurchbruch	dämmung mineralwolle	
BD = fußbodendurchbruch	dämmung mineralwolle	
OK = oberkante allgemein	gipskartonwände	
UK = unterkante allgemein	gipskartonwände	
UZ = überzug	mechan.belüft. räume	
UZ = unterzug	mechan.belüft. räume	
VM = vormauerung ü. FOK		
RR = regenrohr		
KS = kanalsohle		

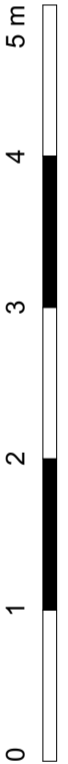


Mein ZUHAUSE
Meine **WSG**

ARCHITEKTEN FÄRBERGASSE
DIRMAYER & ZEILINGER ZT OG
A-5280 BRAUNAU AM INN

FÄRBERGASSE 3
TEL. +43 (0) 7722 22 366
office@af3.at · www.af3.at

W 04	H 2
Wohnräume	75,46 m ²
Loggia	5,09 m ²
Balkon	2,51 m ²

Proj.Nr. 240	Plannr.V-16/a
Maßstab 1:50	Dat. 14.04.2021
gez. NusS	geänd. 17.05.21

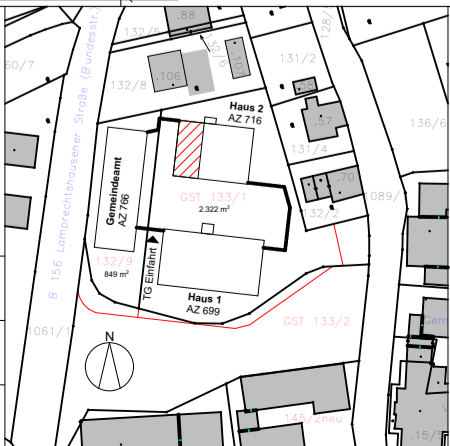

Legende Elektroinstallation

	Rauchwärmelder batteriebetrieben		Klingellaster
	Schutzkontaktsteckdose 1-fach		Innensprechstelle
	Schutzkontaktsteckdose 2-fach		Licht-Auslass (Decke)
	Ausschalter		Licht-Auslass (Wand)
	Ausschalter 2 polig		Polleuchte LED
	Wechselschalter		Deckenleuchte LED
	Serienschalter		Wandleuchte LED
	Kreuzschalter		Fluchtwegleuchte/Sicherheitsleuchte
	Ausschalter beleuchtet		RWA-Motor
	Taster		RWA-Zentrale
	Taster beleuchtet		RWA-Druckknopfmelder
	Taster beleuchtet		RWA-Taster Fenster öffnen/schließen
	Lüftungsgerät		RWA Rauchwärmelder
	Jalousie oder Rolllstore Anschluss		Bewegungsmelder Wand
	Jalousie oder Rolllstore Anschluss Leerrohr		Bewegungsmelder Decke 360°
	Bewegungsmelder		Lift Rückhohl-Druckknopfmelder
	Wohnungsverteiler Starkstrom		Aussensprechstelle
	Wohnungsverteiler Schwachstrom		Türöffner / Motorschloss
	E-Anschluss Haustechnik		Dämmerungsschalter
	E-Anschluss Allgemein		Außenfühler Heizung/Lüftung
	E-Herd Anschlussdose		

Anmerkungen

Die in den Plänen eingezeichneten Möbel stellen einen Einrichtungs-vorschlag dar und sind nicht bindend. Für sämtliche Möbel und sonstige Einbauten ist es erforderlich, dass vor Anfertigung Naturmaße genommen werden! Dies insbesondere auch für die Lage der Wasseranschlüsse in Küche und Bad und für die Elektroinstallationen.

Freiflächen werden im Zuge der Bauausführung den örtlichen Gegebenheiten angepasst. Daraus können sich Böschungs-/Bepflanzungsflächen ergeben. Diese sind in den Gartengrößen inkludiert. Aus der planlichen Darstellung kann kein Anspruch auf eine gesamtheitlich ebene Gartenfläche abgeleitet werden.

Bruttoflächen / Rohbaumaße Änderungen vorbehalten!