

WOHNUNG 2	
Wohnräume	54.38 m ²
Loggia	3.04 m ²
Terrasse	4.87 m ²
Garten	34.00 m ²
Maßstab 1:50	Dat. 12.07.2021
gez. DIGA	




architektur studio



A-4600 WELS, OBERFELDSTRASSE 21

TEL.: +43(0)7242/350155
office@gs-architekturstudio.at
www.gs-architekturstudio.at

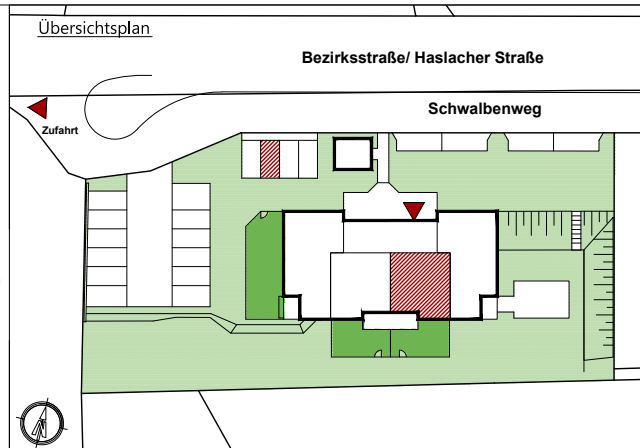

Legende Elektroinstallationen

- | | | |
|---|---|---|
| <ul style="list-style-type: none"> ○ Aus - Schalter ○ 2pol-Aus-Schalter ○ Serien-Schalter ○ Wechsel-Schalter ○ Kreuz-Schalter ○ Klingel-Taster ○ Licht-Taster ○ Jalousien-Taster ○ Schlüssel-Schalter ○ Steckdose 1fach ○ Steckdose 2fach ○ CEE Spol ○ 230V-Auslass ○ 400V-Auslass ○ Raumthermostat ○ Aussenfühler ○ Lichtfühler ○ Windfühler ○ Lüfter ○ Motorantrieb ○ WRL-Regler | <ul style="list-style-type: none"> ○ EDV-Einfachdose ○ EDV-Doppeldose ○ Druckknopfmelder ○ Rauchentlüftung-Taster ○ Lautsprecher ○ Blitzleuchte ○ Türöffner ○ Klingel ○ Sprechanlage (Innen) ○ Sprechanlage (Aussen) ○ Fingerprint ○ Zimmerterminal ○ Zug-Taster ○ Ruf-Taster ○ Kriech-Taster ○ Rufempfänger ○ Kamera ○ CO-Verteiler ○ CO-Fühler | <ul style="list-style-type: none"> ○ Telefon-Dose ○ TV-Dose ○ Licht-Auslass (Decke) ○ Licht-Auslass (Wand) ○ Licht-Auslass (Direkt-Wand) ○ Wandleuchte ○ Deckenleuchte ○ Scheinwerfer ○ Fluchtweg-Tür ○ Sicherheitsleuchte Einbau ○ Sicherheitsleuchte Aufbau ○ Brüstungskanal ○ Kabelwanne ○ Klemmdose ○ Unterverteiler ○ Verteiler ○ Deckendose ○ Leerrohr ○ Schalter kombiniert mit Steckdose |
|---|---|---|

Anmerkungen

Die in den Plänen eingezeichneten Möbel stellen einen Einrichtungsvorschlag dar und sind nicht bindend. Für sämtliche Möbel und sonstige Einbauten ist es erforderlich, dass vor Anfertigung Naturmaße genommen werden! Dies insbesondere auch für die Lage der Wasseranschlüsse in Küche und Bad und für die Elektroinstallationen.

Freiflächen werden im Zuge der Bauausführung den örtlichen Gegebenheiten angepaßt. Böschungs- und Bepflanzungsflächen können sich heraus ergeben. Diese sind in den ausgewiesenen Gartengrößen inkludiert. Aus den planlichen Darstellungen kann kein Anspruch auf eine gesamtheitliche ebene Gartenfläche abgeleitet werden.

Bruttoflächen / Rohbaumaße Änderungen vorbehalten!