



WOHNBAU SANDLEITEN PREGARTEN

Wohnung 04 - Erdgeschoß

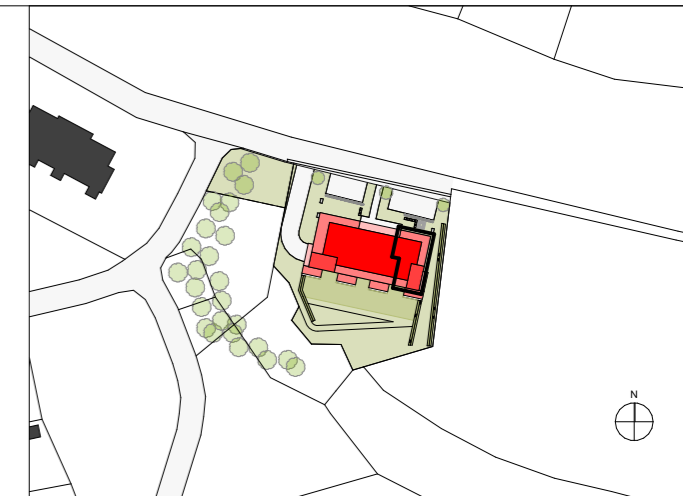


Norbert Haderer Ziviltechniker GmbH
 4020 Linz Annagasse 2
 fon 0732/78 1028 fax -14
 e-mail office@haderer.or.at

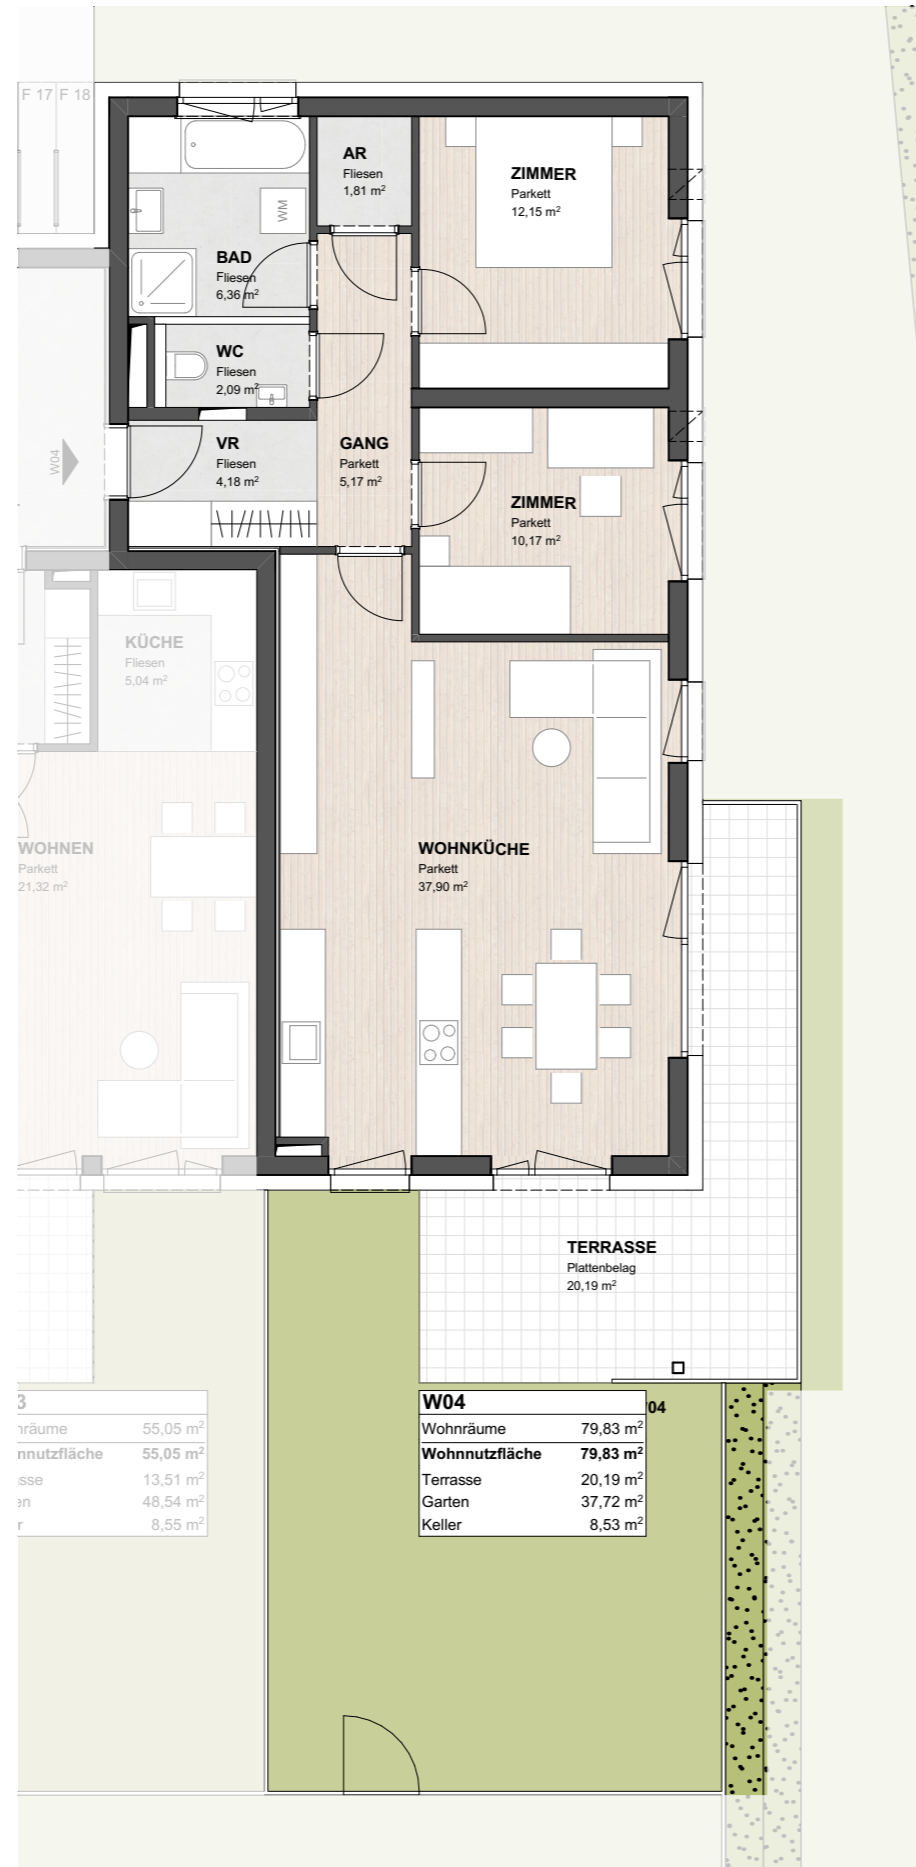

LAGEPLAN 1:2000

Grundriss im Maßstab 1:100

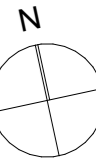

Gezeichnet GG Datum 26.07.2023