



# WOHNBAU SANDLEITEN PREGARTEN

## Wohnung 05 - 1. Obergeschoß

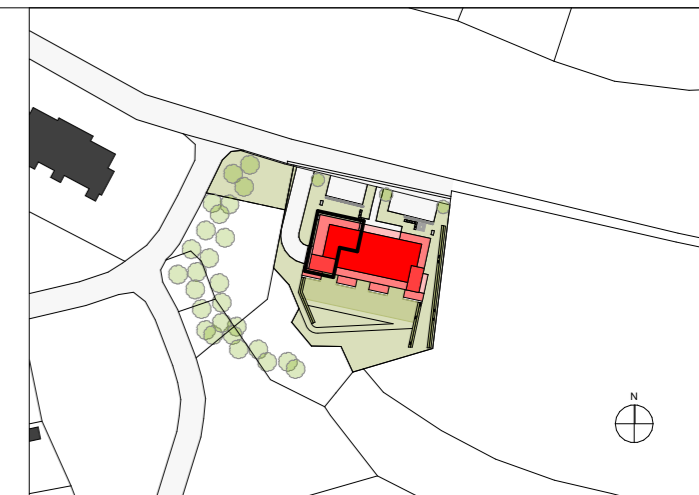


Norbert Haderer Ziviltechniker GmbH  
 4020 Linz Annagasse 2  
 fon 0732/78 1028 fax -14  
 e-mail office@haderer.or.at

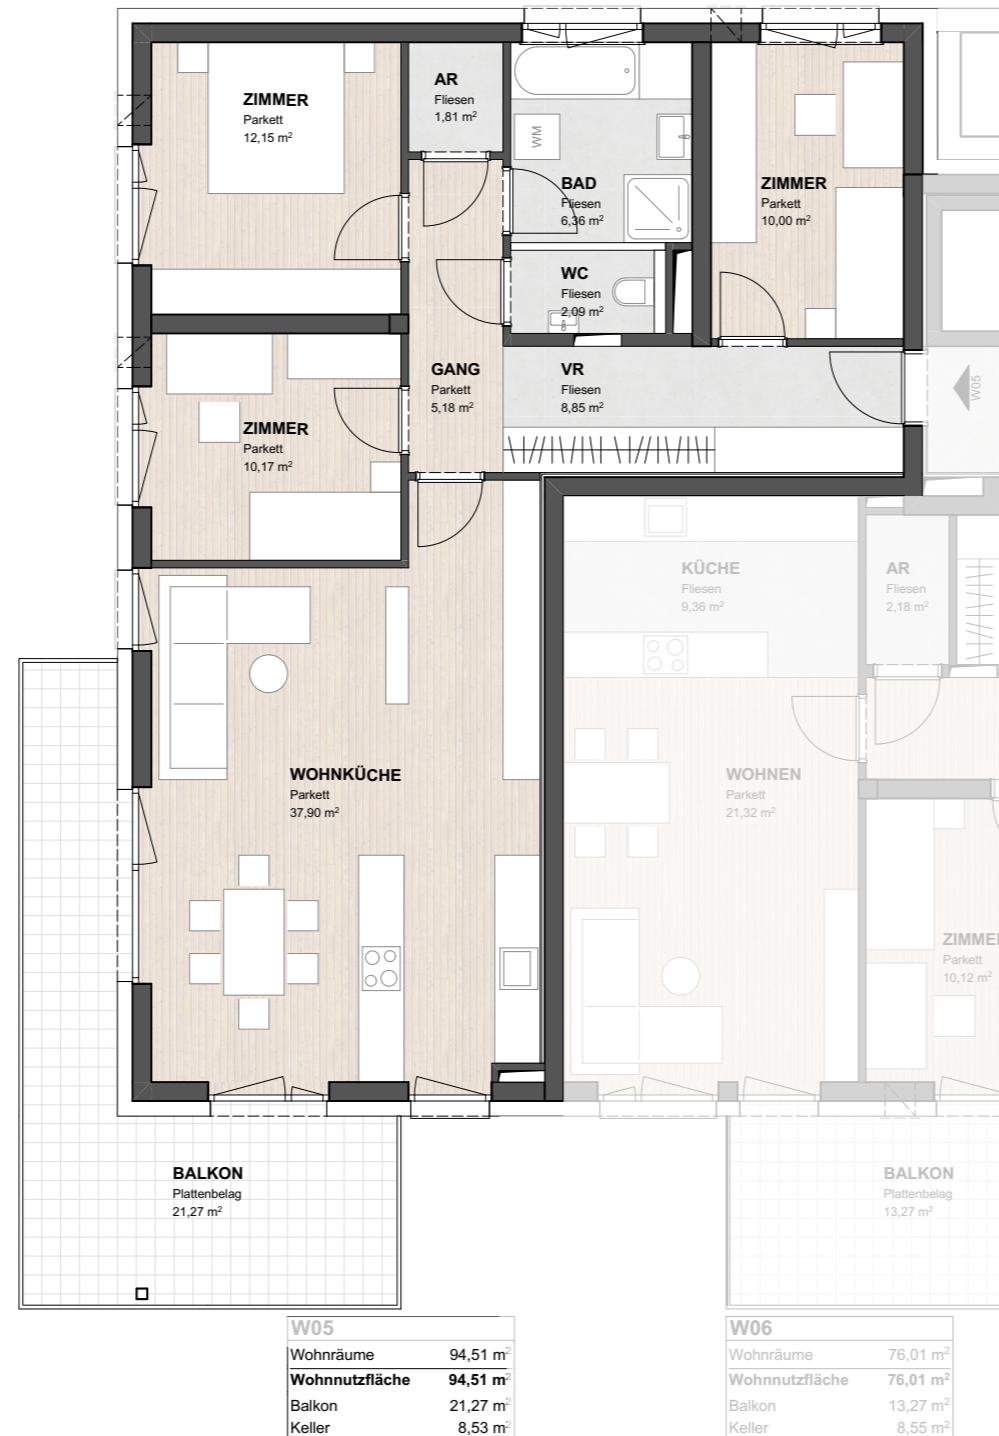

LAGEPLAN 1:2000

Grundriss im Maßstab 1:100

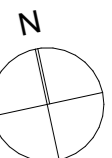

Gezeichnet GG Datum 26.07.2023