


WOHNBAU SANDLEITEN PREGARTEN


Wohnung 07 - 1. Obergeschoß

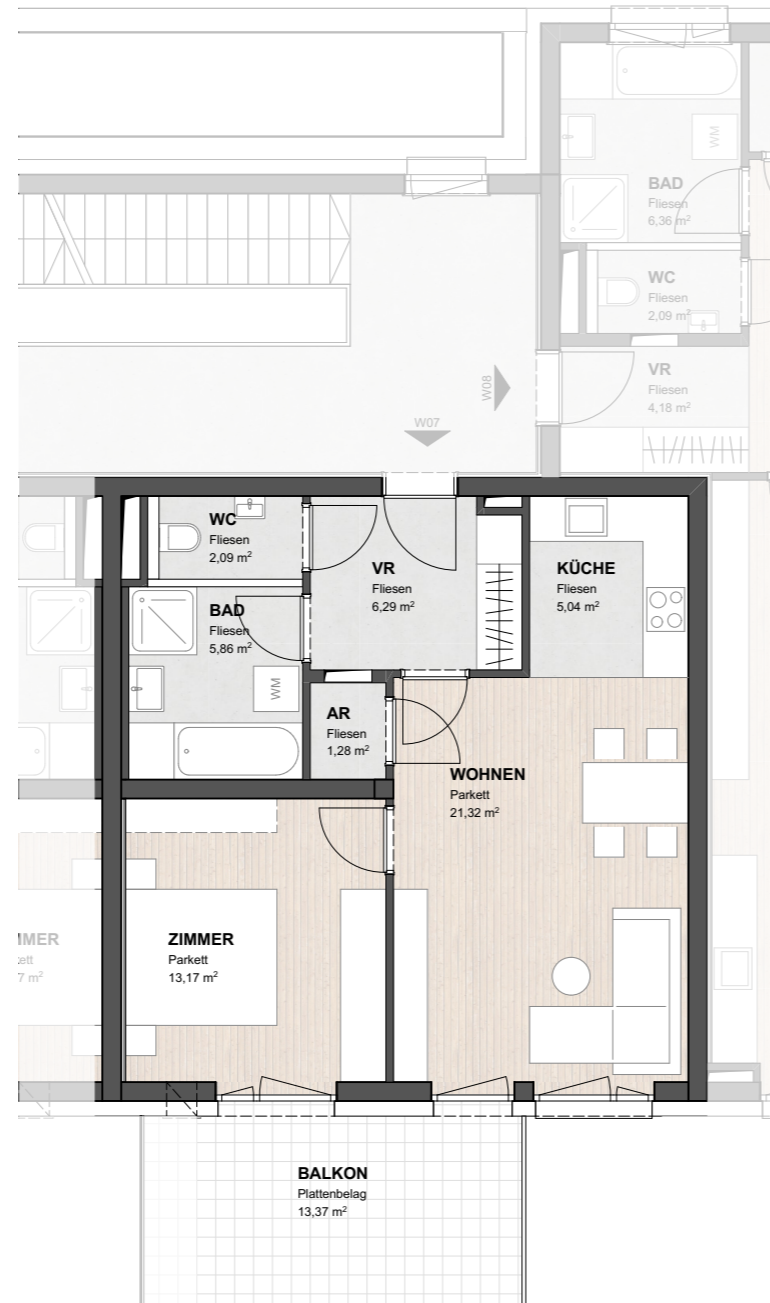

Norbert Haderer Ziviltechniker GmbH
4020 Linz Annagasse 2
fon 0732/781028 fax -14
e-mail office@haderer.or.at




W07	
Wohnräume	55,05 m ²
Wohnnutzfläche	55,05 m ²
Balkon	13,37 m ²
Keller	8,55 m ²

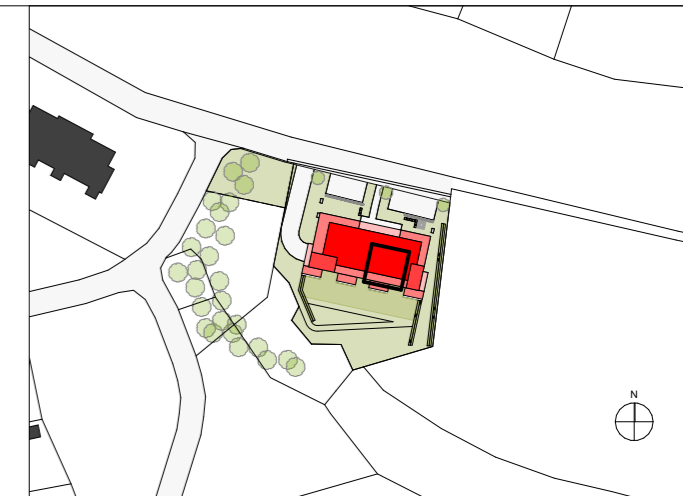

LAGEPLAN 1:2000

Grundriss im Maßstab 1:100

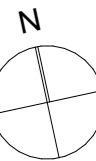

Gezeichnet GG Datum 26.07.2023