


WOHNBAU SANDLEITEN PREGARTEN

Wohnung 08 - 1. Obergeschoß

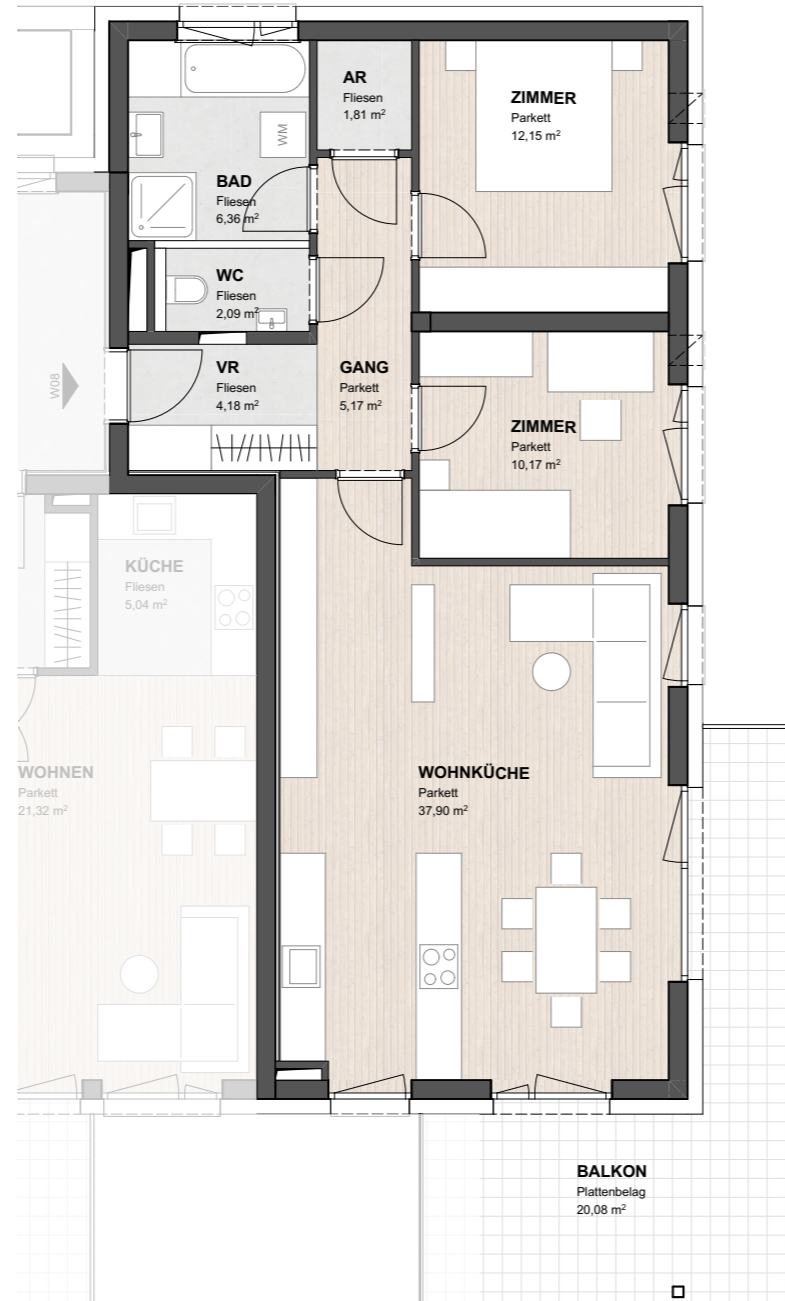


Norbert Haderer Ziviltechniker GmbH
 4020 Linz Annagasse 2
 fon 0732/781028 fax -14
 e-mail office@haderer.or.at




7	
Wohnräume	55,05 m ²
Wohnnutzfläche	55,05 m ²
Wohnfläche	13,37 m ²
Wohnfläche	8,55 m ²

W08	
Wohnräume	79,83 m ²
Wohnnutzfläche	79,83 m ²
Balkon	20,08 m ²
Keller	8,55 m ²

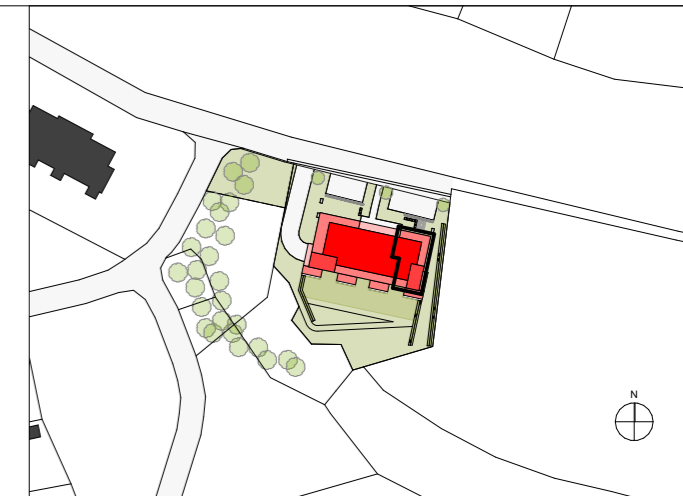

LAGEPLAN 1:2000

Grundriss im Maßstab 1:100

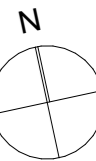

Gezeichnet GG Datum 26.07.2023