


WOHNBAU SANDLEITEN PREGARTEN


Wohnung 11 - 2. Obergeschoß

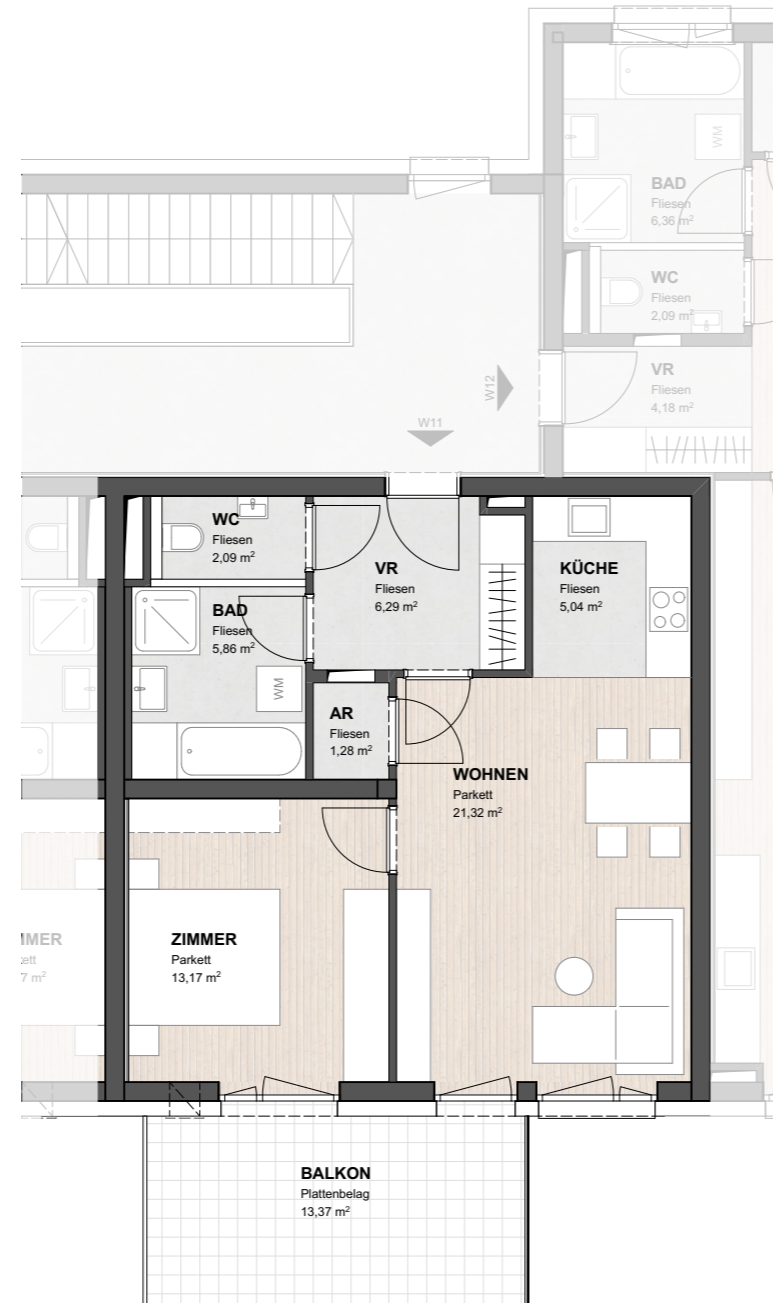

Norbert Haderer Ziviltechniker GmbH
4020 Linz Annagasse 2
fon 0732/78 1028 fax -14
e-mail office@haderer.or.at




W11	
Wohnräume	55,05 m ²
Wohnnutzfläche	55,05 m²
Balkon	13,37 m ²
Keller	8,53 m ²

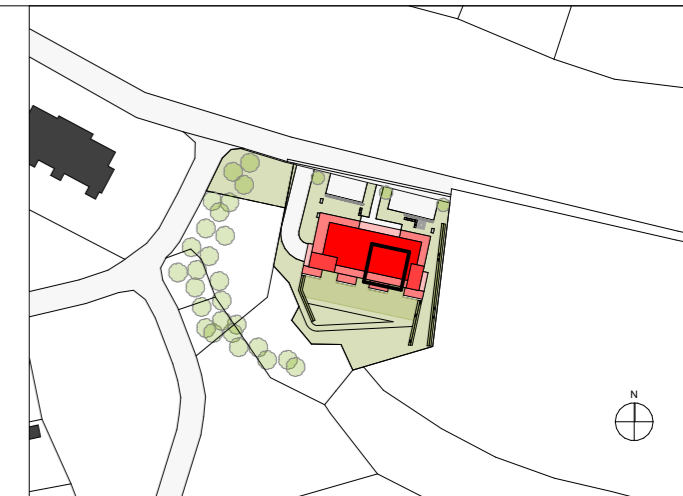

LAGEPLAN 1:2000

Grundriss im Maßstab 1:100

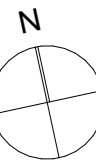

Gezeichnet GG Datum 26.07.2023