


WOHNBAU SANDLEITEN PREGARTEN


Wohnung 13 - 3. Obergeschoß

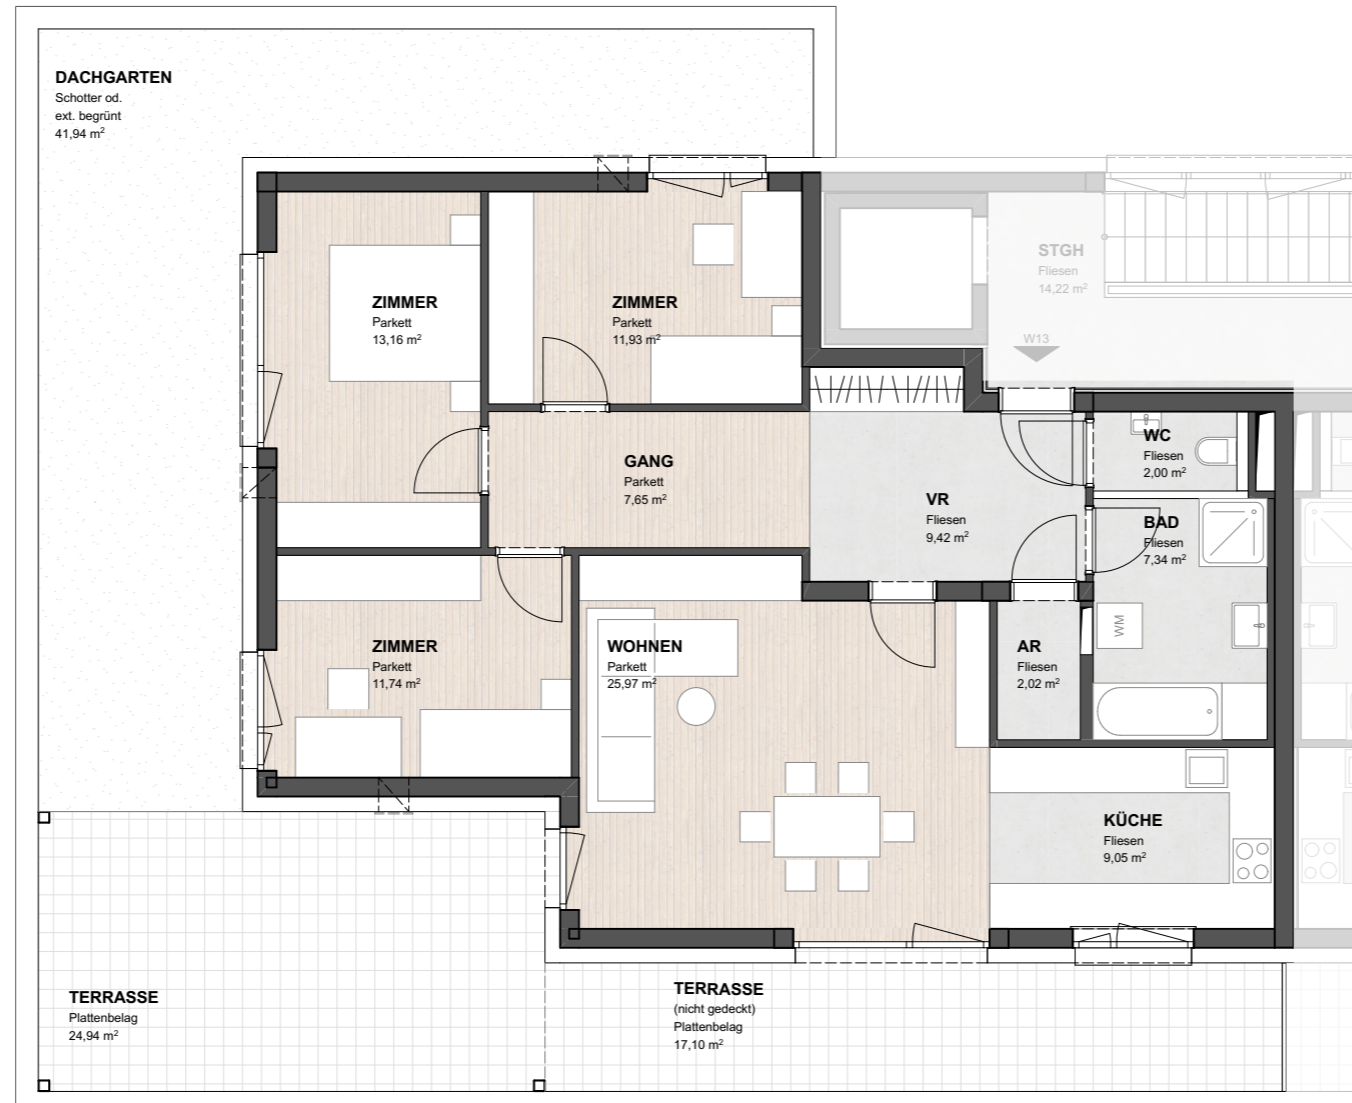

Norbert Haderer Ziviltechniker GmbH
4020 Linz Annagasse 2
fon 0732/781028 fax -14
e-mail office@haderer.or.at




W13	
Wohnräume	100,28 m ²
Wohnnutzfläche	100,28 m ²
Terrasse	42,04 m ²
Garten	41,94 m ²
Keller	8,51 m ²

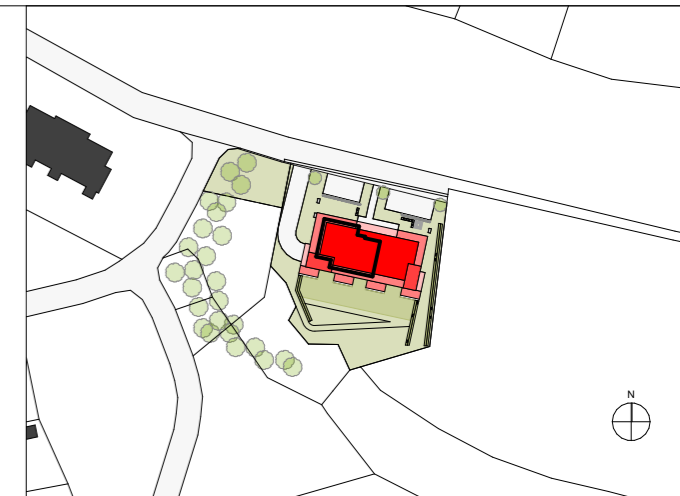

LAGEPLAN 1:2000

Grundriss im Maßstab 1:100

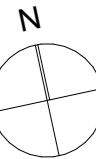

Gezeichnet GG Datum 26.07.2023