


WOHNBAU SANDLEITEN PREGARTEN


Wohnung 14 - 3. Obergeschoß

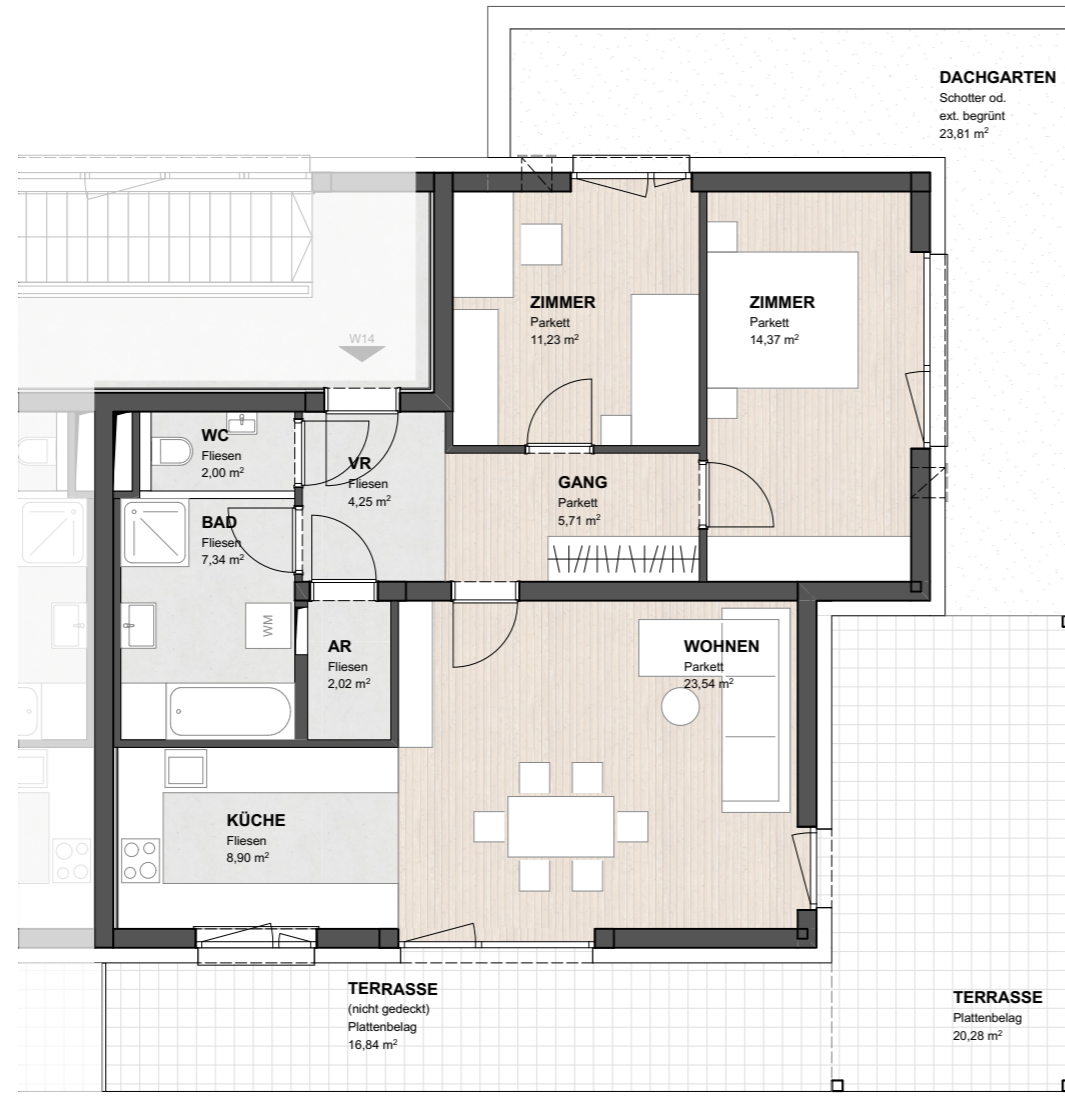

Norbert Haderer Ziviltechniker GmbH
 4020 Linz Annagasse 2
 fon 0732/78 1028 fax -14
 e-mail office@haderer.or.at




W14	
Wohnräume	79,36 m ²
Wohnnutzfläche	79,36 m²
Terrasse	37,12 m ²
Garten	23,81 m ²
Keller	8,55 m ²

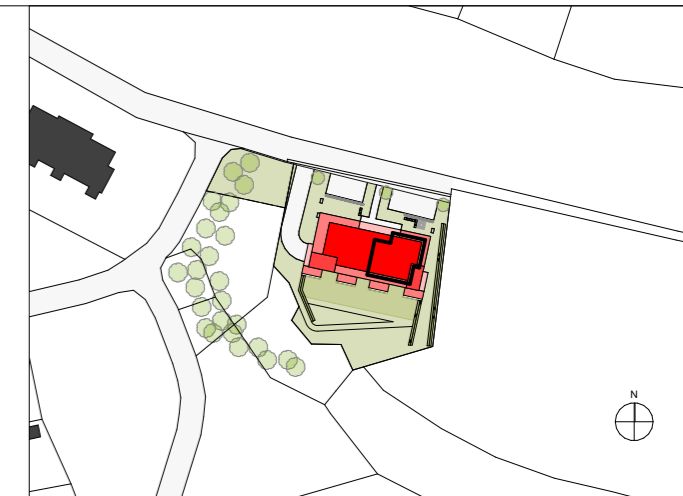

LAGEPLAN 1:2000

Grundriss im Maßstab 1:100

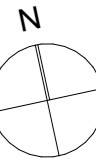

Gezeichnet GG Datum 26.07.2023