

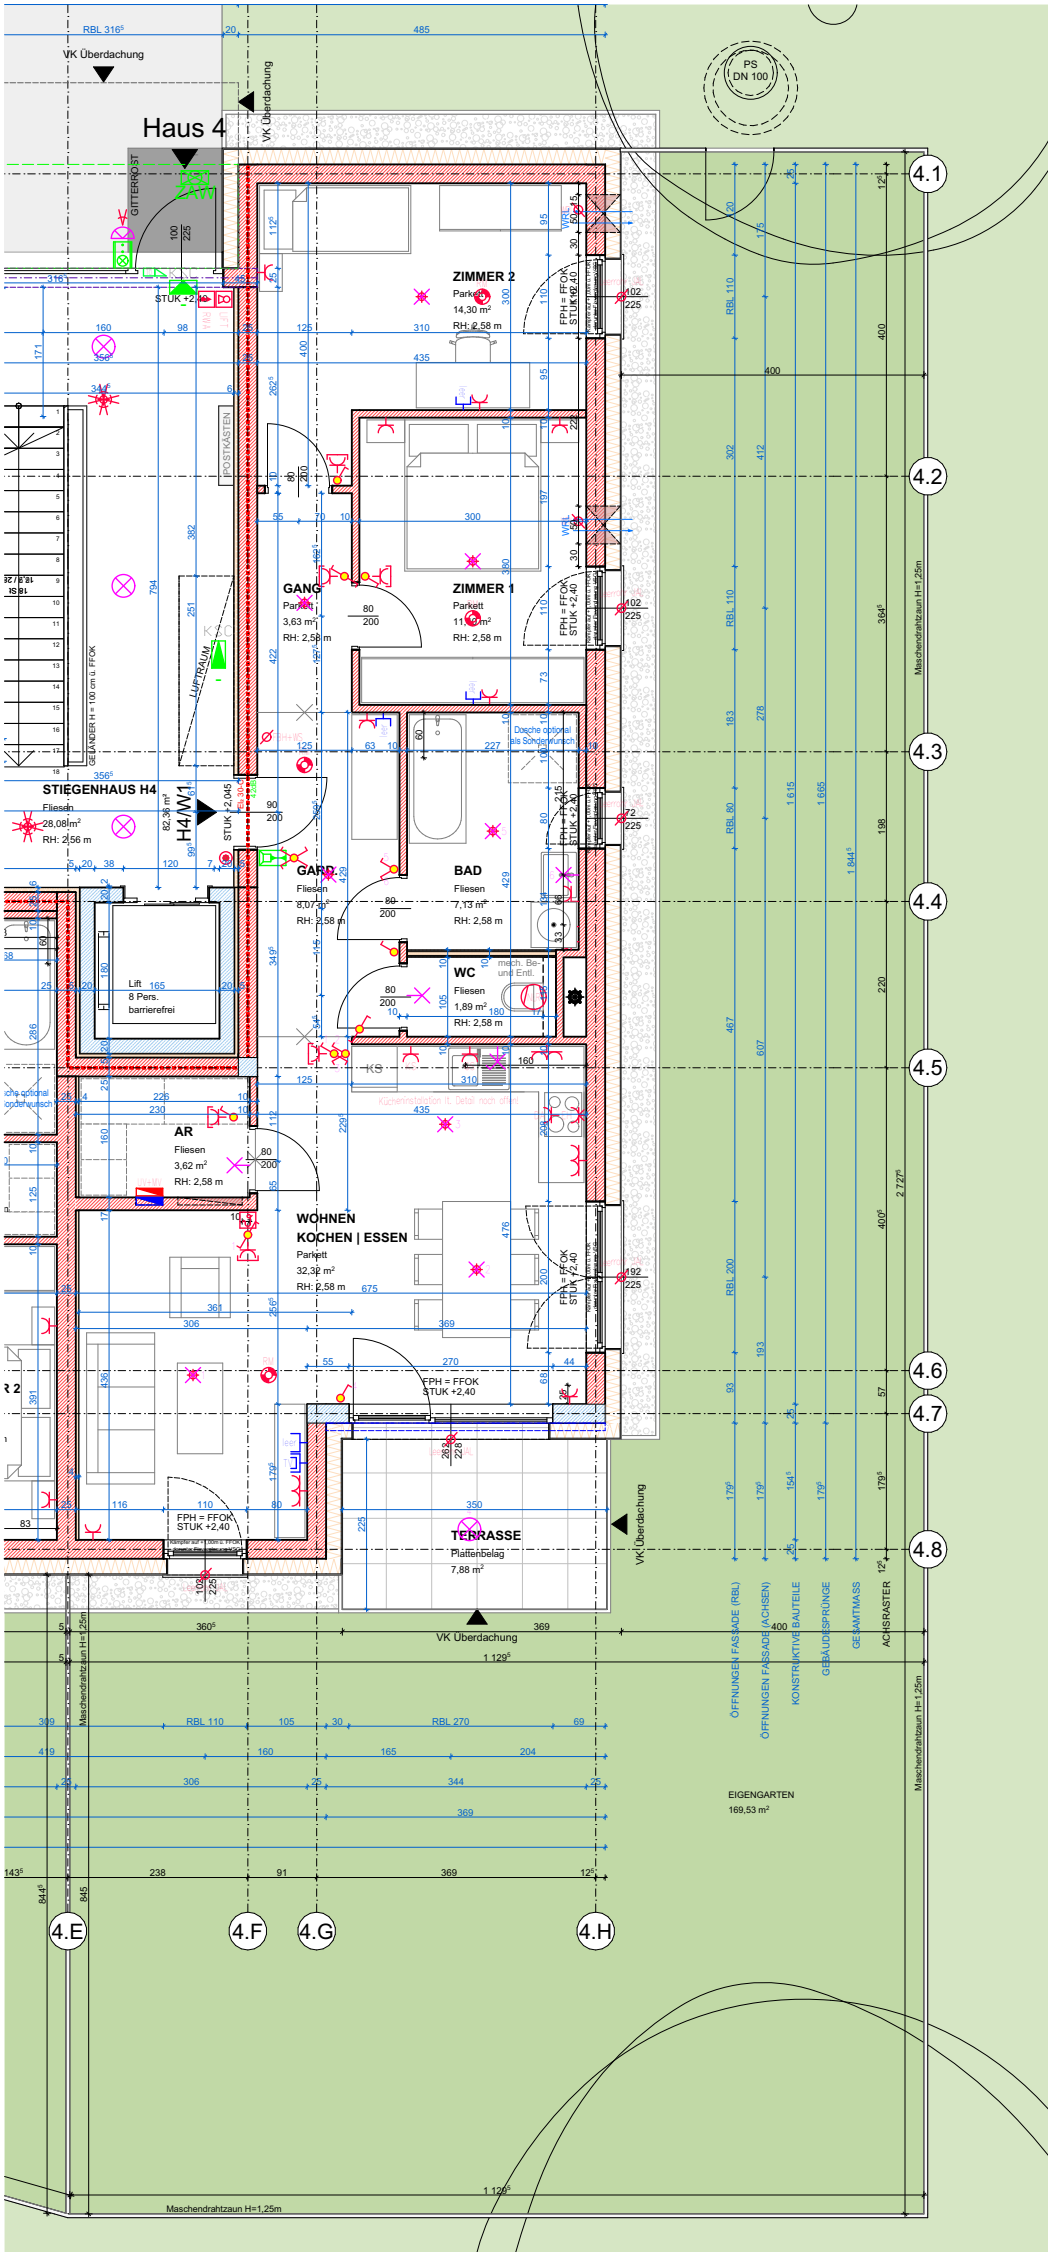


Wohnung H4/W1	Bauteillegende Ziegelmauerwerk Stahlbeton Wärmedämmung Trockenbau/Gipskarton Die in den Plänen eingezeichneten Möbel ist ein Einrichtungsvorschlag und nicht bindend. Änderungen vorbehalten! Für sämtliche Möbel und sonstige Einbauten ist es erforderlich, dass vor Anfertigung Naturmaße genommen werden! Dies gilt insbesondere auch für die Lage der Wasseranschlüsse in Küche und Bad und für die Elektroinstallationen. Freiflächen werden im Zuge der Bauausführung den örtlichen Gegebenheiten angepasst. Böschungs-/ Bepflanzungsflächen können sich hieraus ergeben. Diese sind in den Gartengrößen inkludiert. Aus den planlichen Darstellungen kann kein Anspruch auf eine gesamtheitlich ebene Gartenfläche abgeleitet werden.	Hinweise Änderungen vorbehalten Bruttoflächen / Rohbaumaße Pl.Nr. 2161_H4/W1_Gesamtplan Datum 08.09.2023 Maßstab 1:100	Übersichtsplan	Elektrolgende Aus - Schalter Serien-Schalter Wechsel-Schalter Doppel-Wechsel-Schalter Kreuz-Schalter Klingel-Taster Licht-Taster 2pol-Aus-Schalter Steckdose 1fach Steckdose 2fach Steckdose 3fach Steckdose mit Kindersicherung CEE 5pol Raumthermostat Lüfter mit Nachlaufrelais Licht-Auslass (Decke) Licht-Auslass (Wand) Licht-Auslass (Direkt-Wand) Wandleuchte Deckenleuchte Rauchmelder Sprechanlage (Innen) Telefon-Dose TV-Dose Unterverteiler Deckendose Leerrohr
WOHNRÄUME 82,36 m²				
LOGGIA				
WNFL 82,36 m²				
TERR./BALKON 7,88 m²				
GARTEN 169,53 m²				
kb+l architektur ZT GmbH kaendl baderer gmunden wien kb+l architektur ZT GmbH Druckereistraße 44 / OG 1-01 4810 Gmunden	F2 ARCHITEKTEN ZT GMBH F2 ARCHITEKTEN ZT GMBH GRABEN 21 4690 SCHWANENSTADT - ÖSTERREICH	gz geprüft Plangröße A3	Mein ZUHAUSE Meine WSG	

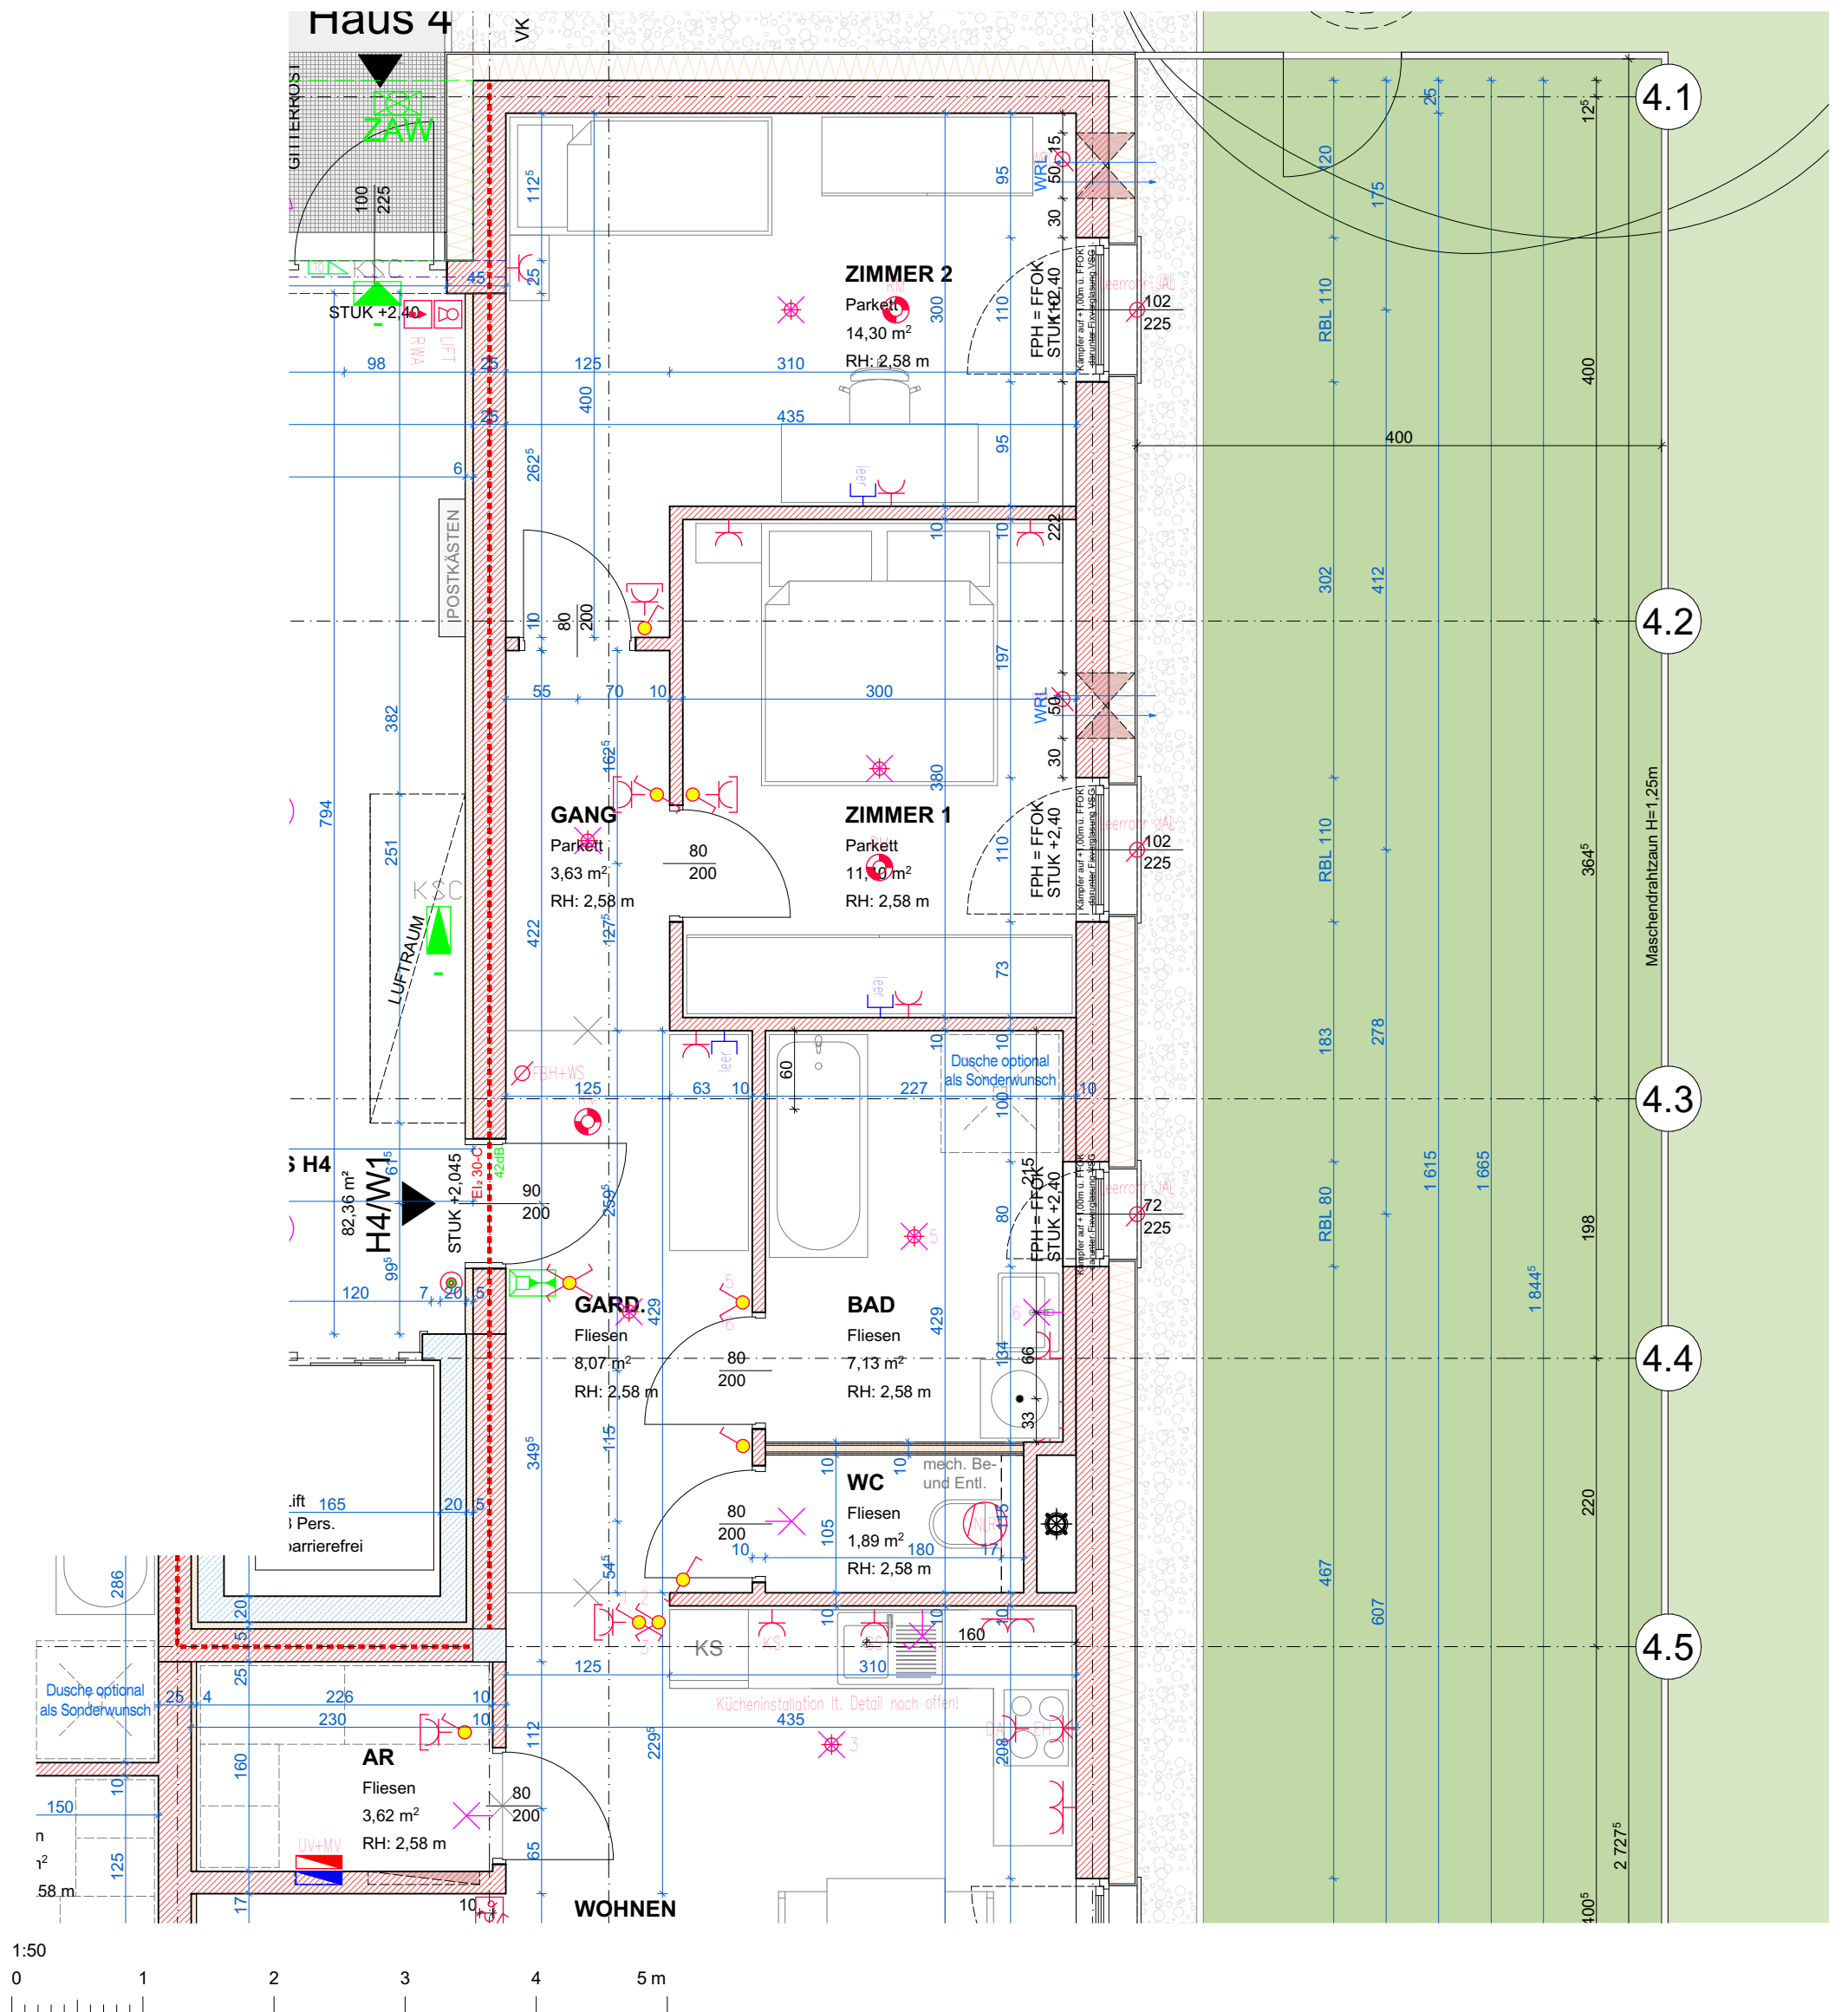

Wohnung H4/W1		Bauteillegende Ziegelmauerwerk Wärmedämmung Stahlbeton Trockenbau/Gipskarton Hinweise Änderungen vorbehalten Bruttoflächen / Rohbaumaße		Übersichtsplan		Elektrolegende Aus - Schalter Serien-Schalter Wechsel-Schalter Doppel-Wechsel-Schalter Kreuz-Schalter Klingel-Taster Licht-Taster 2pol-Aus-Schalter Steckdose 1fach Steckdose 2fach Steckdose 3fach Steckdose mit Kindersicherung CEE 5pol Raumthermostat Lüfter mit Nachlaufrelais Licht-Auslass (Decke) Licht-Auslass (Wand) Licht-Auslass (Direkt-Wand) Wandleuchte Deckenleuchte Rauchmelder Sprechanlage (Innen) Telefon-Dose TV-Dose Unterverteiler Deckendose Leerrohr	
WOHNRÄUME 82,36 m² LOGGIA		Die in den Plänen eingezeichneten Möbel ist ein Einrichtungsvorschlag und nicht bindend. Änderungen vorbehalten! Für sämtliche Möbel und sonstige Einbauten ist es erforderlich, dass vor Anfertigung Naturmaße genommen werden! Dies gilt insbesondere auch für die Lage der Wasseranschlüsse in Küche und Bad und für die Elektroinstallationen. Freiflächen werden im Zuge der Bauausführung den örtlichen Gegebenheiten angepasst. Böschungs-/ Bepflanzungsflächen können sich hieraus ergeben. Diese sind in den Gartengrößen inkludiert. Aus den planlichen Darstellungen kann kein Anspruch auf eine gesamtheitlich ebene Gartenfläche abgeleitet werden.		Pl.Nr. 2161_H4/W1_EG (1/2)		Datum 08.09.2023	
WNFL 82,36 m² TERR./BALKON 7,88 m² GARTEN 169,53 m²		Datum 08.09.2023		Maßstab 1:50			
gz		geprüft		Plangröße A3			
kb+l architektur ZT GmbH kaindl baderer gmunden wien kb+l architektur ZT GmbH Druckereistraße 44 / OG 1-01 4810 Gmunden		F2 ARCHITEKTEN ZT GMBH F2 ARCHITEKTEN ZT GMBH GRABEN 21 4690 SCHWANENSTADT - ÖSTERREICH		Mein ZUHAUSE Meine WSG			

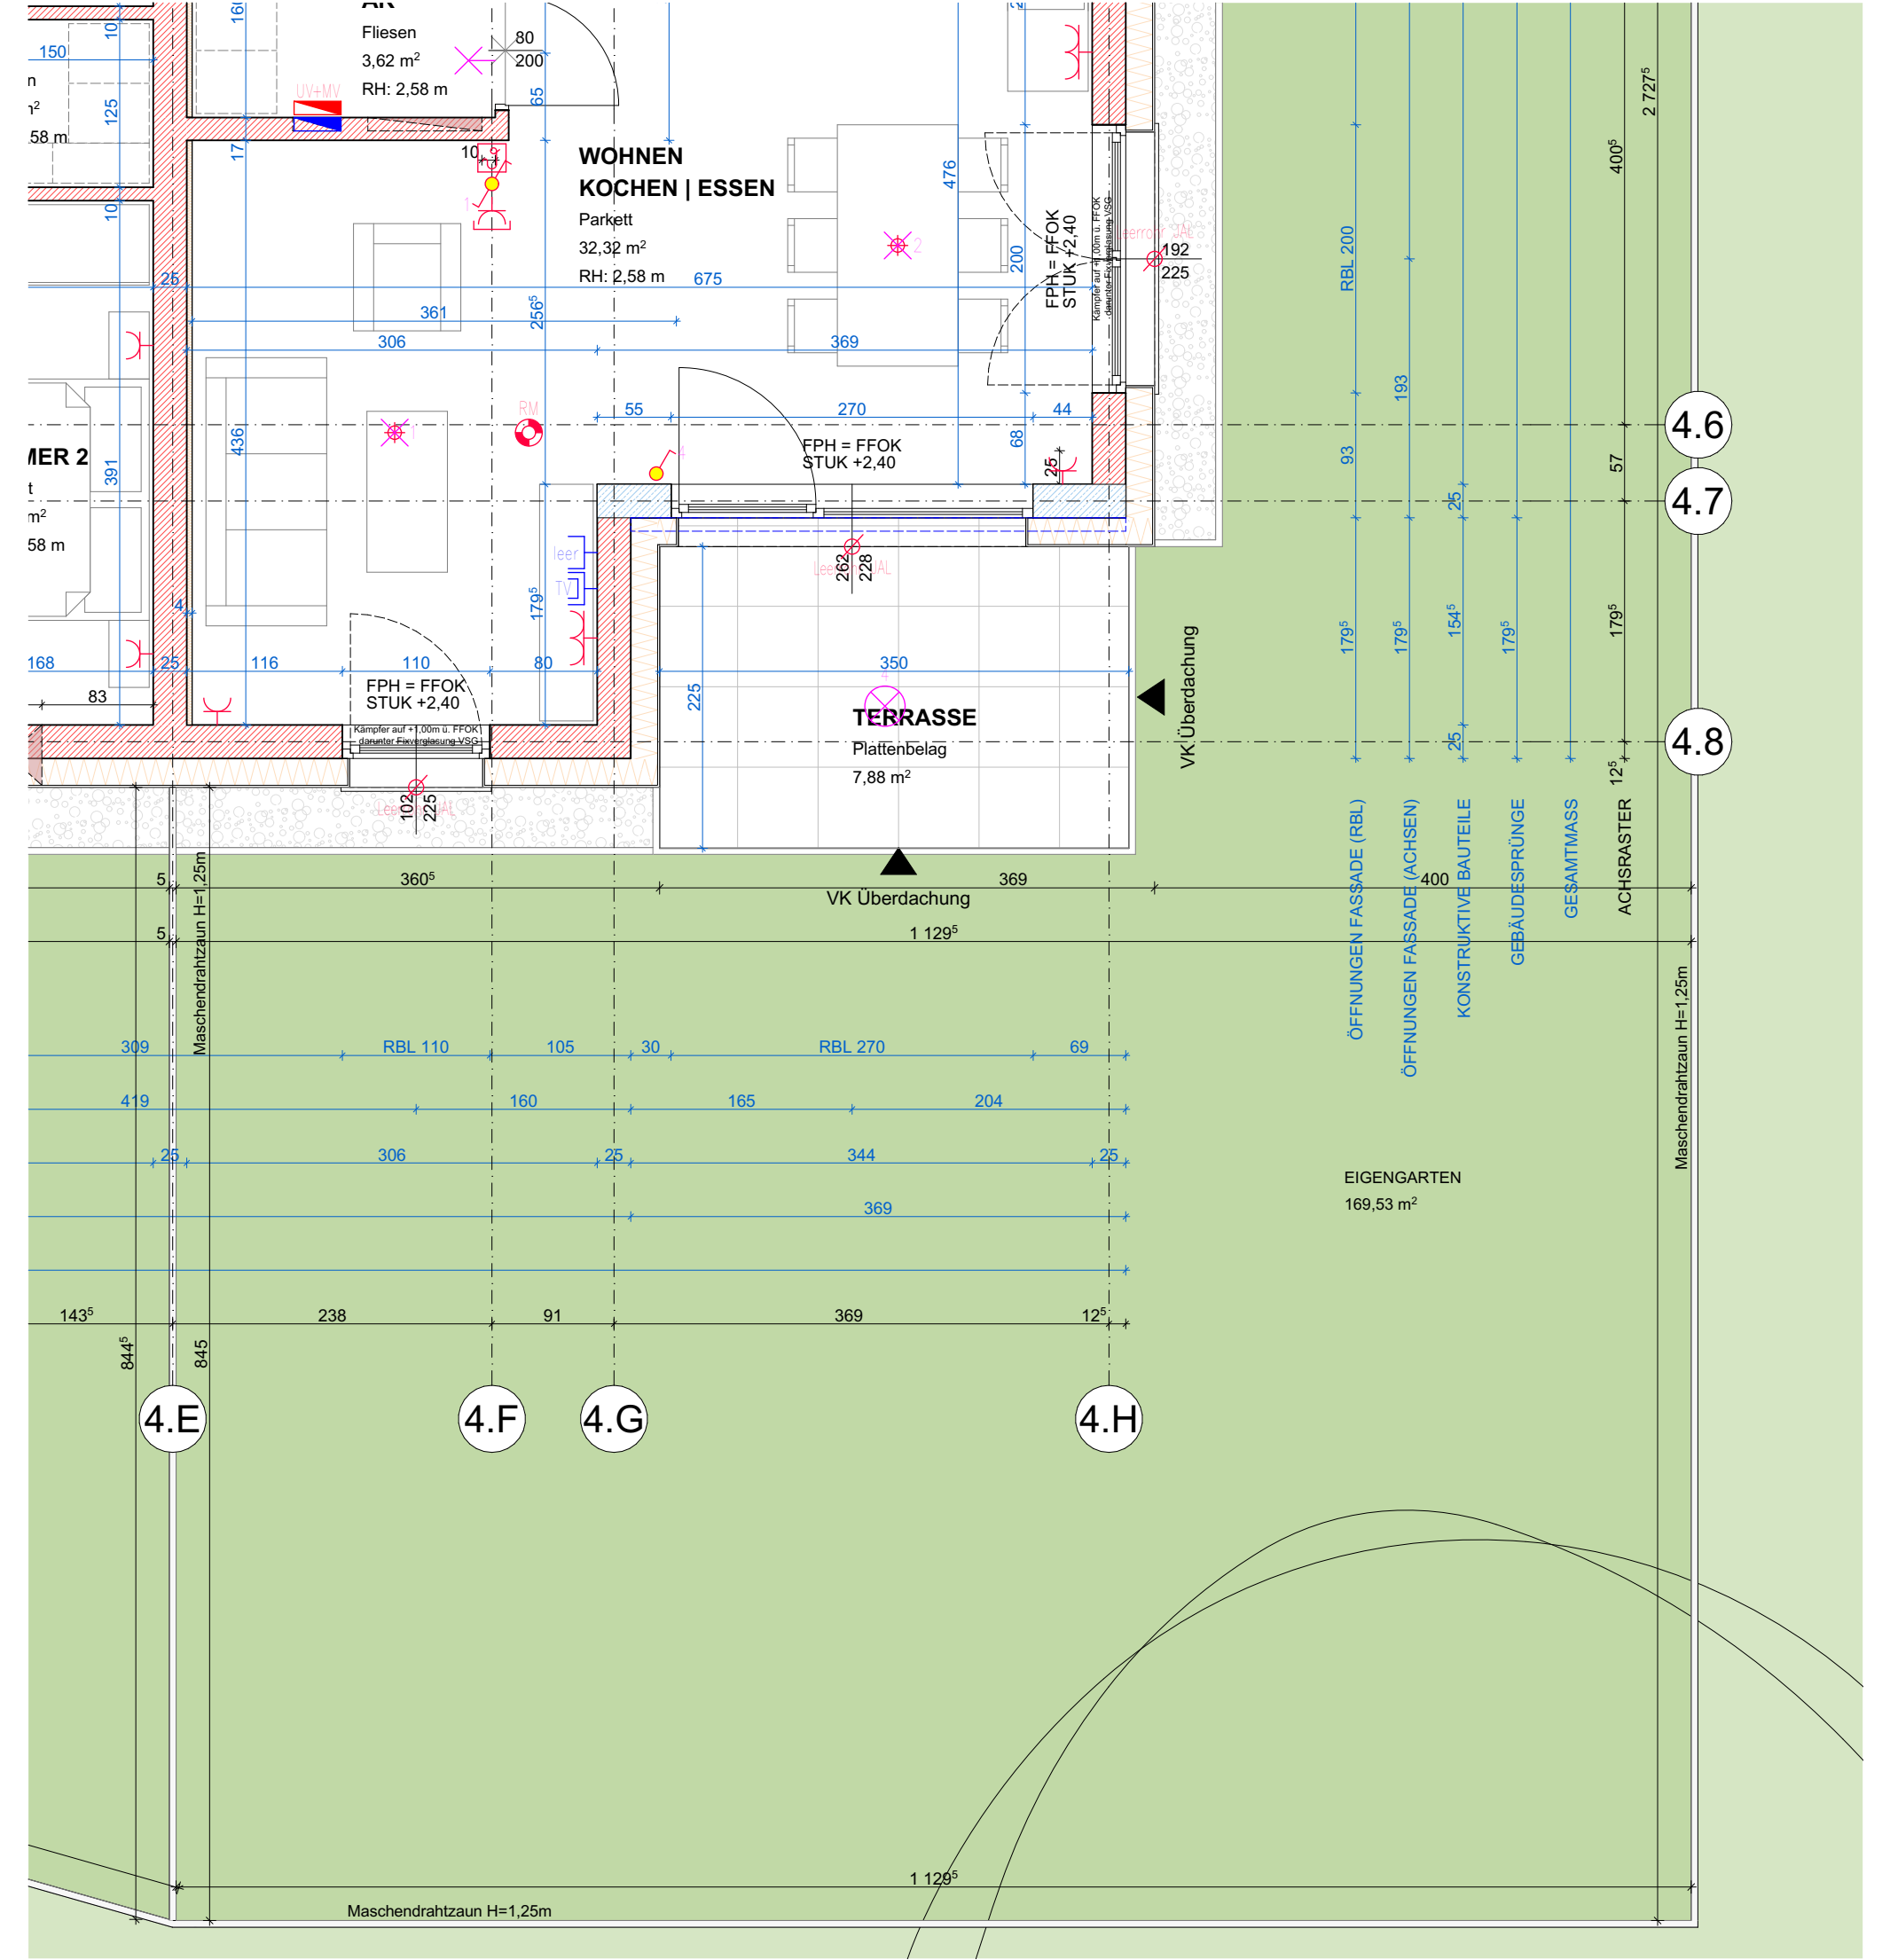

Wohnung H4/W1		Bauteillegende Ziegelmauerwerk Stahlbeton Wärmedämmung Trockenbau/Gipskarton Die in den Plänen eingezeichneten Möbel ist ein Einrichtungsvorschlag und nicht bindend. Änderungen vorbehalten! Für sämtliche Möbel und sonstige Einbauten ist es erforderlich, dass vor Anfertigung Naturmaße genommen werden! Dies gilt insbesondere auch für die Lage der Wasseranschlüsse in Küche und Bad und für die Elektroinstallationen. Freiflächen werden im Zuge der Bauausführung den örtlichen Gegebenheiten angepasst. Böschungs-/ Bepflanzungsflächen können sich hieraus ergeben. Diese sind in den Gartengrößen inkludiert. Aus den planlichen Darstellungen kann kein Anspruch auf eine gesamtheitlich ebene Gartenfläche abgeleitet werden.	Hinweise Änderungen vorbehalten Bruttoflächen / Rohbaumaße Pl.Nr. 2161_H4/W1_EG (2/2) Datum 08.09.2023 Maßstab 1:50	Übersichtsplan	Elektrolegende Aus - Schalter Serien-Schalter Wechsel-Schalter Doppel-Wechsel-Schalter Kreuz-Schalter Klingel-Taster Licht-Taster 2pol-Aus-Schalter Steckdose 1fach Steckdose 2fach Steckdose 3fach Steckdose mit Kindersicherung CEE 5pol Raumthermostat Lüfter mit Nachlaufrelais Licht-Auslass (Decke) Licht-Auslass (Wand) Licht-Auslass (Direkt-Wand) Wandleuchte Deckenleuchte Rauchmelder Sprechanlage (Innen) Telefon-Dose TV-Dose Unterverteiler Deckendose Leerrohr
kb+l architektur ZT GmbH kaindl baderer gmunden wien kb+l architektur ZT GmbH Druckereistraße 44 / OG 1-01 4810 Gmunden F2 ARCHITEKTEN ZT GMBH F2 ARCHITEKTEN ZT GMBH GRABEN 21 4690 SCHWANENSTADT - ÖSTERREICH	gz geprüft Plangröße A3	Mein ZUHAUSE Meine WSG			