


Haus 1 | 2. Obergeschoß | Wohnung 10

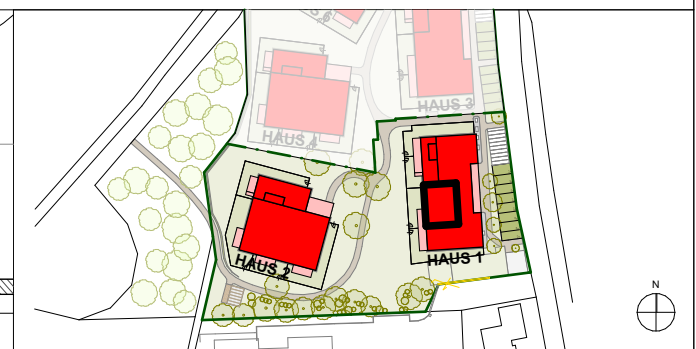

ELEKTROLEGENDE

- | | | | | | |
|---|-------------------------|---|-----------------------------|---|-------------------------------------|
|  | Aus – Schalter |  | EDV–Einfachdose |  | Telefon–Dose |
|  | Serien–Schalter |  | EDV–Doppeldose |  | TV–Dose |
|  | Wechsel–Schalter |  | Druckknopfmelder |  | Licht–Auslass(Decke) |
|  | Doppel–Wechsel–Schalter |  | Rauchentlüftungs–Taster |  | Licht–Auslass(Wand) |
|  | Kreuz–Schalter |  | Rauchmelder |  | Licht–Auslass(Direkt-Wand) |
|  | Dimmer |  | Lautsprecher |  | Wandleuchte |
|  | Zeit–Schalter |  | Blitzleuchte |  | Deckenleuchte |
|  | Zeitimpuls–Schalter |  | Türöffner |  | Scheinwerfer |
|  | Klingel–Taster |  | Klingel |  | FR–Balken 1/36 o.1/58 |
|  | Licht–Taster |  | Sprechanlage Video (Innen) | | |
|  | 2pol–Aus–Schalter |  | Sprechanlage Video (Aussen) | | |
|  | Bew–Melder |  | Fingerprint | | |
|  | Bew–Melder 360 Grad |  | Zimmerterminal |  | Fluchtweg–Tür |
|  | Jalousien–Taster |  | Zug–Taster |  | Fluchtwegleuchte mit Richtungsfeile |
|  | Schlüssel–Schalter |  | Ruf–Taster |  | Sicherheitsleuchte Einbau |
|  | Steckdose 1fach |  | Kriech–Taster |  | Sicherheitsleuchte Aufbau |
|  | Steckdose 2fach |  | Rufempfänger |  | Brüstungskanal |
|  | Steckdose 3fach |  | Anwesenheitslampe |  | Kabelwanne |
|  | Steckdose 4fach |  | Miniterminal |  | Klemmdose |
|  | Steckdose geschaltet |  | UHR |  | Unterverteiler |
|  | CEE 5pol |  | Hupe |  | Verteiler |
|  | 230V–Auslass |  | Kamera |  | Erdschleifdraht Ø10 |
|  | 400V–Auslass |  | Klemmdose |  | Erdschleifdraht Ø10 |
|  | Raumthermostat |  | Motorantrieb |  | Erdschleifverbindung Ø10 |
|  | Aussenfühler |  | WRL–Regler |  | Deckendose |
|  | Lichtfühler |  | Boodense |  | Leerrohr |
|  | Windfühler |  | Zutrittskontrolle |  | vorbereitung E–Tür |
|  | Lüfter | | | | |

ALLGEMEINE LEGENDE

- | | | | |
|---|--------------------|---|----------------|
|  | Stahlbetonwand |  | Glas |
|  | Ziegelwand |  | Stahl |
|  | Schallschutzziegel |  | E-Verteiler UV |
|  | Gipskartonwand |  | E-Verteiler MV |
|  | Wärmedämmung |  | FBH-Verteiler |

Vorbehaltlich ev. Abweichungen der dargestellten Grundrisse
Für die Möbelstellung unbedingt Naturmaß nehmen
Die dargestellten Raumgrößen sind Rohbaumaße (ohne Putz)
Fenstermaße -> Rohbauföffnung
Türmaße -> lichter Durchgang und Rohbaumauerlichte
Einrichtung ist symbolisch dargestellt
Planstand Ausführungsplanung

Grundriss im Maßstab 1:50



Gezeichnet	gg, bk, mw	Datum	21.03.2025
------------	------------	-------	------------

11	Haus 1
nräume	55,23 m²
IME	55,23 m²
on	8,00 m²

MIETKAUF

W 10	Haus 1
Wohnräume	74,90 m ²
SUMME	74,90 m²
Balkon	8,00 m ²

MIETKAUF