

Wohnbau WSG Schärding Kainzbauernweg

Haus 1 | 3. Obergeschoß | Wohnung 14





Norbert Haderer Ziviltechniker GmbH

4020 Linz Annagasse 2

fon 0732/78 1028 fax -14

e-mail office@haderer.or.at

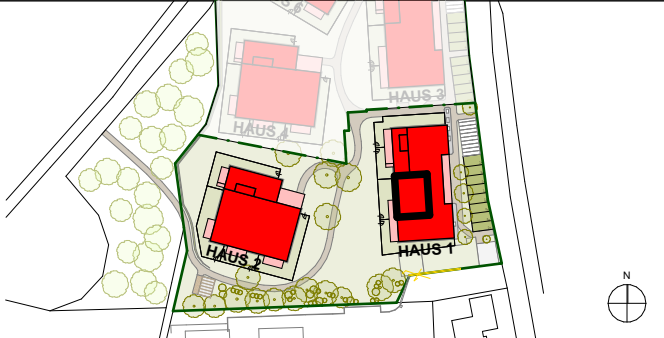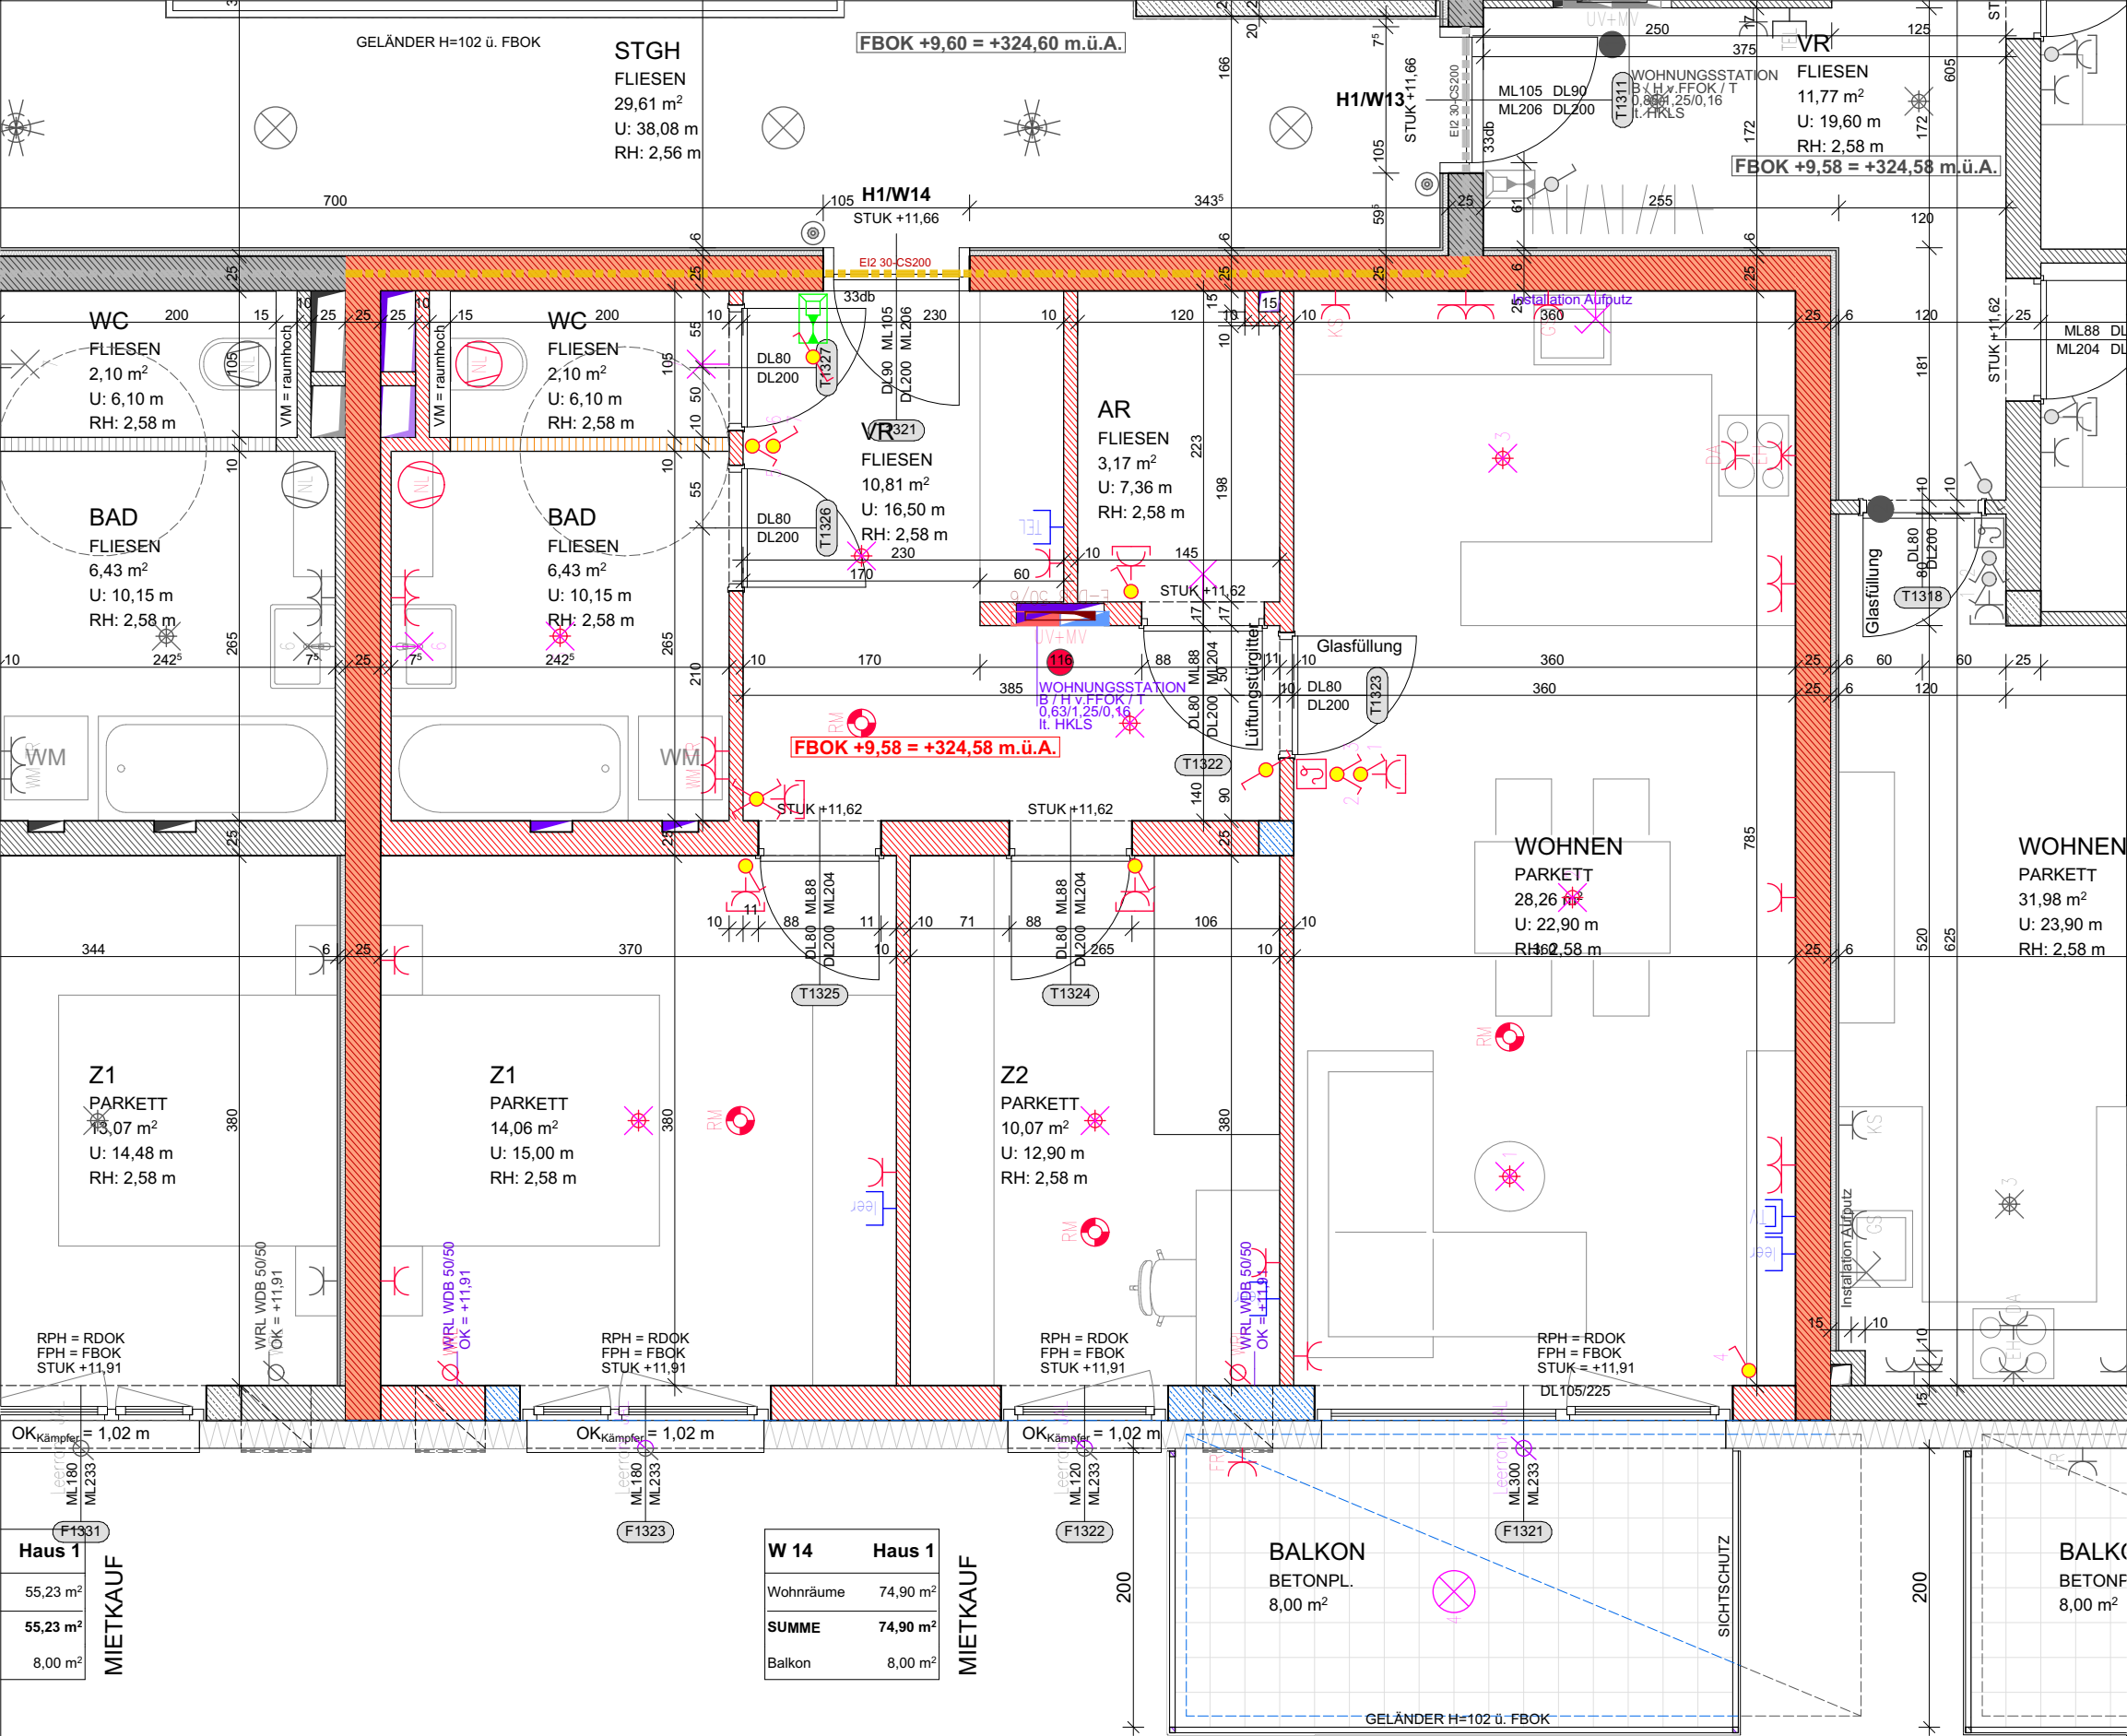

LAGEPLAN 1:2000

ELEKTROLEGENDE

- | | | |
|-------------------------|-----------------------------|--------------------------------------|
| Aus - Schalter | EDV-Einfachdose | Telefon-Dose |
| Serien-Schalter | EDV-Doppeldose | TV-Dose |
| Wechsel-Schalter | Druckknopfmelder | Licht-Auslass(Decke) |
| Doppel-Wechsel-Schalter | Rauchentlüftungs-Taster | Licht-Auslass(Wand) |
| Kreuz-Schalter | Rauchmelder | Licht-Auslass(Direkt-Wand) |
| Dimmer | Lautsprecher | Wandleuchte |
| Zeit-Schalter | Blitzleuchte | Deckenleuchte |
| Zeitimpuls-Schalter | Türöffner | Scheinwerfer |
| Klingel-Taster | Klingel | FR-Balken 1/36 o.1/58 |
| Licht-Taster | Sprechanlage Video (Innen) | |
| 2pol-Aus-Schalter | Sprechanlage Video (Aussen) | |
| Bew-Melder | Fingerprint | Fluchtweg-Tür |
| Bew-Melder 360 Grad | Zimmerterminal | Fluchtwegleuchte mit Richtungsleiste |
| Jalousien-Taster | Zug-Taster | Sicherheitsleuchte Einbau |
| Schlüssel-Schalter | Ruf-Taster | Sicherheitsleuchte Aufbau |
| Steckdose 1fach | Kriech-Taster | Brüstungskanal |
| Steckdose 2fach | Rufempfänger | Kabelwanne |
| Steckdose 3fach | Anwesenheitslampe | Klemmdose |
| Steckdose 4fach | Miniterminal | Unterverteiler |
| Steckdose geschaltet | UHR | Verteiler |
| CEE 5pol | Hupe | Erdschleifdraht Ø10 |
| 230V-Auslass | Kamera | Erdschleifdraht Ø10 |
| 400V-Auslass | Klemmdose | Erdschleifverbindung Ø10 |
| Raumthermostat | Motorantrieb | Deckendose |
| Aussenfühler | WRL-Regler | Leerrohr |
| Lichtfühler | Bodendose | vorbereitung E-Tür |
| Windfühler | Zutrittskontrolle | |
| Lüfter | | |

ALLGEMEINE LEGENDE

- | | |
|--------------------|----------------|
| Stahlbetonwand | Glas |
| Ziegelwand | Stahl |
| Schallschutzziegel | E-Verteiler UV |
| Gipskartonwand | E-Verteiler MV |
| Wärmedämmung | FBH-Verteiler |

Vorbehaltlich ev. Abweichungen der dargestellten Grundrisse

Für die Möbelleistung unbedingt Naturmaße nehmen

Die dargestellten Raumgrößen sind Rohbaumaße (ohne Putz)


Fenstermaße -> Rohbauöffnung

Türmaße -> lichter Durchgang und Rohbaumauerlichte

Einrichtung ist symbolisch dargestellt

Planstand Ausführungsplanung

Grundriss im Maßstab 1:50

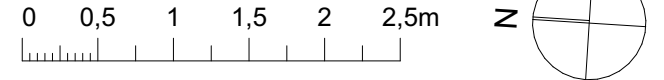

Gezeichnet gg, bk, mw Datum 21.03.2025