

Wohnbau WSG Schärding Kainzbauernweg

Haus 1 | 3. Obergeschoß | Wohnung 16



Norbert Haderer Ziviltechniker GmbH

4020 Linz Annagasse 2


fon 0732/78 1028 fax -14

e-mail office@haderer.or.at



W 16	Haus 1
Wohnfläche	74,08 m²
SUMME	74,08 m²
Balkon	8,00 m²

MIETKAUF

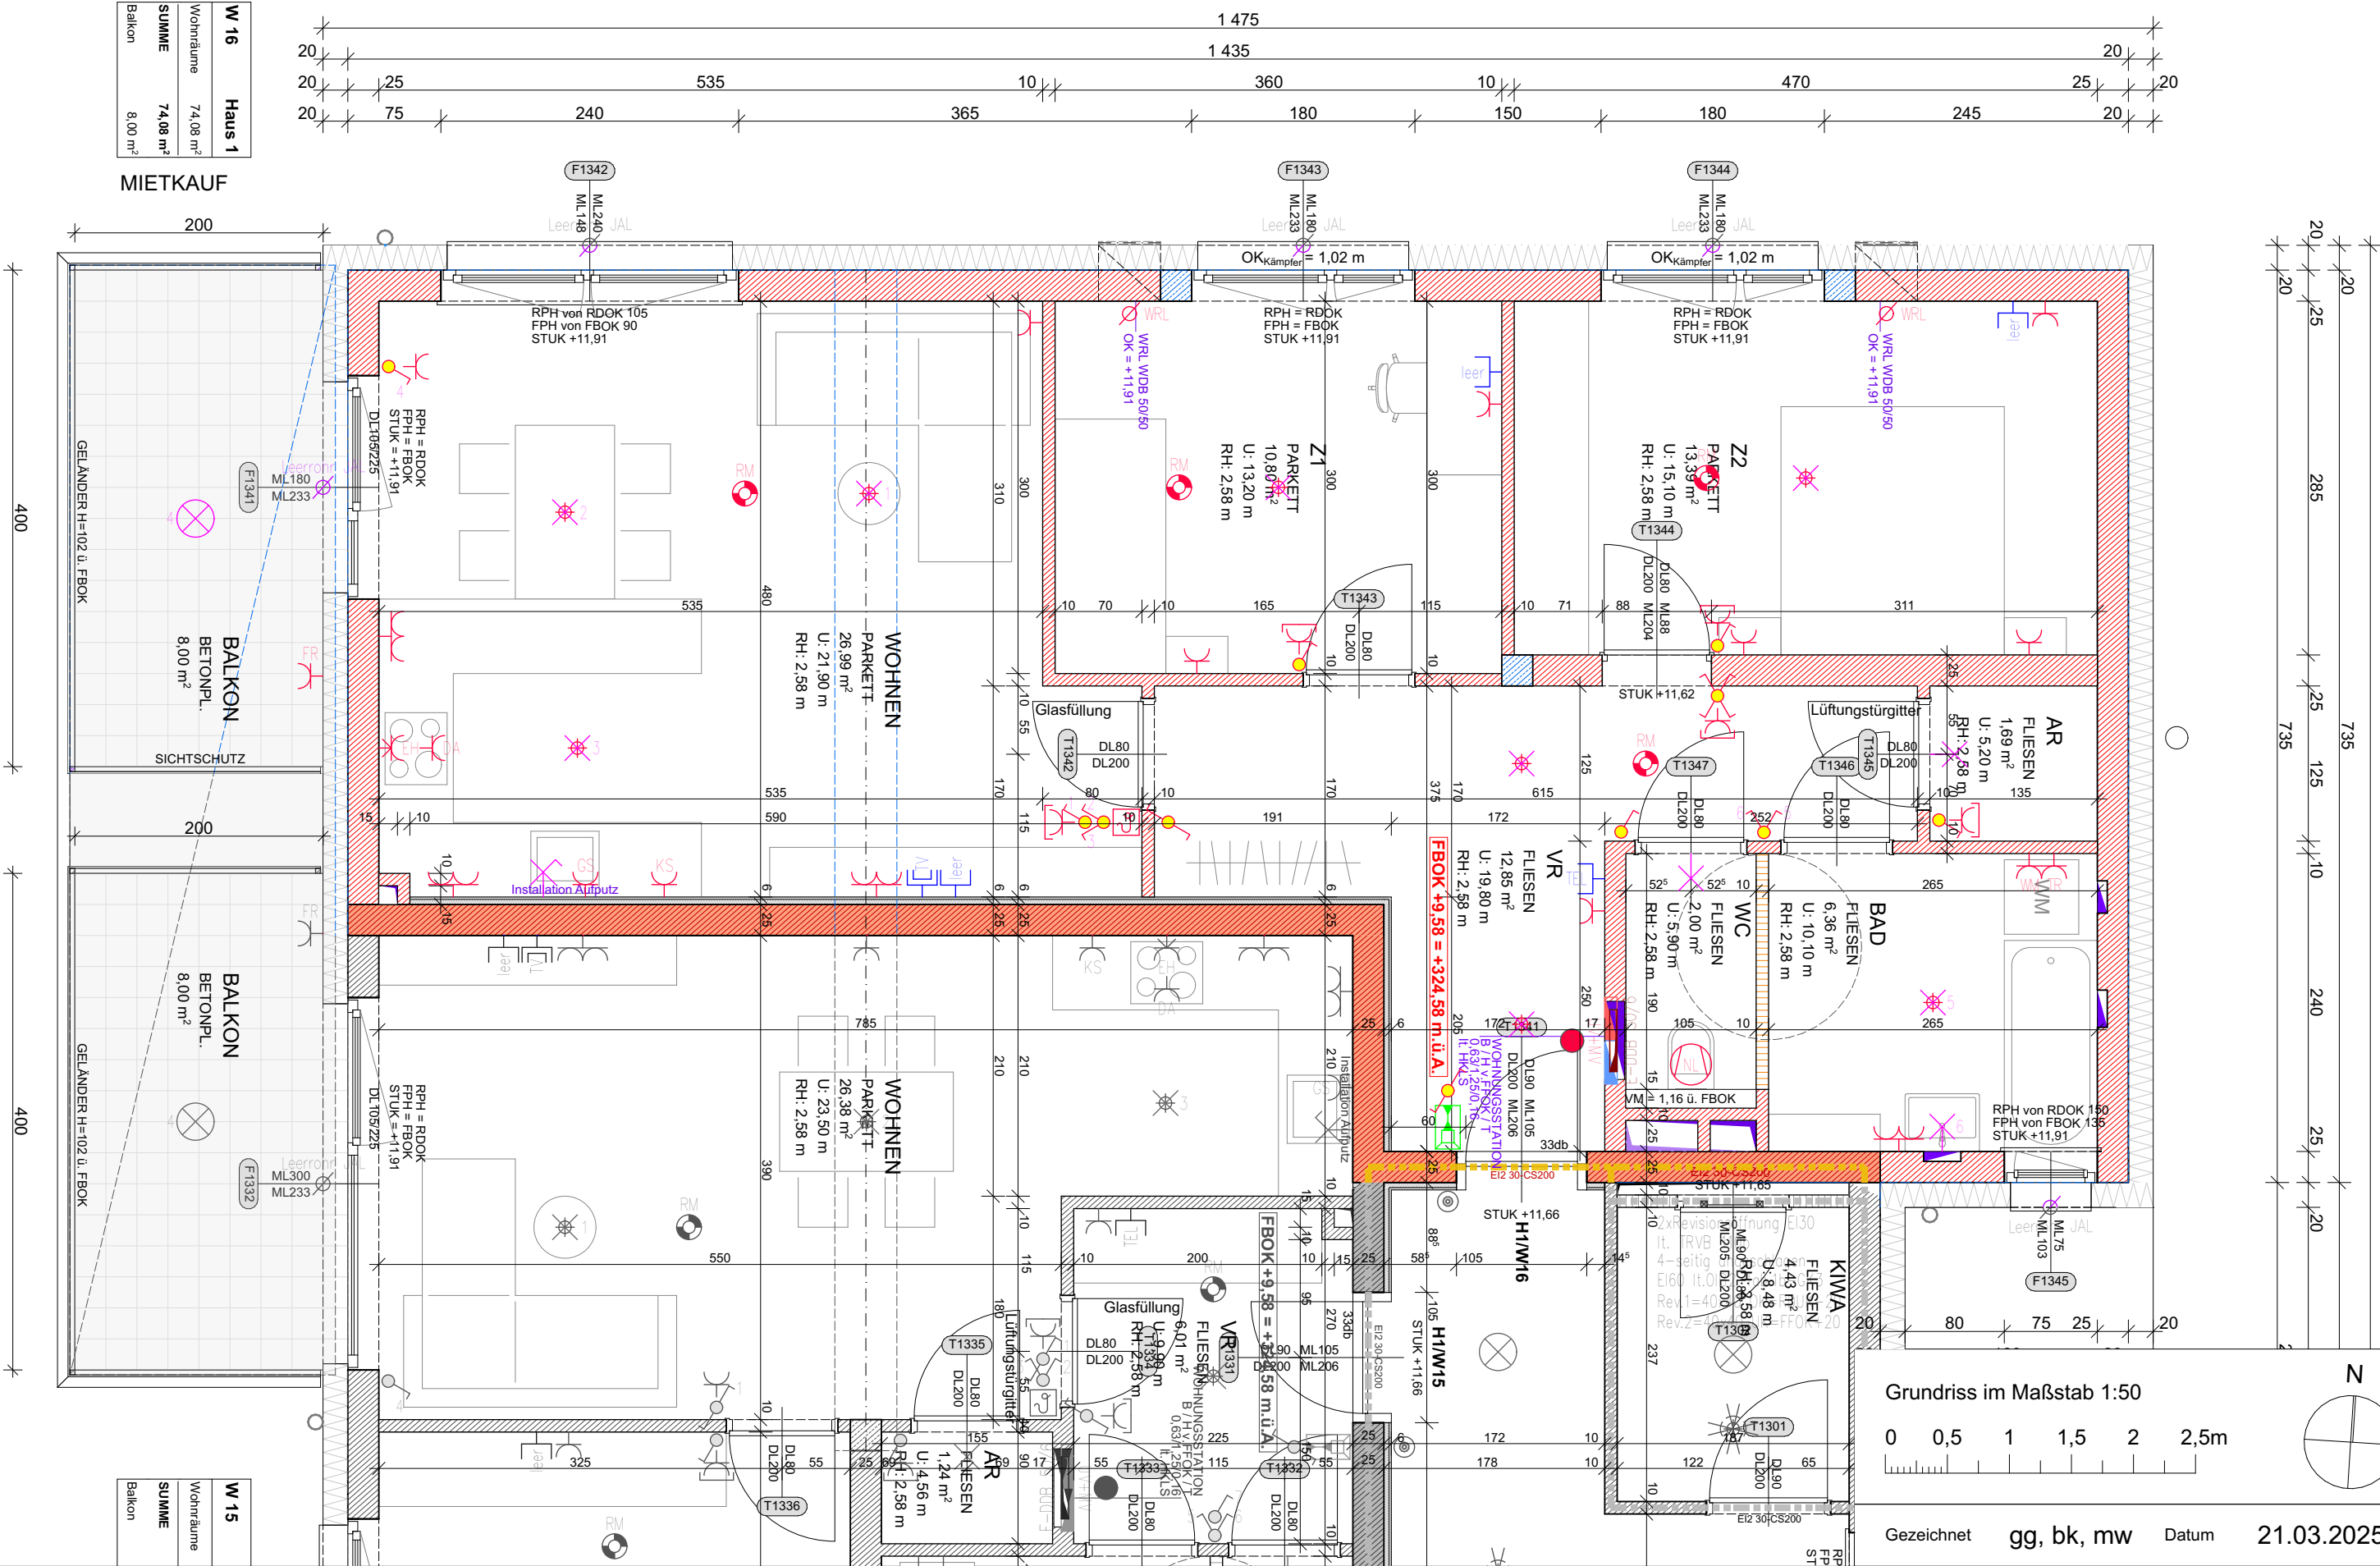

Wohnbau WSG Schärding Kainzbauernweg

Haus 1 | 3. Obergeschoß | Wohnung 16



Norbert Haderer Ziviltechniker GmbH

4020 Linz Annagasse 2

fon 0732/781028 fax -14

e-mail office@haderer.or.at



LAGEPLAN 1:2000

ELEKTROLEGENDE

	Aus – Schalter		EDV – Einfachdose		Telefon – Dose
	Serien – Schalter		EDV – Doppeldose		TV – Dose
	Wechsel – Schalter		Druckknopfmelder		Licht – Auslass(Decke)
	Doppel – Wechsel – Schalter		Rauchentlüftung – Taster		Licht – Auslass(Wand)
	Kreuz – Schalter		Rauchmelder		Licht – Auslass(Direkt-Wand)
	Dimmer		Lautsprecher		Wandleuchte
	Zeit – Schalter		Blitzleuchte		Deckenleuchte
	Zeitimpuls – Schalter		Türöffner		Scheinwerfer
	Klingel – Taster		Klingel		FR – Balken 1/36 o.1/58
	Licht – Taster		Sprechanlage Video (Innen)		
	2pol – Aus – Schalter		Sprechanlage Video (Aussen)		
	Bew – Melder		Fingerprint		
	Bew – Melder 360 Grad		Zimmerterminal		Fluchtweg – Tür
	Jalousien – Taster		Zug – Taster		Fluchtwegleuchte mit Richtungsfeile
	Schlüssel – Schalter		Ruf – Taster		Sicherheitsleuchte Einbau
	Steckdose 1fach		Kriech – Taster		Sicherheitsleuchte Aufbau
	Steckdose 2fach		Rufempfänger		Brüstungskanal
	Steckdose 3fach		Anwesenheitslampe		Kabelwanne
	Steckdose 4fach		Miniterminal		Klemmdose
	Steckdose geschaltet		UHR		Unterverteiler
	CEE 5pol		Hupe		Verteiler
	230V – Auslass		Kamera		Erdungsdraht Ø10
	400V – Auslass		Klemmdose		Erdungsfahne Ø10
	Raumthermostat		Motorantrieb		Erdungsverbindung Ø10
	Aussenfühler		WRL – Regler		Deckendose
	Lichtfühler		Bodendose		Leerrohr
	Windfühler		Zutrittskontrolle		vorbereitung E – Tür
	Lüfter				

ALLGEMEINE LEGENDE

	Stahlbetonwand		Glas
	Ziegelwand		Stahl
	Schallschutzziegel		E – Verteiler UV
	Gipskartonwand		E – Verteiler MV
	Wärmedämmung		FBH – Verteiler

Vorbehaltlich ev. Abweichungen der dargestellten Grundrisse

Für die Möbelstellung unbedingt Naturmaß nehmen

Die dargestellten Raumgrößen sind Rohbaumaße (ohne Putz)



Fenstermaße -> Rohbauöffnung

Türmaße -> lichter Durchgang und Rohbaumauerlichte

Einrichtung ist symbolisch dargestellt

Planstand Ausführungsplanung

Grundriss im Maßstab 1:100

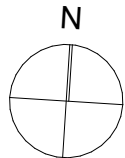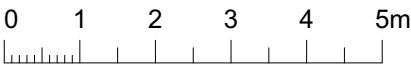

Gezeichnet gg, bk, mw Datum 21.03.2025