

Wohnbau WSG Schärding Kainzbauernweg

Haus 2 | 1. Obergeschoß | Wohnung 5




Norbert Haderer Ziviltechniker GmbH

4020 Linz Annagasse 2

fon 0732/78 1028 fax -14

e-mail office@haderer.or.at

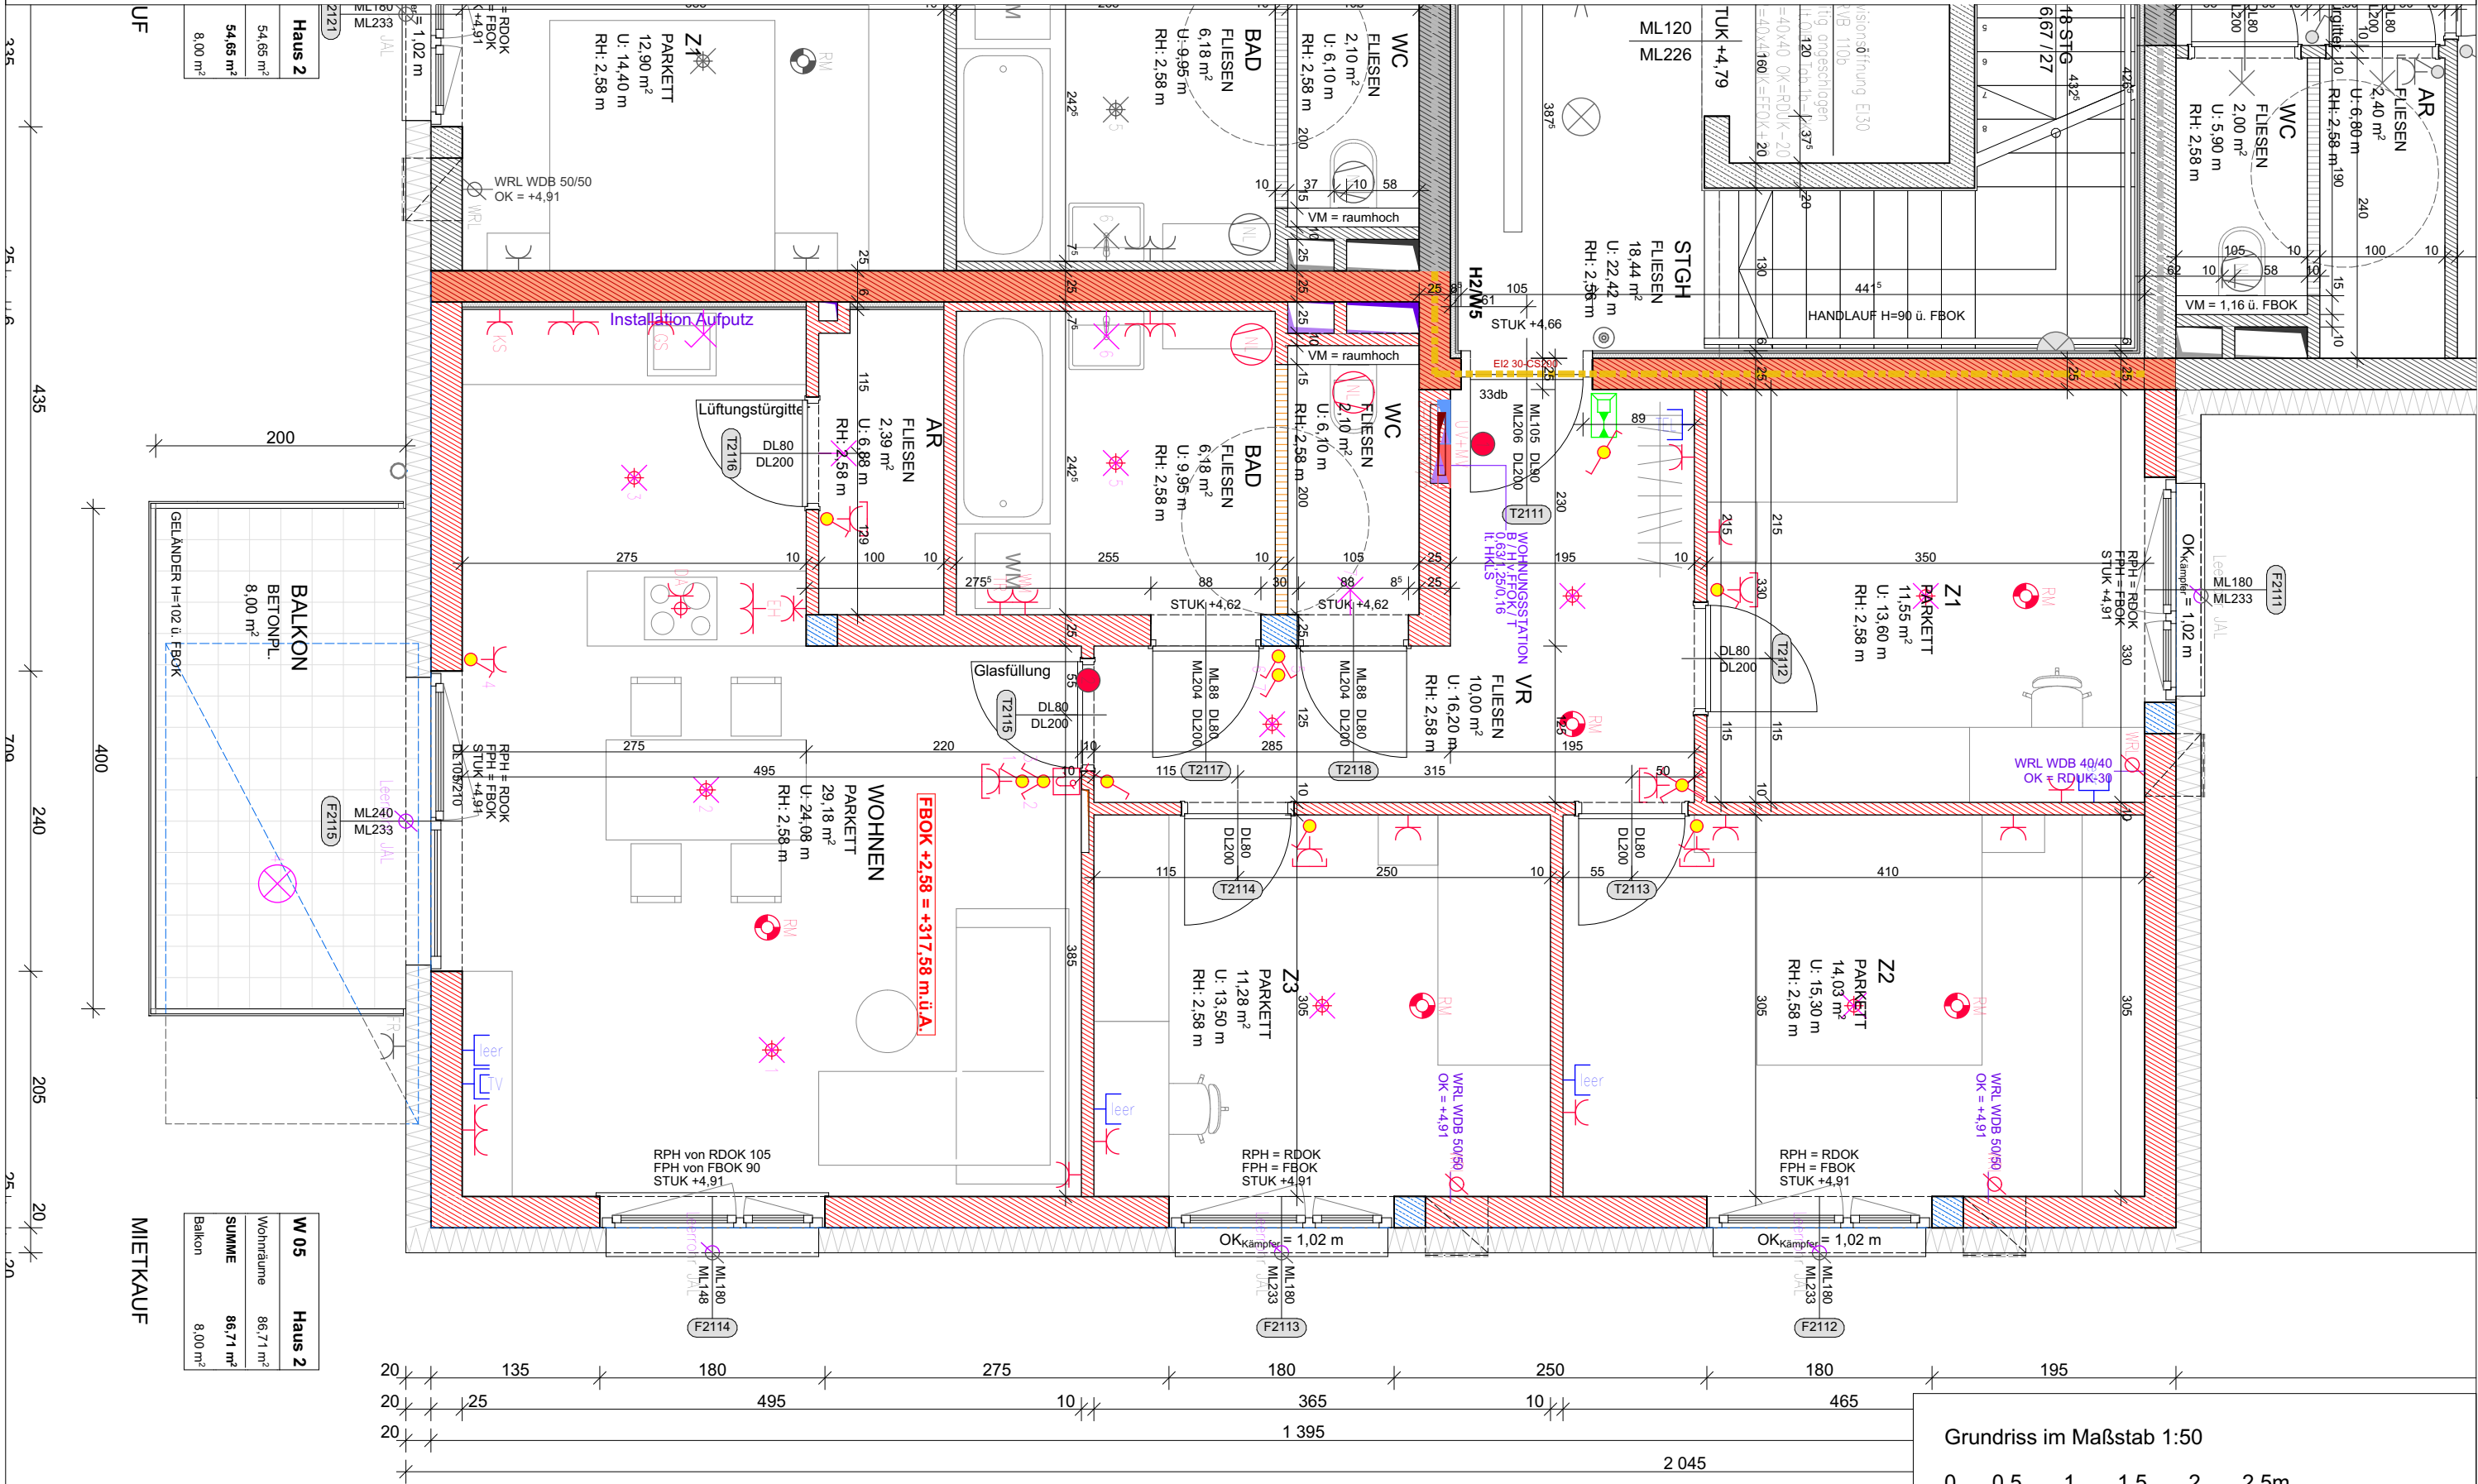

Grundriss im Maßstab 1:50

0 0,5 1 1,5 2 2,5m

Gezeichnet gg, bk, mw Datum 21.03.2025

Wohnbau WSG Schärding Kainzbauernweg

Haus 2 | 1. Obergeschoß | Wohnung 5




Norbert Haderer Ziviltechniker GmbH

4020 Linz Annagasse 2

fon 0732/78 1028 fax -14

e-mail office@haderer.or.at

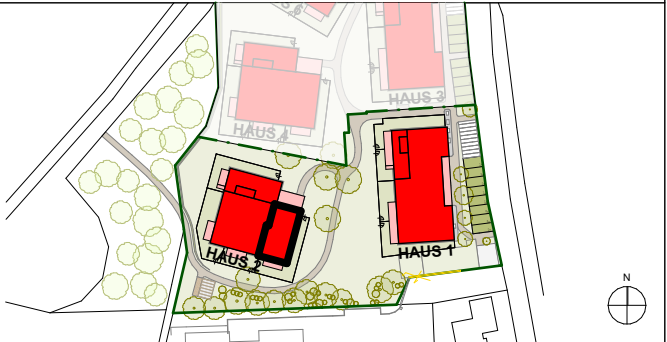

LAGEPLAN 1:2000

ELEKTROLEGENDE

Aus - Schalter	EDV-Einfachdose	Telefon-Dose
Serien-Schalter	EDV-Doppeldose	TV-Dose
Wechsel-Schalter	Druckknopfmelder	Licht-Auslass(Decke)
Doppel-Wechsel-Schalter	Rauchentlüftungs-Taster	Licht-Auslass(Wand)
Kreuz-Schalter	Rauchmelder	Licht-Auslass(Direkt-Wand)
Dimmer	Lautsprecher	Wandleuchte
Zeit-Schalter	Blitzleuchte	Deckenleuchte
Zeitimpuls-Schalter	Türöffner	Scheinwerfer
Klingel-Taster	Klingel	FR-Balken 1/36 o.1/58
Licht-Taster	Sprechanlage Video (Innen)	
2pol-Aus-Schalter	Sprechanlage Video (Aussen)	
Bew-Melder	Fingerprint	Fluchtweg-Tür
Bew-Melder 360 Grad	Zimmerterminal	Fluchtwegleuchte mit Richtungsfeile
Jalousien-Taster	Zug-Taster	Sicherheitsleuchte Einbau
Schlüssel-Schalter	Ruf-Taster	Sicherheitsleuchte Aufbau
Steckdose 1fach	Kriech-Taster	Brüstungskanal
Steckdose 2fach	Rufempfänger	Kabelwanne
Steckdose 3fach	Anwesenheitslampe	Klemmdose
Steckdose 4fach	Miniterminal	Unterverteiler
Steckdose geschaltet	UHR	Verteiler
CEE 5pol	Hupe	Erdschleifdraht Ø10
230V-Auslass	Kamera	Erdschleifdraht Ø10
400V-Auslass	Klemmdose	Erdschleifverbindung Ø10
Raumthermostat	Motorantrieb	Deckendose
Aussenfühler	WRL-Regler	Leerrohr
Lichtfühler	Bodendose	vorbereitung E-Tür
Windfühler	Zutrittskontrolle	
Lüfter		

ALLGEMEINE LEGENDE

Stahlbetonwand	Glas
Ziegelwand	Stahl
Schallschutzziegel	E-Verteiler UV
Gipskartonwand	E-Verteiler MV
Wärmedämmung	FBH-Verteiler

Vorbehaltlich ev. Abweichungen der dargestellten Grundrisse

Für die Möbelstellung unbedingt Naturmaß nehmen

Die dargestellten Raumgrößen sind Rohbaumaße (ohne Putz)



Fenstermaße -> Rohbauöffnung

Türmaße -> lichter Durchgang und Rohbaumauerlichte

Einrichtung ist symbolisch dargestellt

Planstand Ausführungsplanung

Grundriss im Maßstab 1:100

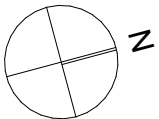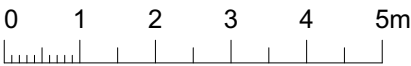

Gezeichnet gg, bk, mw Datum 21.03.2025