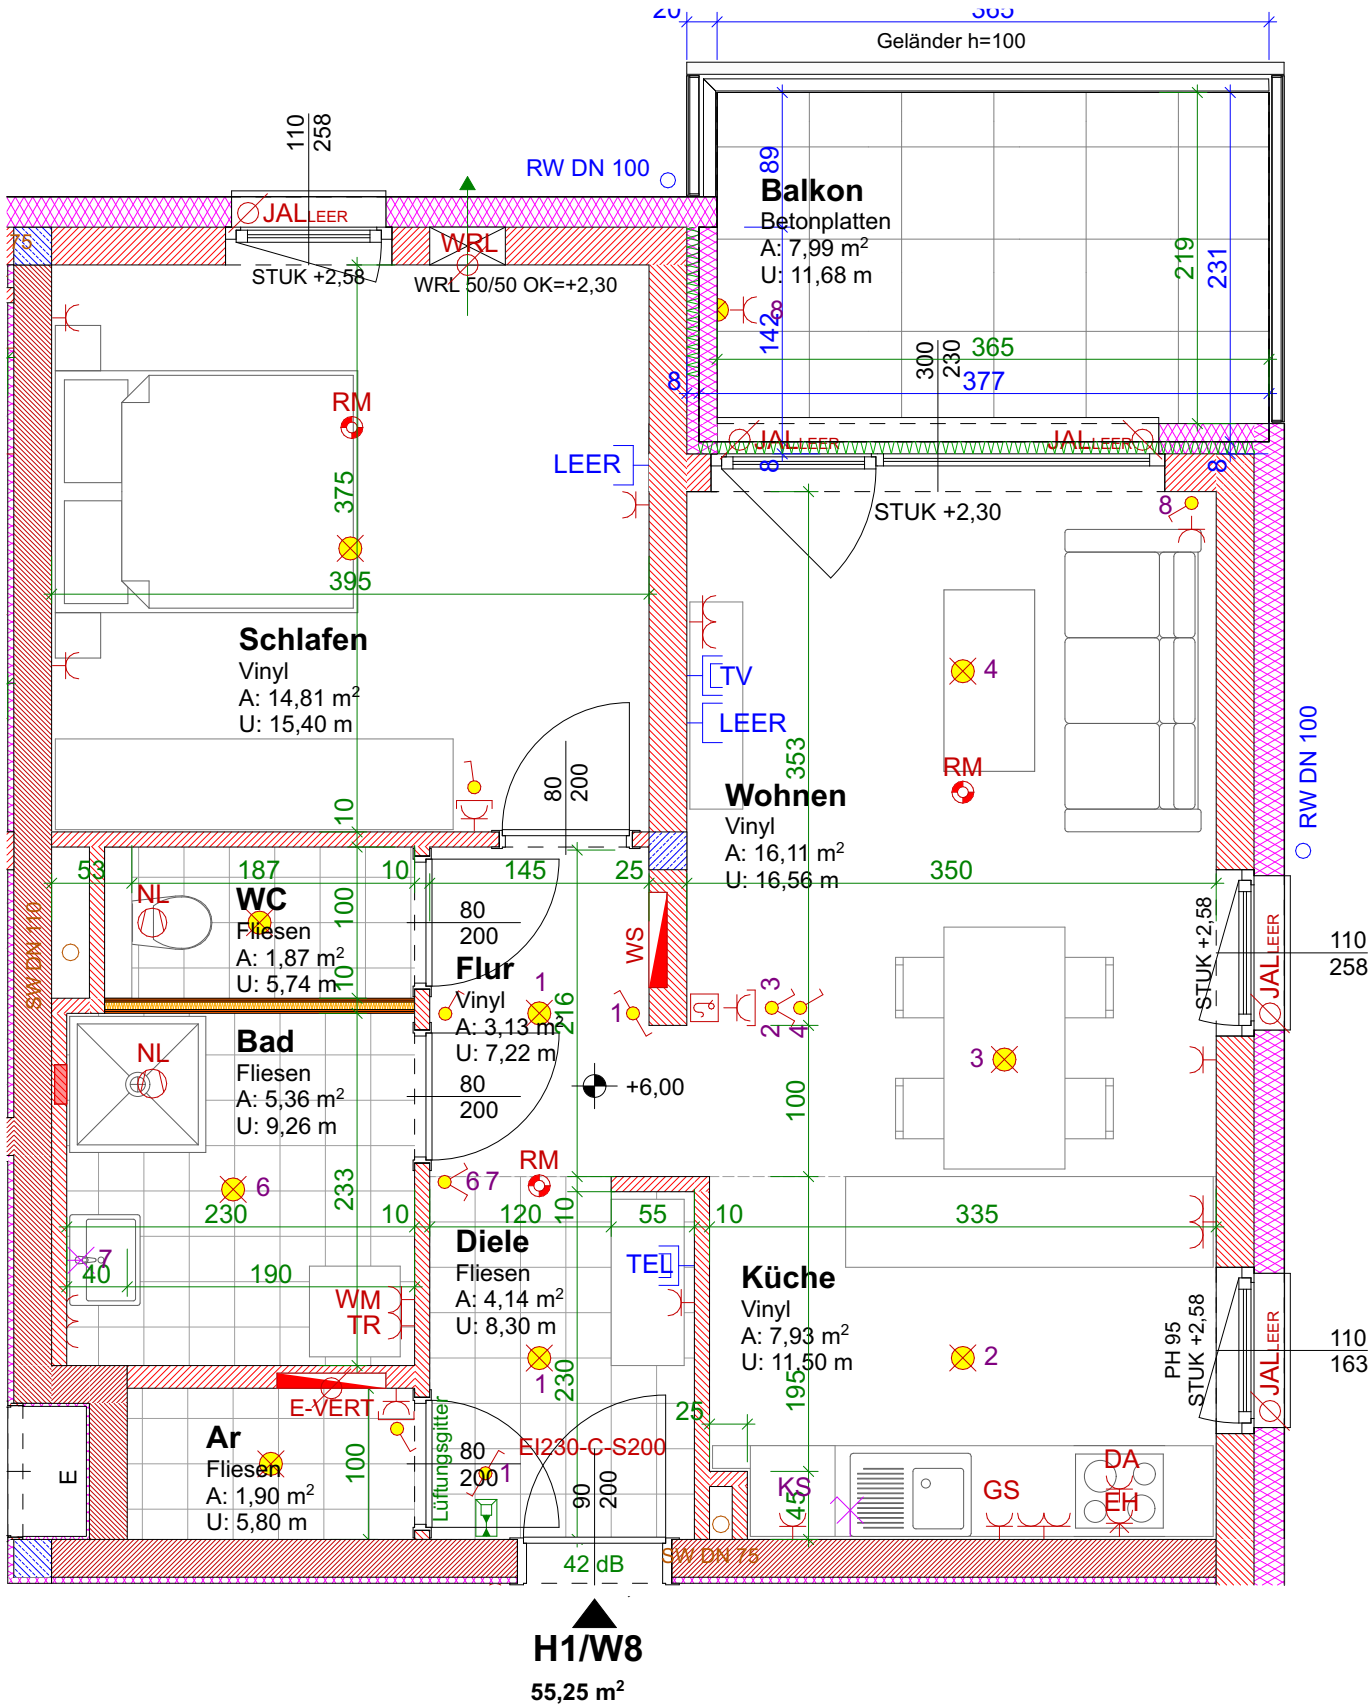
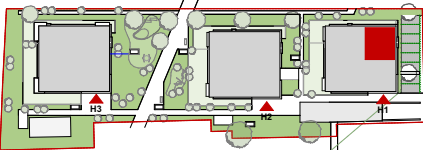


Wohnung	H1 W8	Bauteillegende	Hinweise	Übersichtsplan	Elektrolegende
WOHNRÄUME	55,25 m ²	 Ziegelmauerwerk  Wärmedämmung	Änderungen vorbehalten		 Aus - Schalter 105 cm  Serien-Schalter 105 cm  Wechsel-Schalter 105 cm  Doppel-Wechsel-Schalter 105 cm  Kreuz-Schalter 105 cm  Klingel-Taster 105 cm  Licht-Taster 105 cm  2pol-Aus-Schalter 105 cm  Steckdose 1fach 105 cm  Steckdose 2fach 105 cm  Steckdose 3fach 105 cm  Steckdose mit Kindersicherung 30 cm  CEE 5pol 30 cm  Raumthermostat  Lüfter mit Nachlaufrelais  Licht-Auslass (Decke)  Licht-Auslass (Wand) 185 cm  Licht-Auslass (Direkt-Wand) 165 cm  Wandleuchte 185 cm  Deckenleuchte  Rauchmelder  Sprechanlage 150 cm  Telefon 30 cm  TV-Dose 30 cm  Unterverteiler  Deckendose  Leerrohr  Steckdose DA 185 cm  Steckdose DA 105 cm
LOGGIA		 Stahlbeton  Trockenbau/Gipskarton	Bruttoflächen / Rohbaumaße		
WNFL	55,25 m²	Die in den Plänen eingezeichneten Möbel ist ein Einrichtungsvorschlag und nicht bindend. Änderungen vorbehalten! Für sämtliche Möbel und sonstige Einbauten ist es erforderlich, dass vor Anfertigung Naturmaße genommen werden! Dies gilt insbesondere auch für die Lage der Wasseranschlüsse in Küche und Bad und für die Elektroinstallationen. Freiflächen werden im Zuge der Bauausführung den örtlichen Gegebenheiten angepasst. Böschungs-/ Bepflanzungsflächen können sich hieraus ergeben. Diese sind in den Gartengrößen inkludiert. Aus den planlichen Darstellungen kann kein Anspruch auf eine gesamtheitlich ebene Gartenfläche abgeleitet werden.	Pl.Nr. 0117_P - 004		
TERR./BALKON	7,99 m ²		Datum 21.05.25		
GARTEN			Maßstab 1:50		
 F2 ARCHITEKTEN ZT GMBH F2 ARCHITEKTEN ZT GMBH GRABEN 21 4690 SCHWANENSTADT - ÖSTERREICH			gz	at	
			geprüft		
			Plangröße	A3	