


Wohnung	H2 W3 M1:100
WOHNRÄUME	76,71 m ²
LOGGIA	
WNFL	76,71 m ²
TERR/BALKON	7,98 m ²
GARTEN	

Bauteillegende	
	Ziegelmauerwerk
	Wärmedämmung
	Stahlbeton
	Trockenbau/Gipskarton


Die in den Plänen eingezeichneten Möbel ist ein Einrichtungsvorschlag und nicht bindend. Änderungen vorbehalten!
Für sämtliche Möbel und sonstige Einbauten ist es erforderlich, dass vor Anfertigung Naturmaße genommen werden!
Dies gilt insbesondere auch für die Lage der Wasseranschlüsse in Küche und Bad und für die Elektroinstallationen.
Freiflächen werden im Zuge der Bauausführung den örtlichen Gegebenheiten angepasst. Böschungs-/ Bepflanzungsflächen können sich hieraus ergeben.
Diese sind in den Gartengrößen inkludiert. Aus den planlichen Darstellungen kann kein Anspruch auf eine gesamtethisch ebene Gartenfläche abgeleitet werden.

Hinweise	
Änderungen vorbehalten	
Bruttoflächen / Rohbaumaße	
Pl.Nr.	0117_P - 003
Datum	21.05.25
Maßstab	1:100

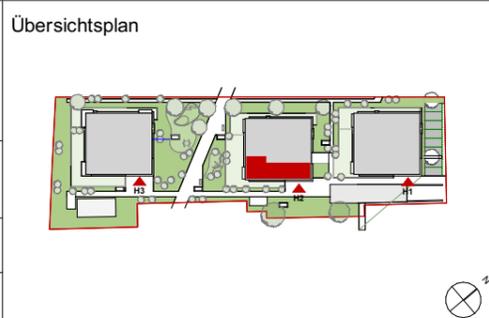

Elektrolgende	
	Aus-Schalter 105 cm
	Serienschalter 105 cm
	Wechsel-Schalter 105 cm
	Doppel-Wechsel-Schalter 105 cm
	Kreuz-Schalter 105 cm
	Klingel-Taster 105 cm
	Licht-Taster 105 cm
	2pol-Aus-Schalter 105 cm
	Steckdose 1fach 105 cm
	Steckdose 2fach 105 cm
	Steckdose 3fach 105 cm
	Steckdose mit Kindersicherung 30 cm
	CEE 5pol 30 cm
	Raumthermostat
	Lüfter mit Nachlaufrelais
	Licht-Auslass (Decke)
	Licht-Auslass (Wand) 185 cm
	Licht-Auslass (Direkt-Wand) 185 cm
	Wandleuchte 185 cm
	Deckenleuchte
	Rauchmelder
	Sprechanlage 150 cm
	Telefon 30 cm
	TV-Dose 30 cm
	Unterverteiler
	Deckendose
	Leerrohr
	Steckdose DA 185 cm
	Steckdose DA 105 cm



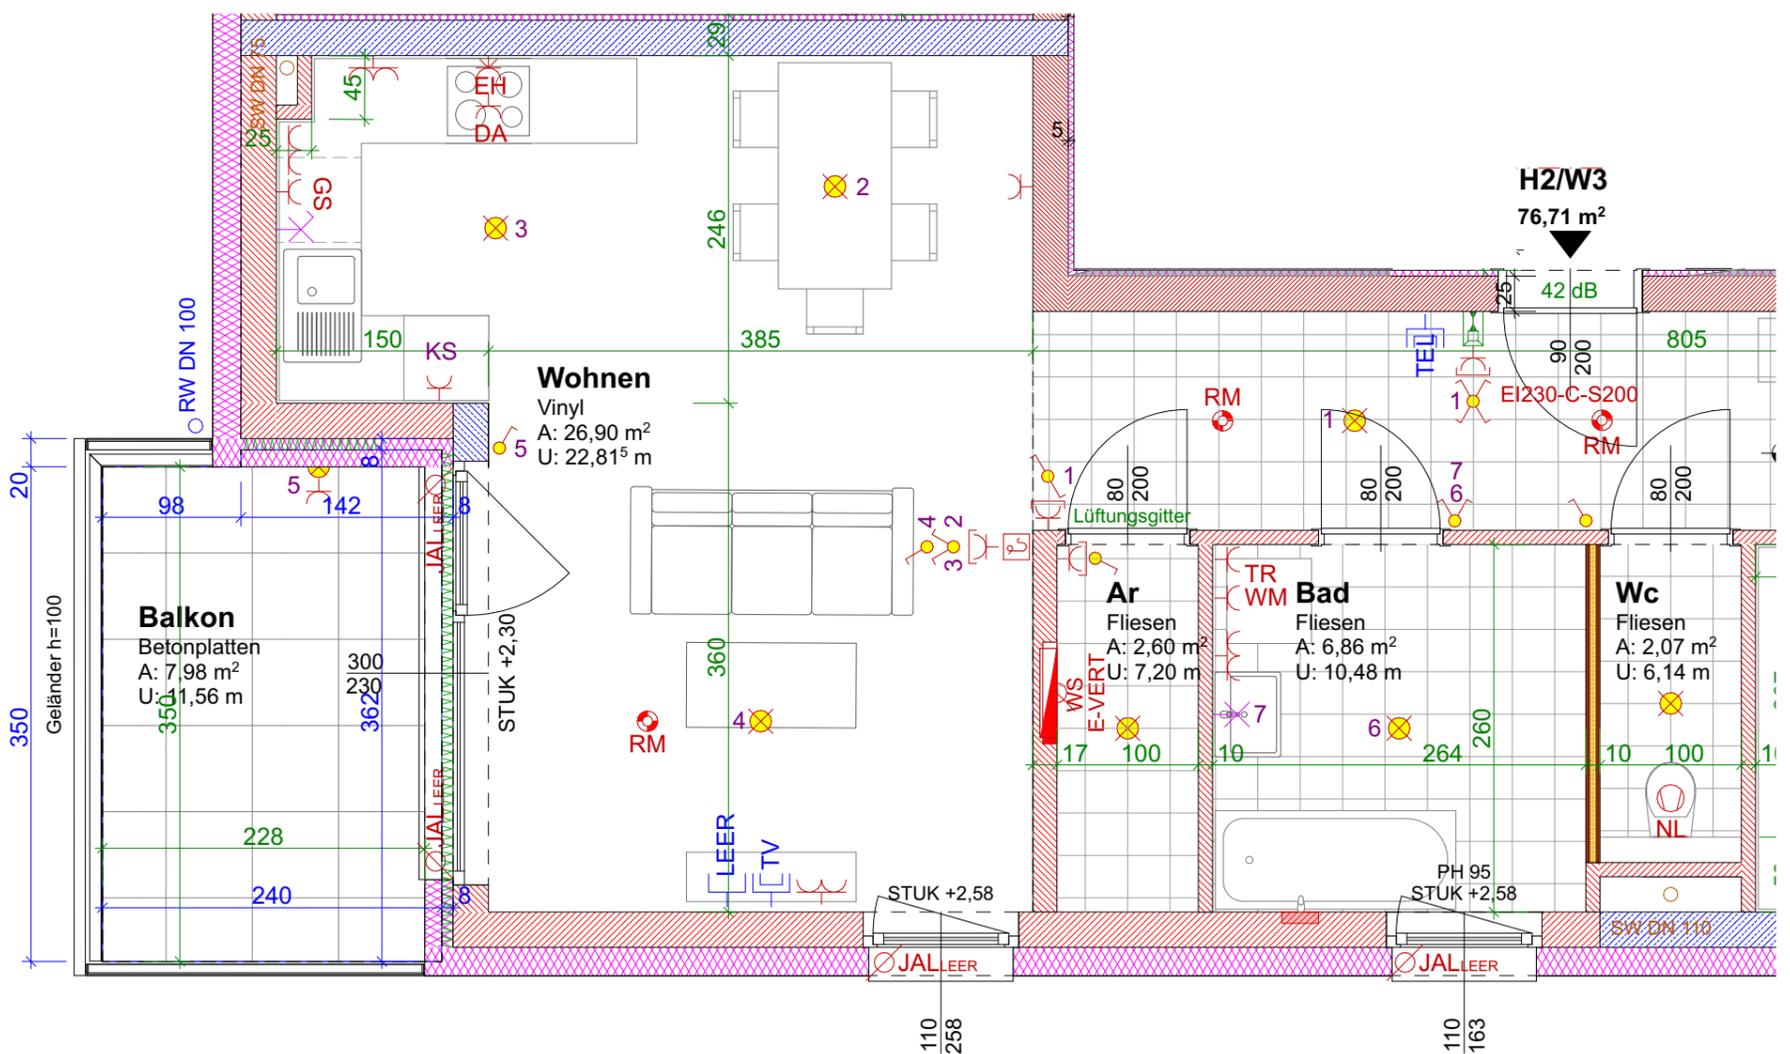


Wohnung H2 W3 M1:50 / 1	
WOHNRÄUME	76,71 m ²
LOGGIA	
WNFL	76,71 m ²
TERR/BALKON	7,98 m ²
GARTEN	


Bauteillegende	
	Ziegelmauerwerk
	Wärmedämmung
	Stahlbeton
	Trockenbau/Gipskarton

Die in den Plänen eingezeichneten Möbel ist ein Einrichtungsvorschlag und nicht bindend. Änderungen vorbehalten!
Für sämtliche Möbel und sonstige Einbauten ist es erforderlich, dass vor Anfertigung Naturmaße genommen werden!
Dies gilt insbesondere auch für die Lage der Wasseranschlüsse in Küche und Bad und für die Elektroinstallationen.
Freiflächen werden im Zuge der Bauausführung den örtlichen Gegebenheiten angepasst. Böschungs-/ Bepflanzungsflächen können sich hieraus ergeben.
Diese sind in den Gartengrößen inkludiert. Aus den planischen Darstellungen kann kein Anspruch auf eine gesamtethisch ebene Gartenfläche abgeleitet werden.

Hinweise	
Änderungen vorbehalten	
Bruttoflächen / Rohbaumaße	
Pl.Nr.	0117_P - 003
Datum	21.05.25
Maßstab	1:50

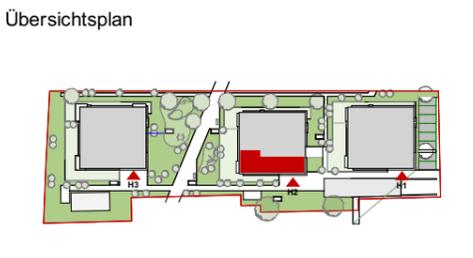

Elektrolgende			
	Aus - Schalter 105 cm		Rauchmelder
	Serien-Schalter 105 cm		Sprechanlage 150 cm
	Wechsel-Schalter 105 cm		Telefon 30 cm
	Doppel-Wechsel-Schalter 105 cm		TV-Dose 30 cm
	Kreuz-Schalter 105 cm		Unterverteiler
	Klingel-Taster 105 cm		Deckendose
	Licht-Taster 105 cm		Leerrohr
	2pol-Aus-Schalter 105 cm		Steckdose 1fach 105 cm
	Steckdose 2fach 105 cm		Steckdose 2fach 105 cm
	Steckdose 3fach 105 cm		Steckdose 3fach 105 cm
	Steckdose mit Kindersicherung 30 cm		Steckdose DA 185 cm
	CEE 5pol 30 cm		Steckdose DA 105 cm
	Raumthermostat		Lüfter mit Nachlaufrelais
	Licht-Auslass (Decke)		Licht-Auslass (Wand) 185 cm
	Licht-Auslass (Direkt-Wand) 185 cm		Licht-Auslass (Direkt-Wand) 185 cm
	Wandleuchte 185 cm		Deckenleuchte

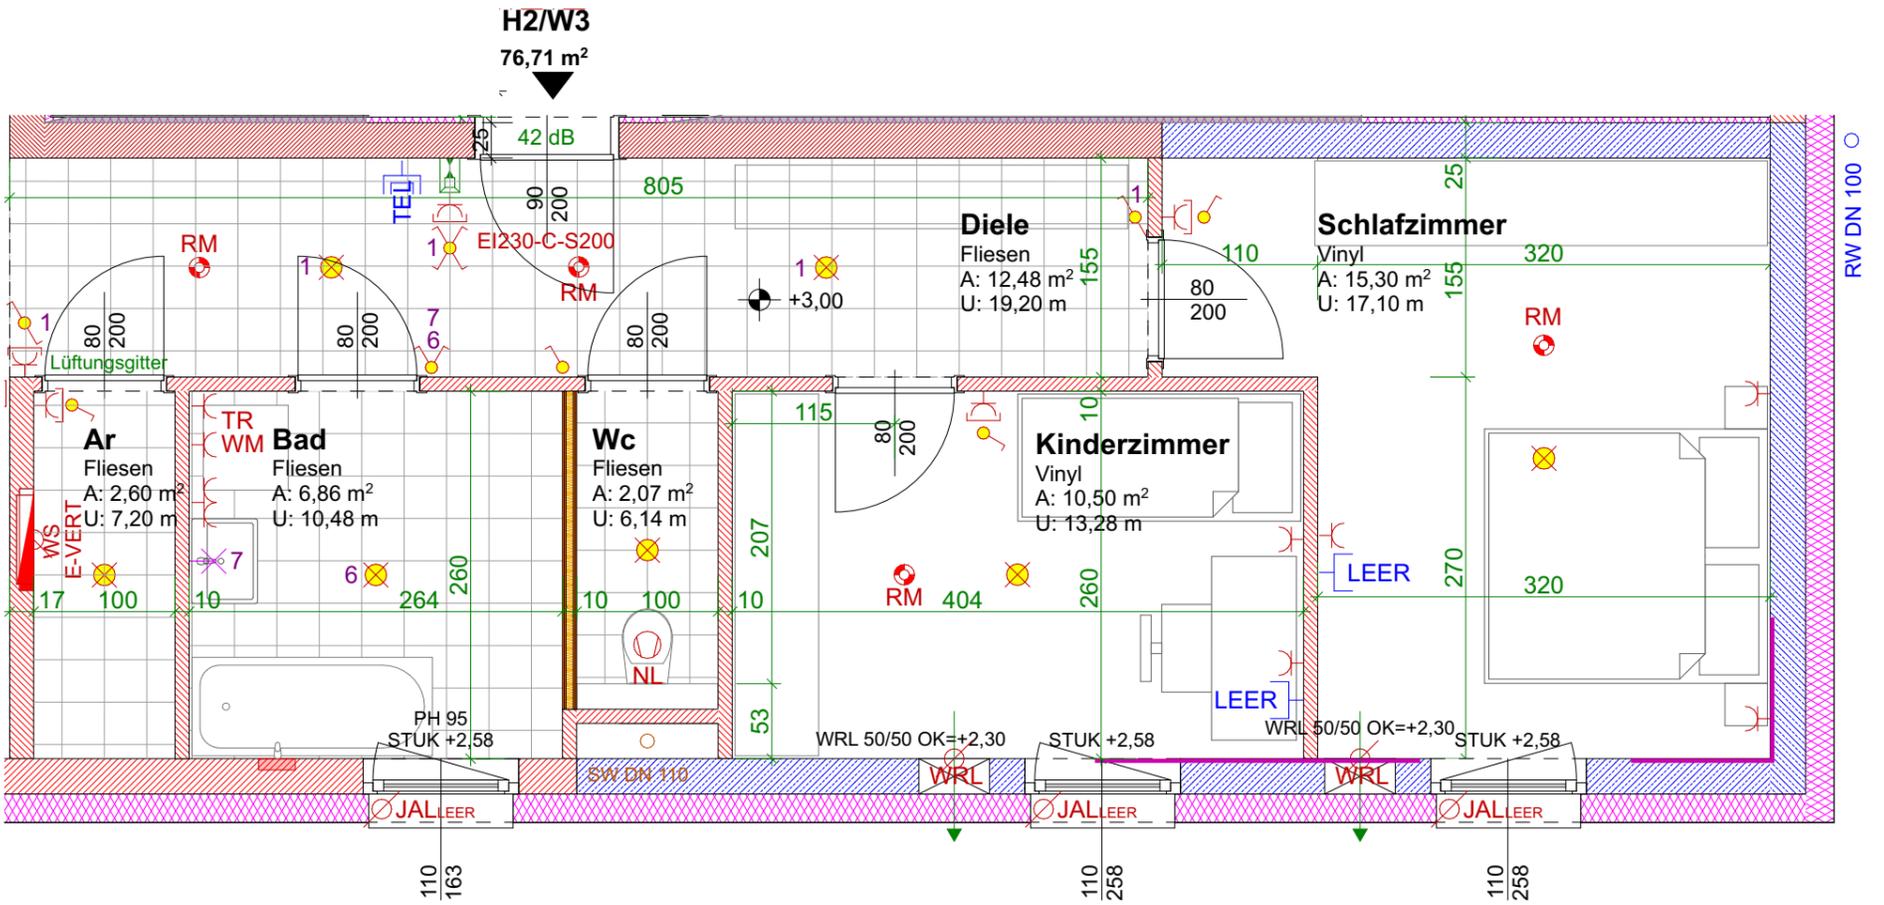

Wohnung H2 W3 M1:50 / 2

WOHNRÄUME	76,71 m ²
LOGGIA	
WNFL	76,71 m ²
TERR/BALKON	7,98 m ²
GARTEN	

Bauteillegende

	Ziegelmauerwerk		Wärmedämmung
	Stahlbeton		Trockenbau/Gipskarton

Die in den Plänen eingezeichneten Möbel ist ein Einrichtungsvorschlag und nicht bindend. Änderungen vorbehalten!
Für sämtliche Möbel und sonstige Einbauten ist es erforderlich, dass vor Anfertigung Naturmaße genommen werden!
Dies gilt insbesondere auch für die Lage der Wasseranschlüsse in Küche und Bad und für die Elektroinstallationen.
Freiflächen werden im Zuge der Bauausführung den örtlichen Gegebenheiten angepasst. Böschungs-/ Bepflanzungsflächen können sich hieraus ergeben.
Diese sind in den Gartengrößen inkludiert. Aus den planlichen Darstellungen kann kein Anspruch auf eine gesamtheitlich ebene Gartenfläche abgeleitet werden.

Hinweise

Änderungen vorbehalten

Bruttoflächen / Rohbaumaße

Pl.Nr. 0117_P - 003

Datum 21.05.25

Maßstab 1:50

Übersichtsplan



Elektrolegende

	Aus-Schalter 105 cm		Rauchmelder
	Serien-Schalter 105 cm		Sprechanlage 150 cm
	Wechsel-Schalter 105 cm		Telefon 30 cm
	Doppel-Wechsel-Schalter 105 cm		TV-Dose 30 cm
	Kreuz-Schalter 105 cm		Unterverteiler
	Klingel-Taster 105 cm		Deckdose
	Licht-Taster 105 cm		Leerrohr
	2pol-Aus-Schalter 105 cm		Steckdose DA 185 cm
	Steckdose 1fach 105 cm		Steckdose DA 105 cm
	Steckdose 2fach 105 cm		
	Steckdose 3fach 105 cm		
	Steckdose mit Kindersicherung 30 cm		
	CEE 5pol 30 cm		
	Raumthermostat		
	Lüfter mit Nachlaufrelais		
	Licht-Auslass (Decke)		
	Licht-Auslass (Wand) 185 cm		
	Licht-Auslass (Direkt-Wand) 185 cm		
	Wandleuchte 185 cm		
	Deckenleuchte		