


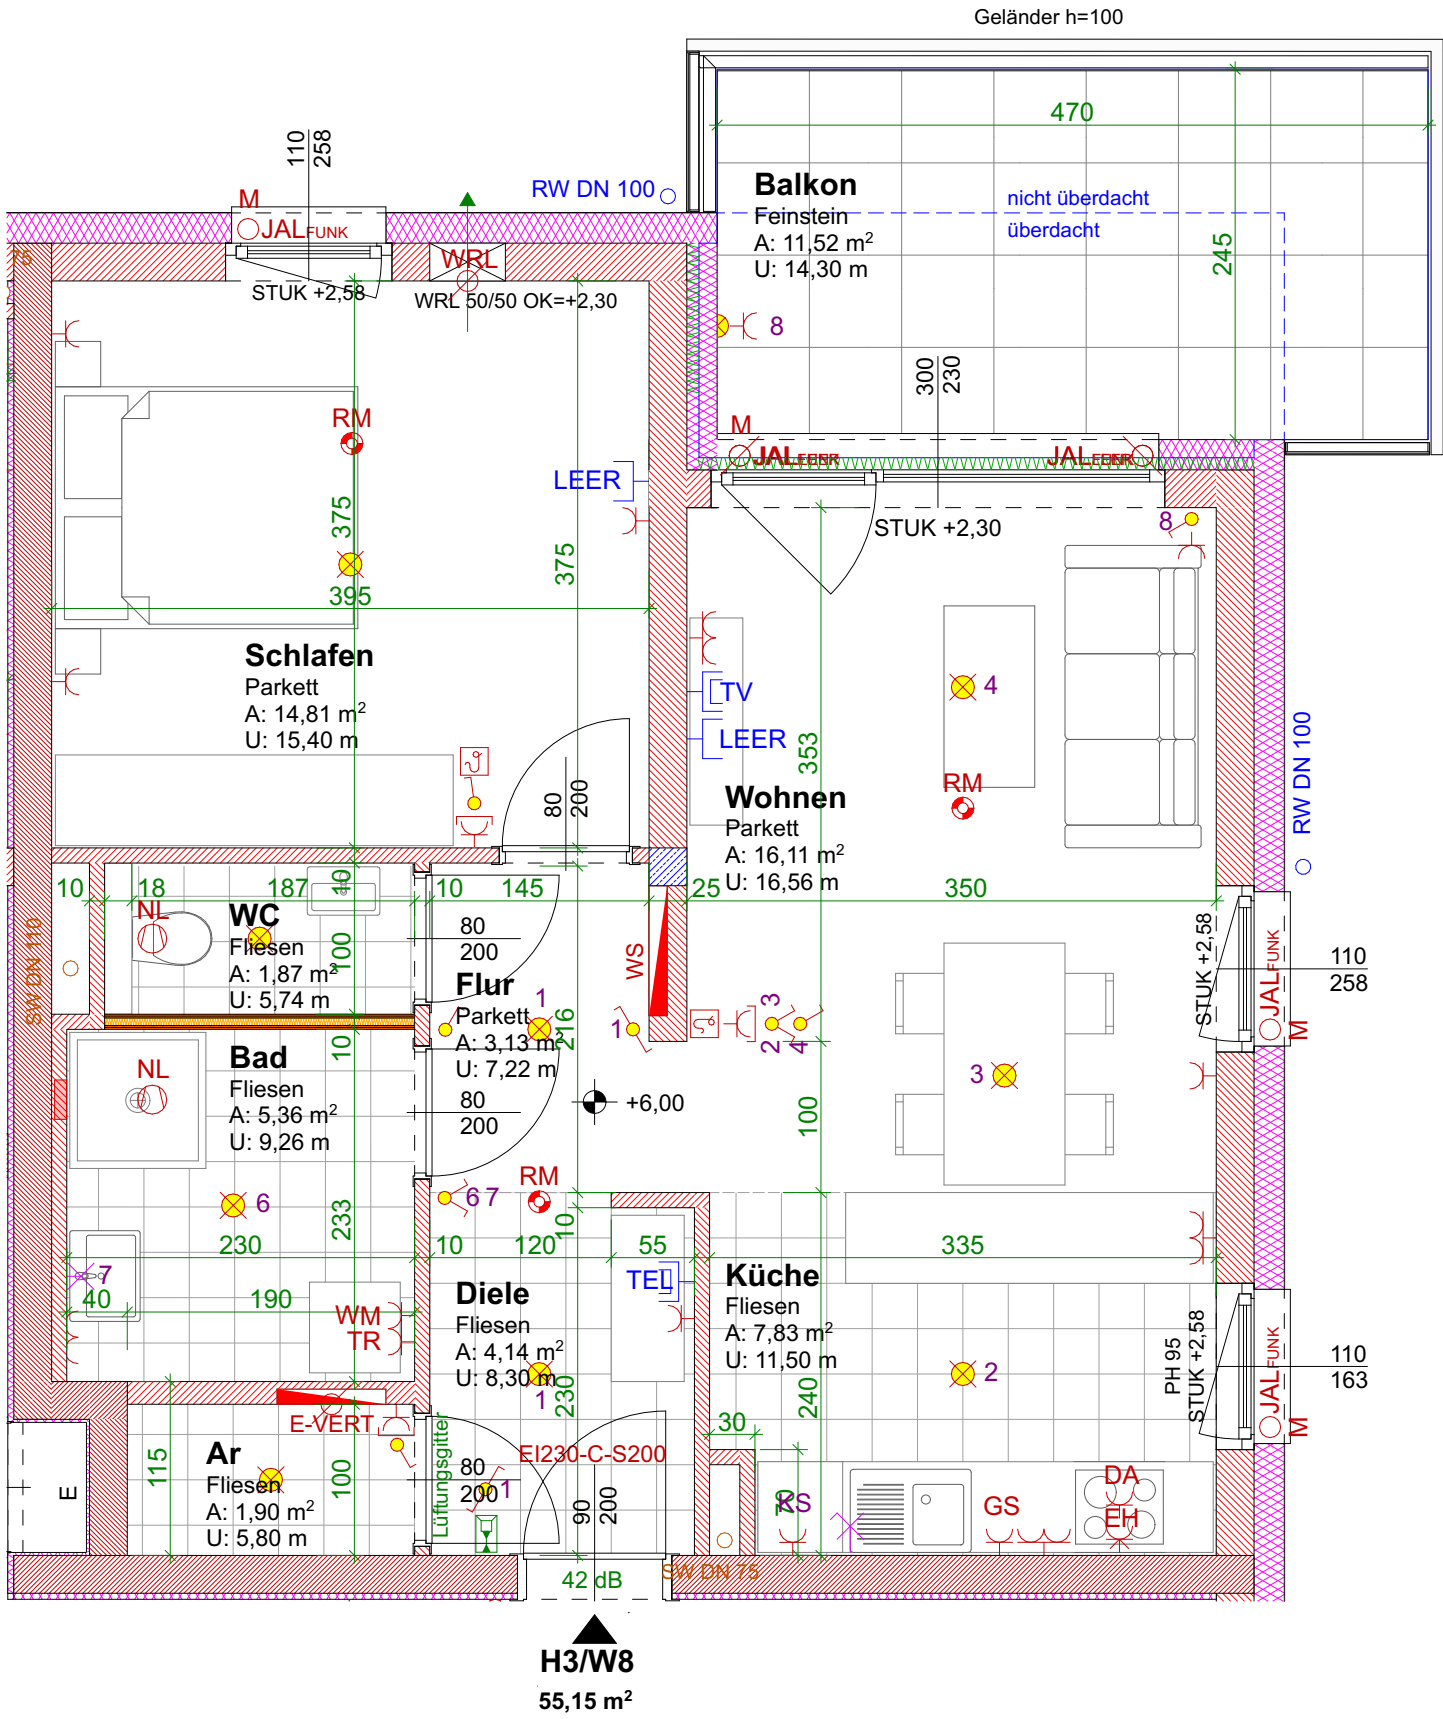

Wohnung	H3 W8	Bauteillegende	Hinweise	Übersichtsplan	Elektrolegende
WOHNRÄUME	55,15 m ²	Ziegelmauerwerk Wärmedämmung	Änderungen vorbehalten		Aus - Schalter 105 cm Rauchmelder 150 cm
LOGGIA		Stahlbeton Trockenbau/Gipskarton	Bruttoflächen / Rohbaumaße		Serien-Schalter 105 cm Sprechanlage 30 cm
WNFL	55,15 m ²	Die in den Plänen eingezeichneten Möbel ist ein Einrichtungsvorschlag und nicht bindend. Änderungen vorbehalten! Für sämtliche Möbel und sonstige Einbauten ist es erforderlich, dass vor Anfertigung Naturmaße genommen werden! Dies gilt insbesondere auch für die Lage der Wasseranschlüsse in Küche und Bad und für die Elektroinstallationen. Freiflächen werden im Zuge der Bauausführung den örtlichen Gegebenheiten angepasst. Böschungs-/ Bepflanzungsflächen können sich hieraus ergeben. Diese sind in den Gartengrößen inkludiert. Aus den planlichen Darstellungen kann kein Anspruch auf eine gesamtheitlich ebene Gartenfläche abgeleitet werden.	Pl.Nr. 0117_P - 008		Telefon 30 cm
TERR./BALKON	11,52 m ²		Datum 21.05.25		TV-Dose 30 cm
GARTEN			Maßstab 1:50		Unterverteiler 105 cm
			gz at		Deckendose 105 cm
			geprüft		Leerrohr 105 cm
			Plangröße A3		Steckdose 1fach 105 cm
					Steckdose 2fach 105 cm
					Steckdose 3fach 105 cm
					Steckdose mit Kindersicherung 30 cm
					CEE 5pol 30 cm
					Raumthermostat 105 cm
					Steckdose DA 185 cm
					Steckdose DA 105 cm
					Wandleuchte 185 cm
					Deckenleuchte 185 cm