


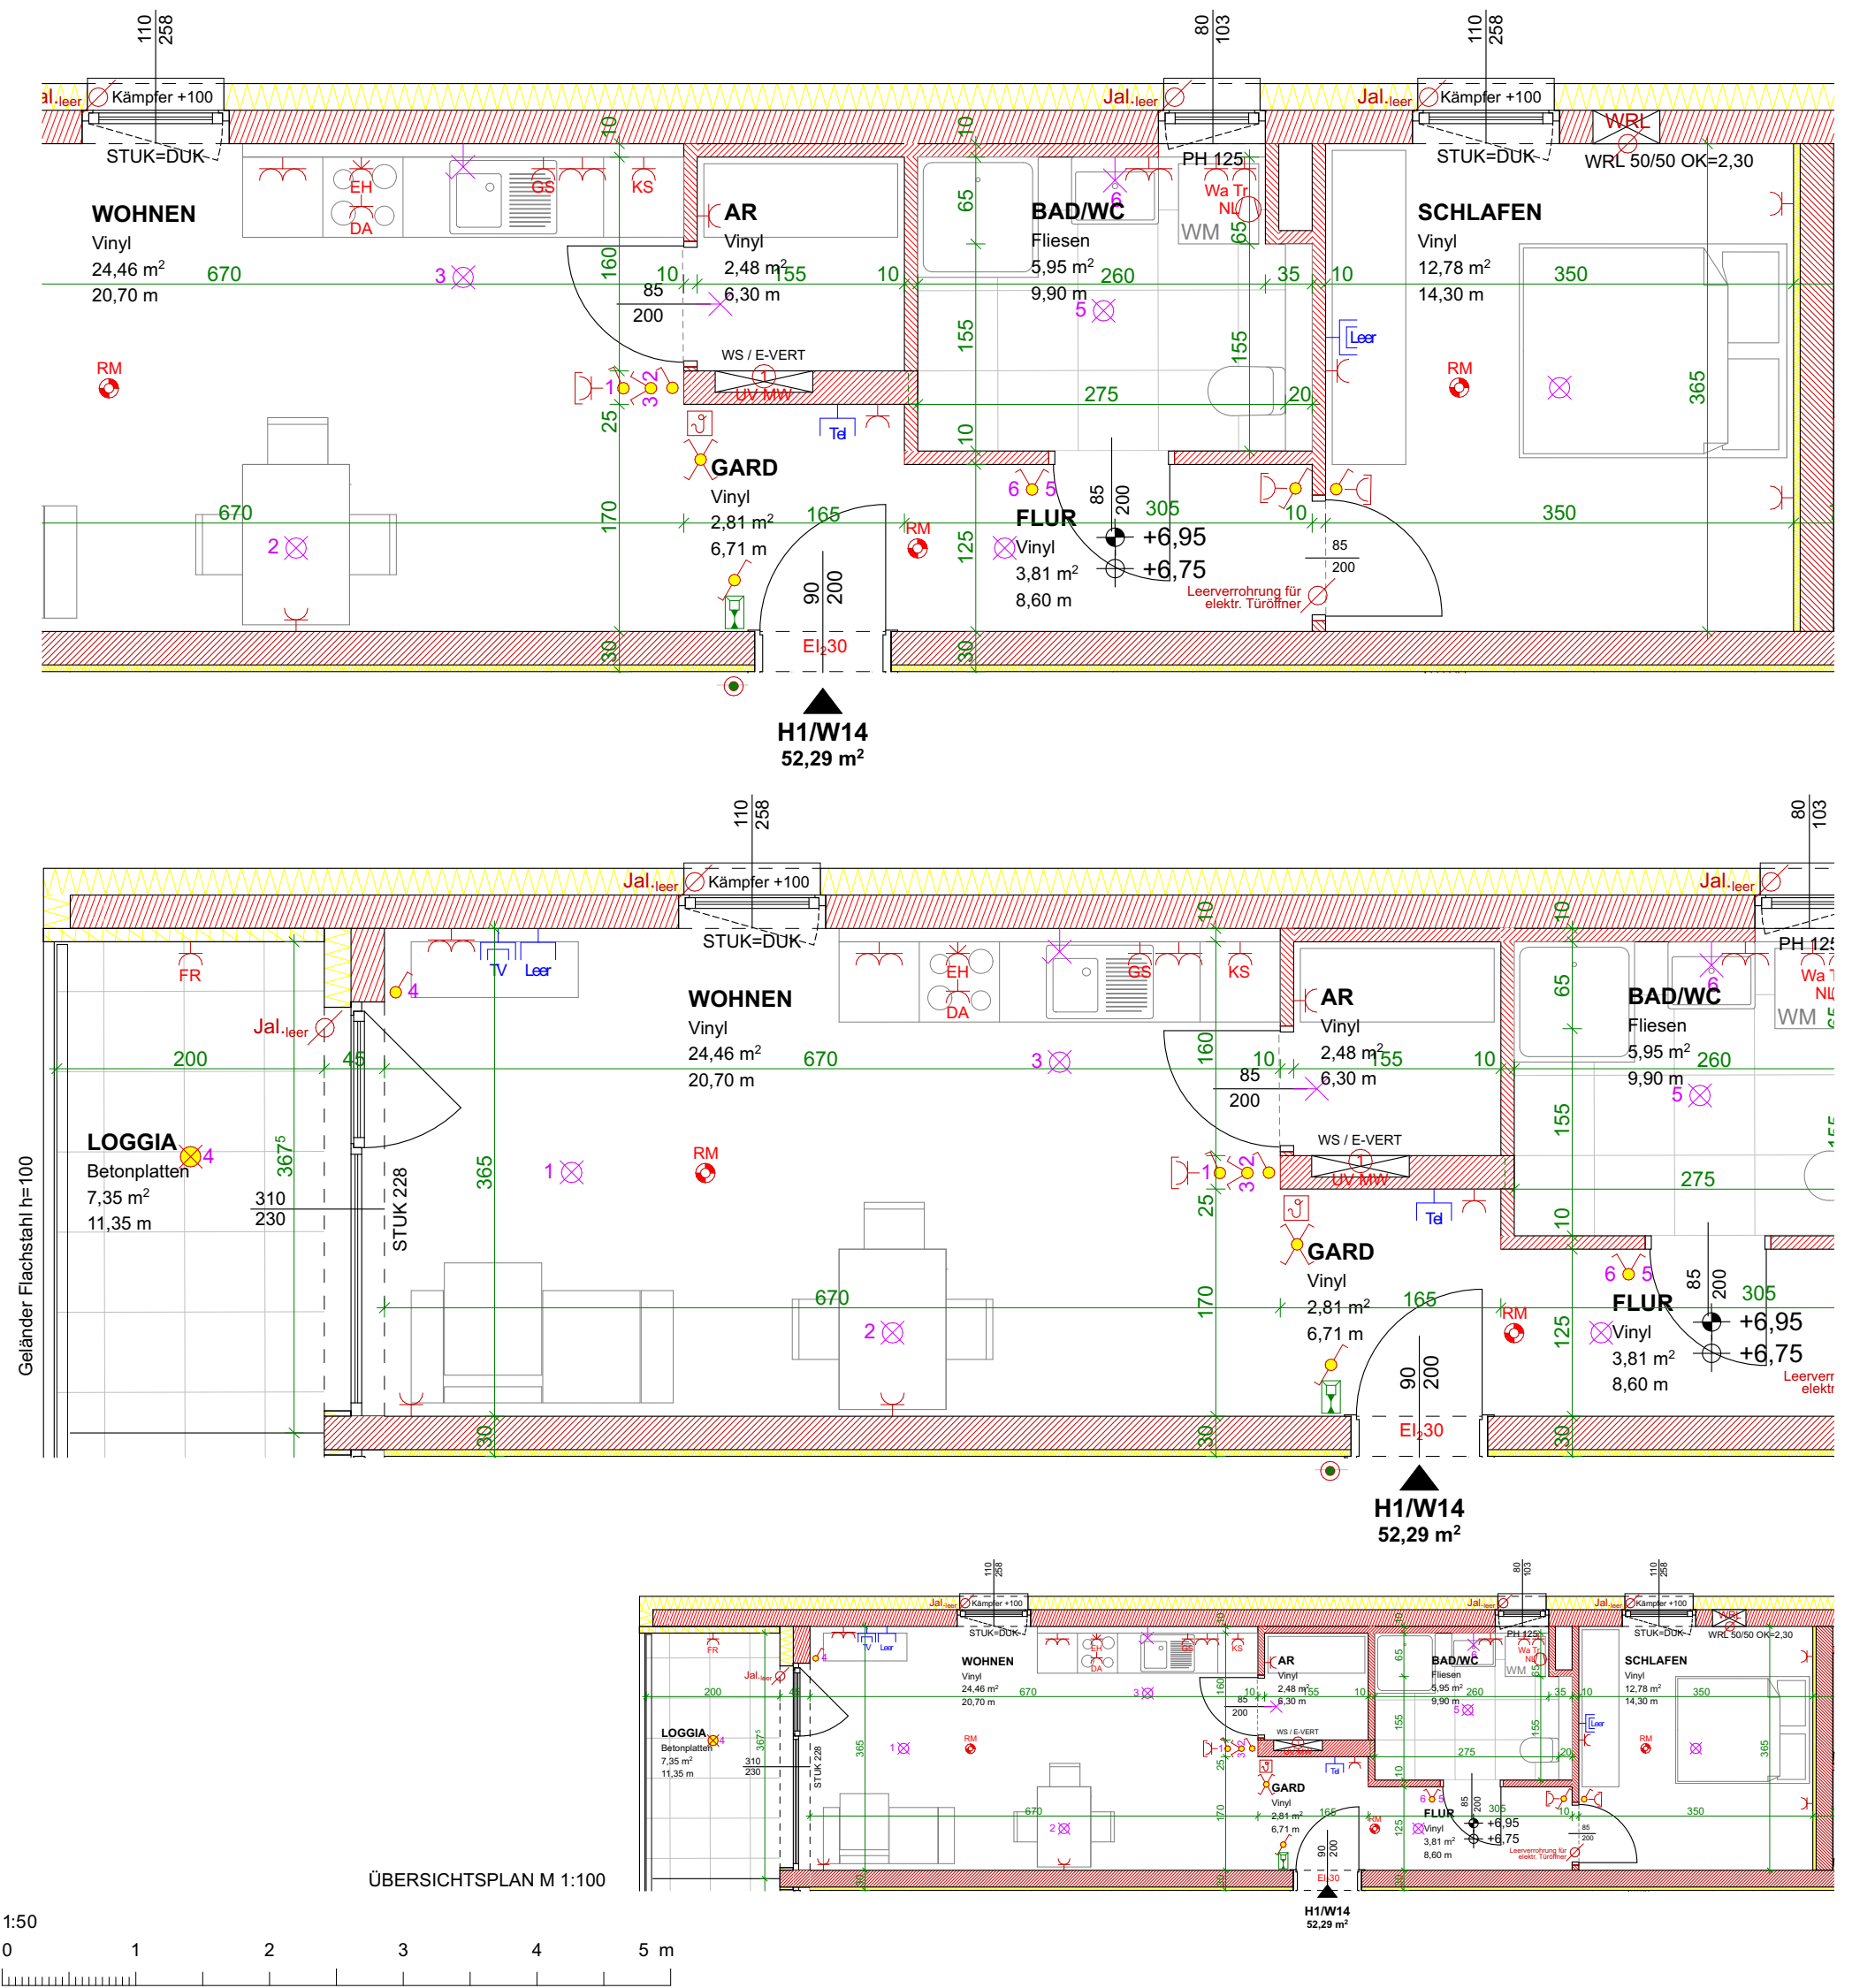

Wohnung		H1 W14		Bauteillegende		Hinweise		Übersichtsplan		Elektrolegende	
WOHNRÄUME		52,29 m ²		Ziegelmauerwerk		Wärmedämmung		Änderungen vorbehalten		Rauchmelder 150 cm	
LOGGIA		7,35 m ²		Stahlbeton		Trockenbau/Gipskarton					
WNFL		59,64 m ²		Die in den Plänen eingezeichneten Möbel ist ein Einrichtungsvorschlag und nicht bindend. Änderungen vorbehalten! Für sämtliche Möbel und sonstige Einbauten ist es erforderlich, dass vor Anfertigung Naturmaße genommen werden! Dies gilt insbesondere auch für die Lage der Wasseranschlüsse in Küche und Bad und für die Elektroinstallationen. Freiflächen werden im Zuge der Bauausführung den örtlichen Gegebenheiten angepasst. Böschungs-/ Bepflanzungsflächen können sich hieraus ergeben. Diese sind in den Gartengrößen inkludiert. Aus den planlichen Darstellungen kann kein Anspruch auf eine gesamtheitlich ebene Gartenfläche abgeleitet werden.		Pl.Nr. 202240 4105		Telefon 30 cm			
TERR./BALKON						Datum 04.08.25		TV-Dose 30 cm			
GARTEN						Maßstab 1:100, 1:50		Unterverteiler			
				gz at		Leerrohr					
				geprüft		Steckdose 1fach 105 cm					
				Plangröße A3		Steckdose 2fach 105 cm					
						Steckdose 3fach 105 cm					
						Steckdose mit Kindersicherung 30 cm					
						CEE 5pol 30 cm					
						Raumthermostat					
						Lüfter mit Nachlaufrelais					
						Licht-Auslass (Decke)					
						Licht-Auslass (Wand) 185 cm					
						Licht-Auslass (Direkt-Wand) 165 cm					
						Wandleuchte 185 cm					
						Deckenleuchte					