

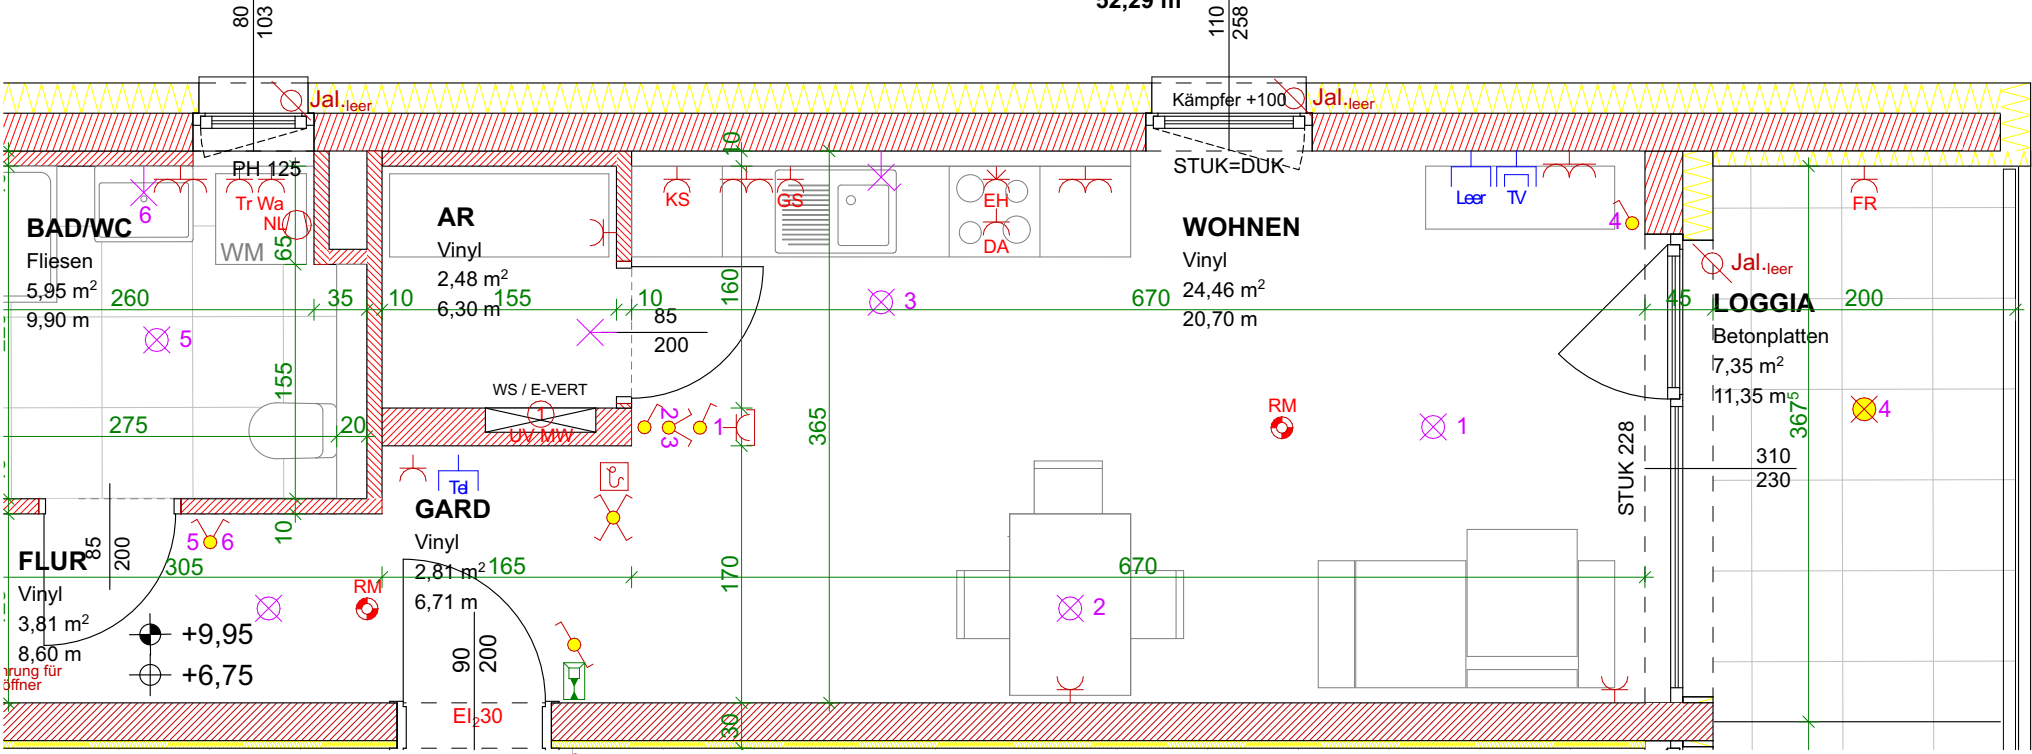
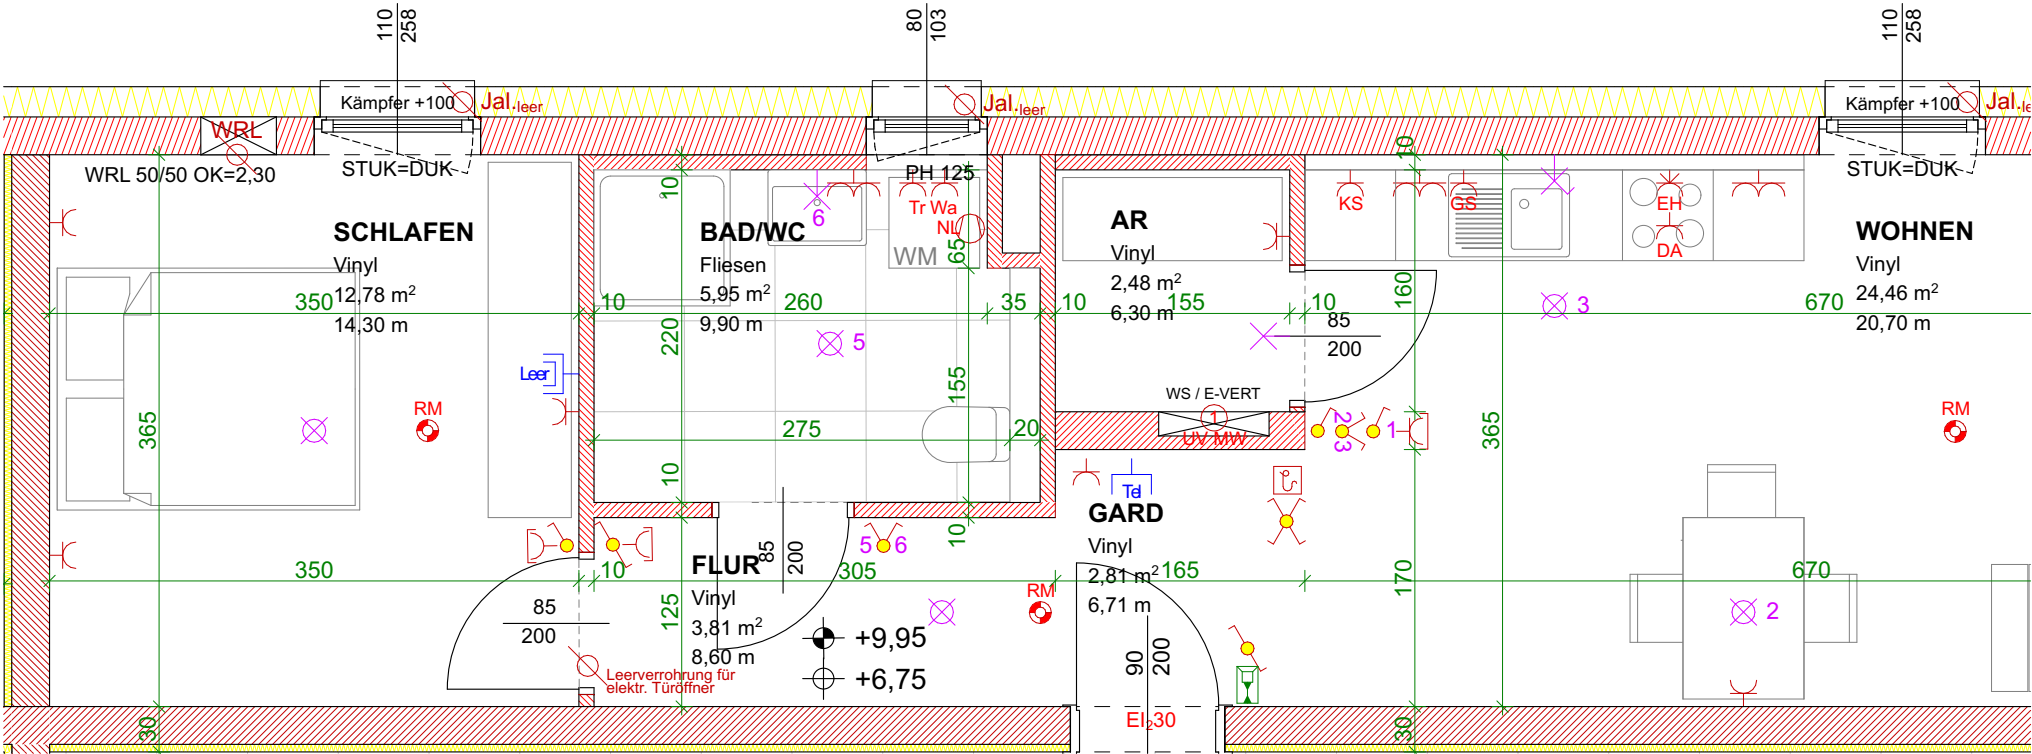


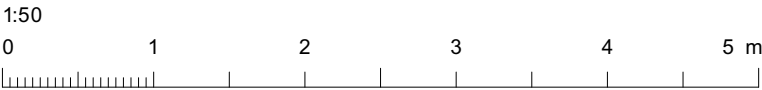


ÜBERSICHTSPLAN M 1:100

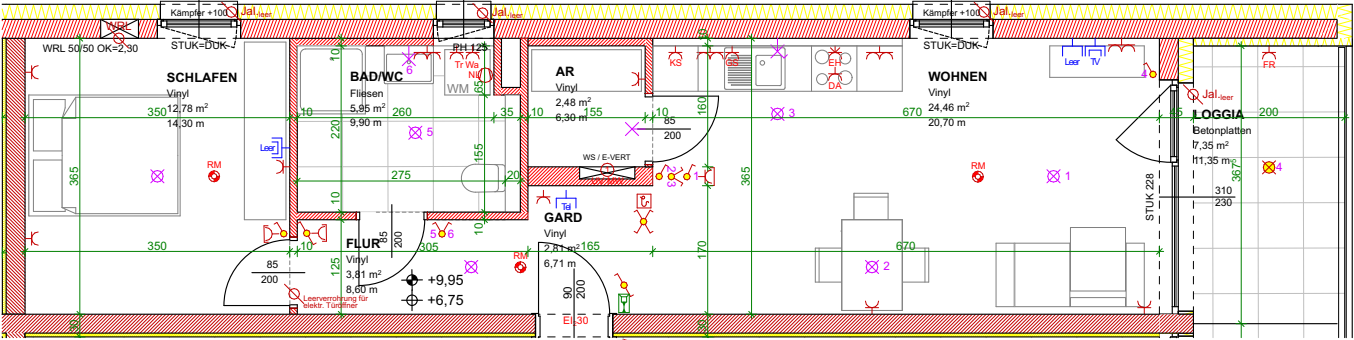

Wohnung	H1 W15
WOHNRÄUME	52,29 m ²
LOGGIA	7,35 m ²
WNFL	59,64 m ²
TERR./BALKON	
GARTEN	

Bauteillegende
Ziegelmauerwerk Wärmedämmung Stahlbeton Trockenbau/Gipskarton
Die in den Plänen eingezeichneten Möbel ist ein Einrichtungsvorschlag und nicht bindend. Änderungen vorbehalten! Für sämtliche Möbel und sonstige Einbauten ist es erforderlich, dass vor Anfertigung Naturmaße genommen werden! Dies gilt insbesondere auch für die Lage der Wasseranschlüsse in Küche und Bad und für die Elektroinstallationen. Freiflächen werden im Zuge der Bauausführung den örtlichen Gegebenheiten angepasst. Böschungs-/ Bepflanzungsflächen können sich hieraus ergeben. Diese sind in den Gartengrößen inkludiert. Aus den planlichen Darstellungen kann kein Anspruch auf eine gesamtheitlich ebene Gartenfläche abgeleitet werden.

Hinweise
Änderungen vorbehalten
Bruttoflächen / Rohbaumaße
Pl.Nr. 202240 4106
Datum 04.08.25
Maßstab 1:100, 1:50
gz at
geprüft
Plangröße A3

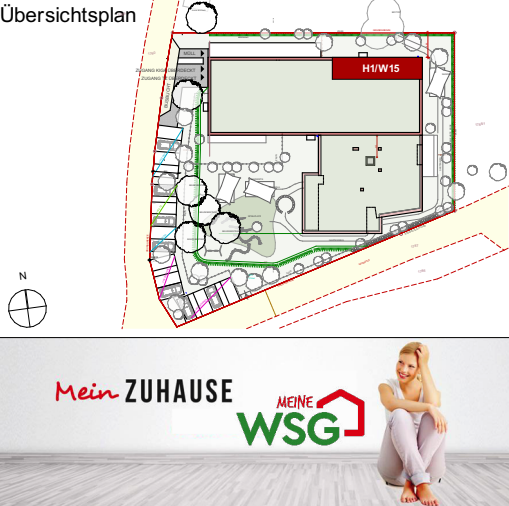

Elektrolegende

	Aus - Schalter	105 cm		Rauchmelder	
	Serien-Schalter	105 cm		Sprechanlage	150 cm
	Wechsel-Schalter	105 cm		Telefon	30 cm
	Doppel-Wechsel-Schalter			TV-Dose	30 cm
	Kreuz-Schalter	105 cm		Unterverteiler	
	Klingel-Taster	105 cm		Deckendose	
	Licht-Taster	105 cm		Leerrohr	
	2pol-Aus-Schalter	105 cm			
	Steckdose 1fach	105 cm		Steckdose DA	185 cm
	Steckdose 2fach	105 cm		Steckdose DA	105 cm
	3fach	105 cm			
	Steckdose mit Kindersicherung	30 cm			
	CEE 5pol	30 cm			
	Raumthermostat				
	Lüfter mit Nachlaufrelais				
	Licht-Auslass (Decke)				
	Licht-Auslass (Wand)	185 cm			
	Licht-Auslass (Direkt-Wand)	165 cm			
	Wandleuchte	185 cm			
	Deckenleuchte				