


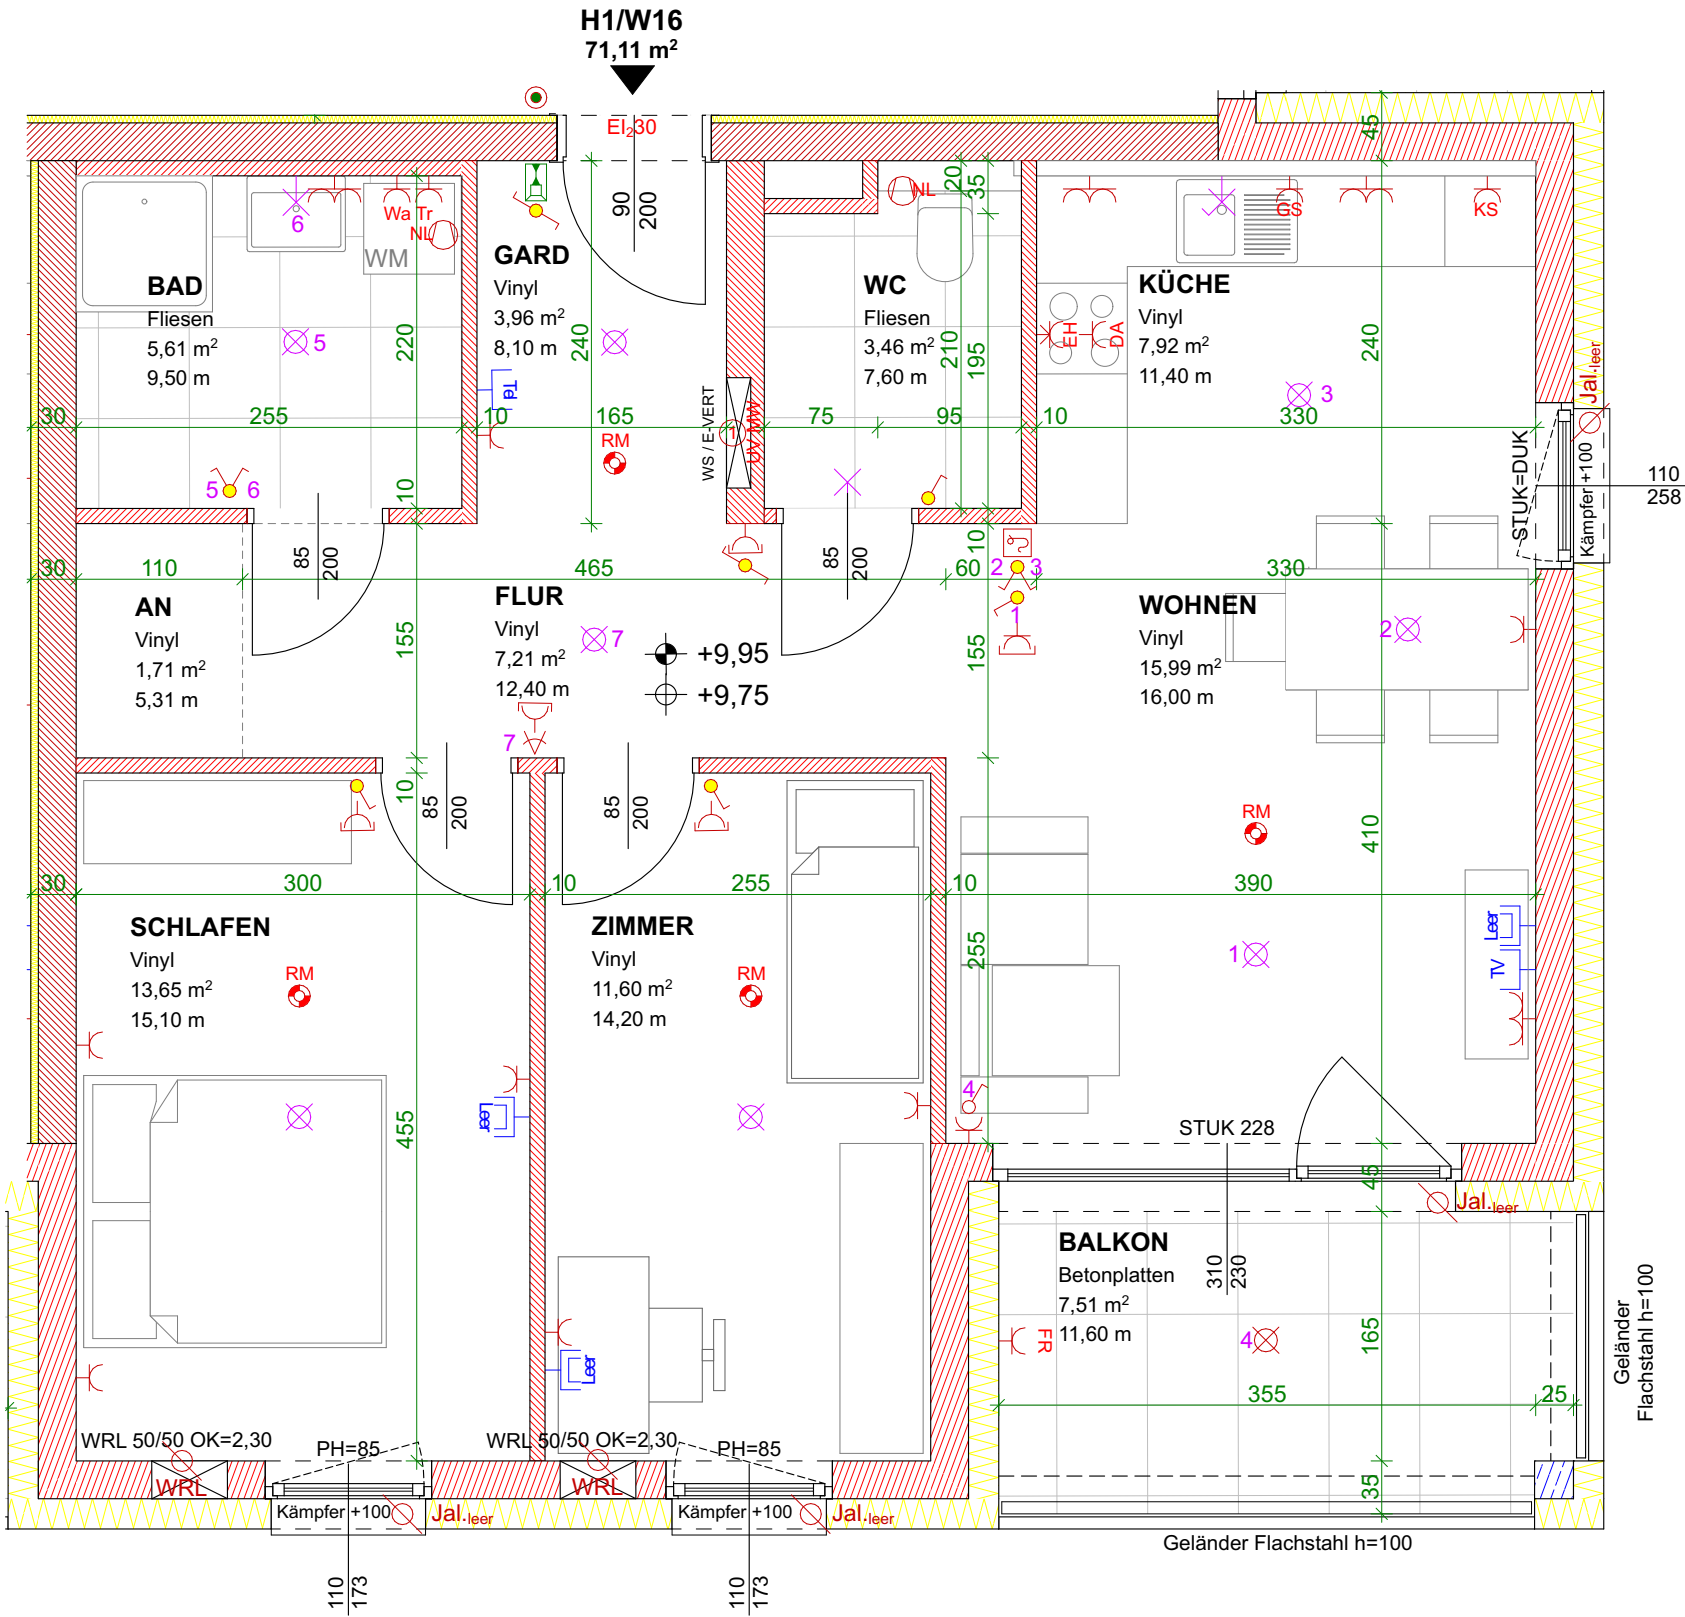

Wohnung	H1 W16	Bauteillegende	Hinweise	Übersichtsplan	Elektrolegende
WOHNRÄUME	71,11 m2	Ziegelmauerwerk Wärmedämmung	Änderungen vorbehalten		Aus - Schalter Serien-Schalter Wechsel-Schalter Doppel-Wechsel-Schalter Kreuz-Schalter Klingel-Taster Licht-Taster 2pol-Aus-Schalter Steckdose 1fach Steckdose 2fach 3fach Steckdose mit Kindersicherung CEE 5pol Raumthermostat Lüfter mit Nachlaufrelais Licht-Auslass (Decke) Licht-Auslass (Wand) Licht-Auslass (Direkt-Wand) Wandleuchte Deckenleuchte Rauchmelder Sprechanlage Telefon TV-Dose Unterverteiler Deckendose Leerrohr Steckdose 185 cm Steckdose DA
LOGGIA		Stahlbeton Trockenbau/Gipskarton	Bruttoflächen / Rohbaumaße		
WNFL	71,11 m2	Die in den Plänen eingezeichneten Möbel ist ein Einrichtungsvorschlag und nicht bindend. Änderungen vorbehalten! Für sämtliche Möbel und sonstige Einbauten ist es erforderlich, dass vor Anfertigung Naturmaße genommen werden! Dies gilt insbesondere auch für die Lage der Wasseranschlüsse in Küche und Bad und für die Elektroinstallationen. Freiflächen werden im Zuge der Bauausführung den örtlichen Gegebenheiten angepasst. Böschungs-/ Bepflanzungsflächen können sich hieraus ergeben. Diese sind in den Gartengrößen inkludiert. Aus den planlichen Darstellungen kann kein Anspruch auf eine gesamtheitlich ebene Gartenfläche abgeleitet werden.	Pl.Nr. 202240 4106		
TERR./BALKON	7,51 m ²		Datum 04.08.25		
GARTEN			Maßstab 1:50		
F2 ARCHITEKTEN ZT GMBH F2 ARCHITEKTEN ZT GMBH GRABEN 21 4690 SCHWANENSTADT - ÖSTERREICH		gz	at		
		geprüft			
		Plangröße	A3		