


Oberfelderhöfe Haus 9

Karl-Bregartner-Straße 6

Wohnung 6/11

2. Obergeschoß

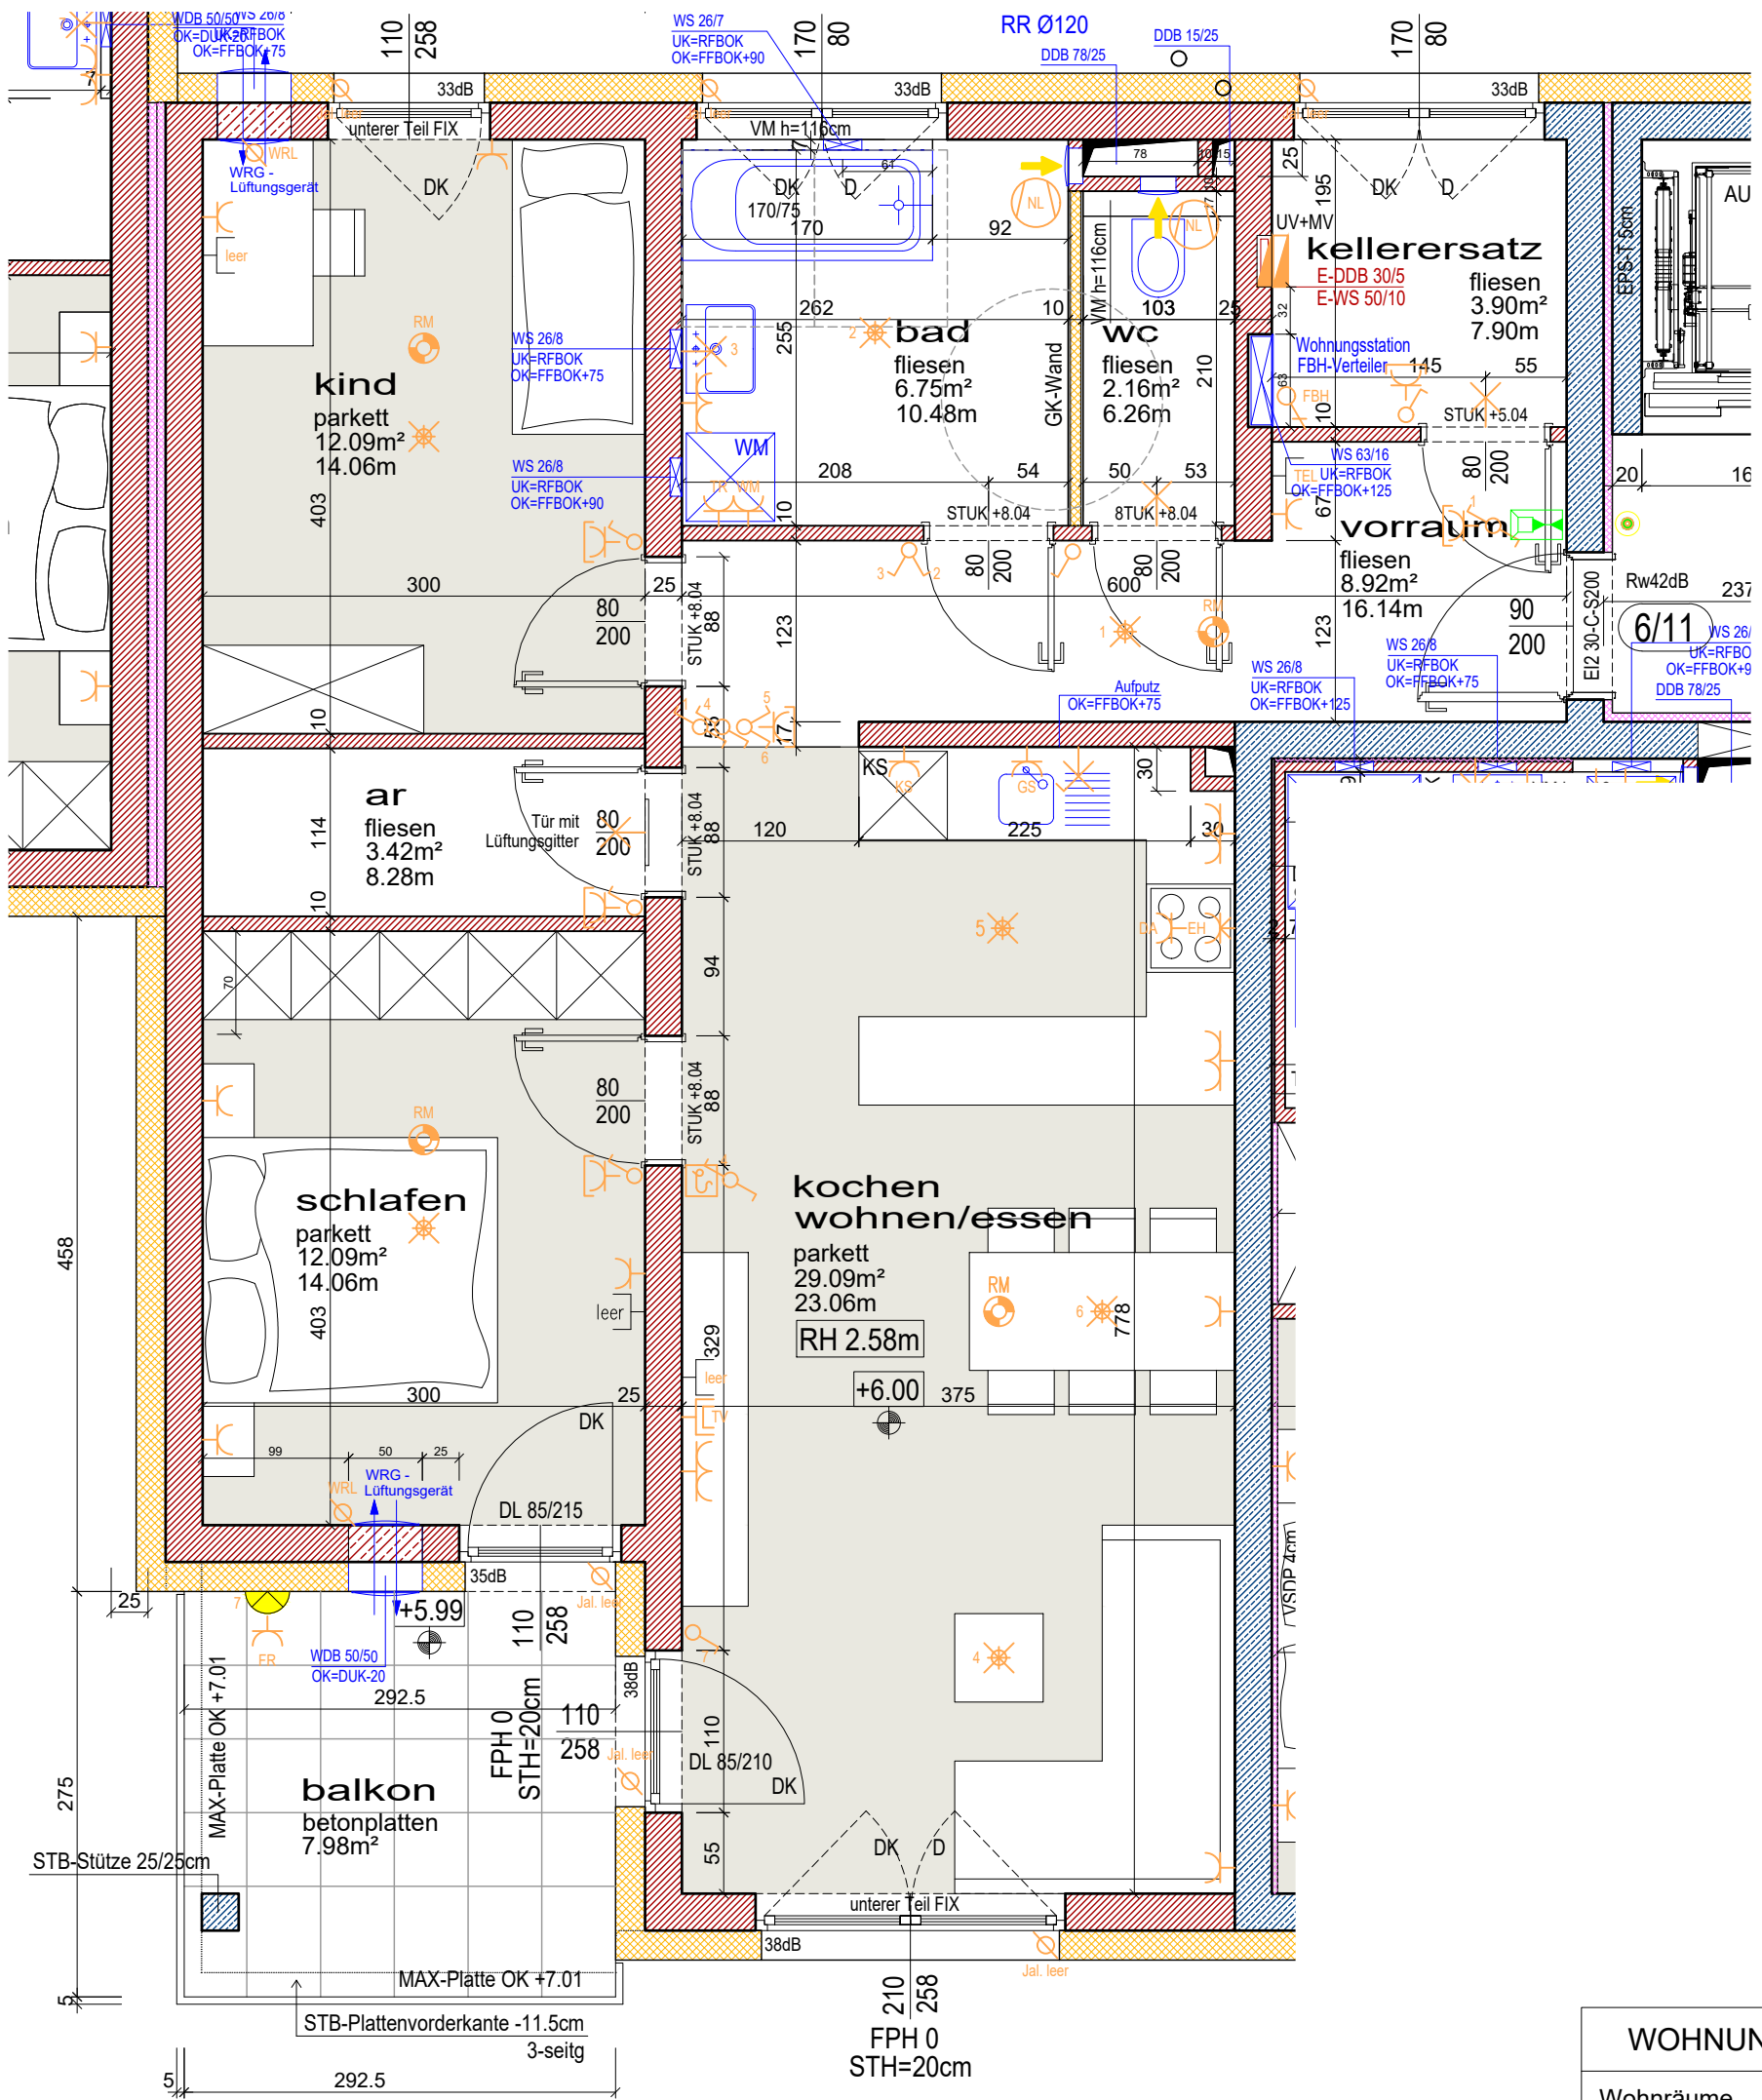


WOHNUNG 6/11	
Wohnräume	74.52 m²
Balkon	7.98 m²
Kellerersatz	3.90 m²
Maßstab 1:50	Dat. 20.02.2026
gez. DIGA	



architektur studio

grießler | schneebauer

A-4600 WELS, OBERFELDSTRASSE 21
TEL.: +43(0)7242/350155
office@gs-architekturstudio.at
www.gs-architekturstudio.at

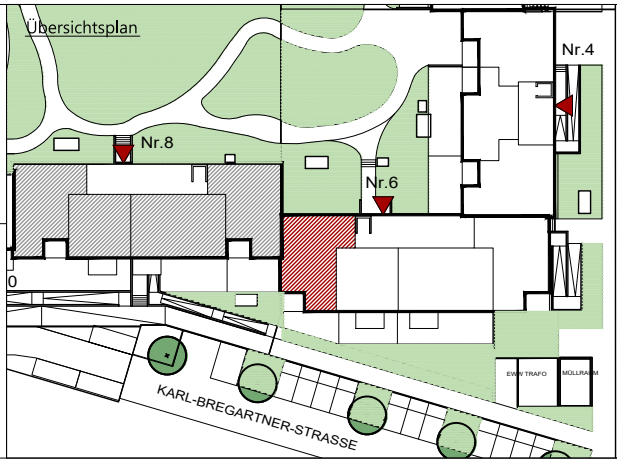

Legende Elektroinstallationen

- Wandleuchte
- Deckenleuchte
- Bew-Melder
- Sprechanlage (Innen)
- Klingel-Taster
- UP Ausschalter
- UP Serienschalter
- UP Licht-Taster
- UP Wechselhalter
- UP Taster Lüfter NLR
- UP Schukosteckdose 1-fach
- UP Schukosteckdose 1-fach Feuchtraum
- UP Schukosteckdose 2-fach waagrecht
- UP Schukosteckdose E-Herd + Dunstabzug

Telefon-DoseLeerrohr TV-DoseKlingelRaumthermostatAussenföhlerLeerrohrElektrischer AnschlussLüfterMotorantriebRauchmelderLicht-Auslass (Decke)Licht-Auslass (Wand)

Anmerkungen

Die in den Plänen eingezeichneten Möbel stellen einen Einrichtungsvorschlag dar und sind nicht bindend. Für sämtliche Möbel und sonstige Einbauten ist es erforderlich, dass vor Anfertigung der Möbel die Maße der Räume und der Wasseranschlüsse in Küche und Bad und für die Elektroinstallationen.

Freiflächen werden im Zuge der Bauausführung den örtlichen Gegebenheiten angepaßt. Böschungs- und Bepflanzungsflächen können sich heraus ergeben. Diese sind in den ausgewiesenen Gartenmaßen inkludiert. Aus den planlichen Darstellungen kann kein Anspruch auf eine gesamtheitliche Ebene Gartenfläche abgeleitet werden.

Bruttoflächen / Rohbaumaße Änderungen vorbehalten!