


# Wohnanlage Neue Mitte Eggelsberg

## Marktplatz 27

# Haus 1 - TOP 5

## 1. Obergeschoß

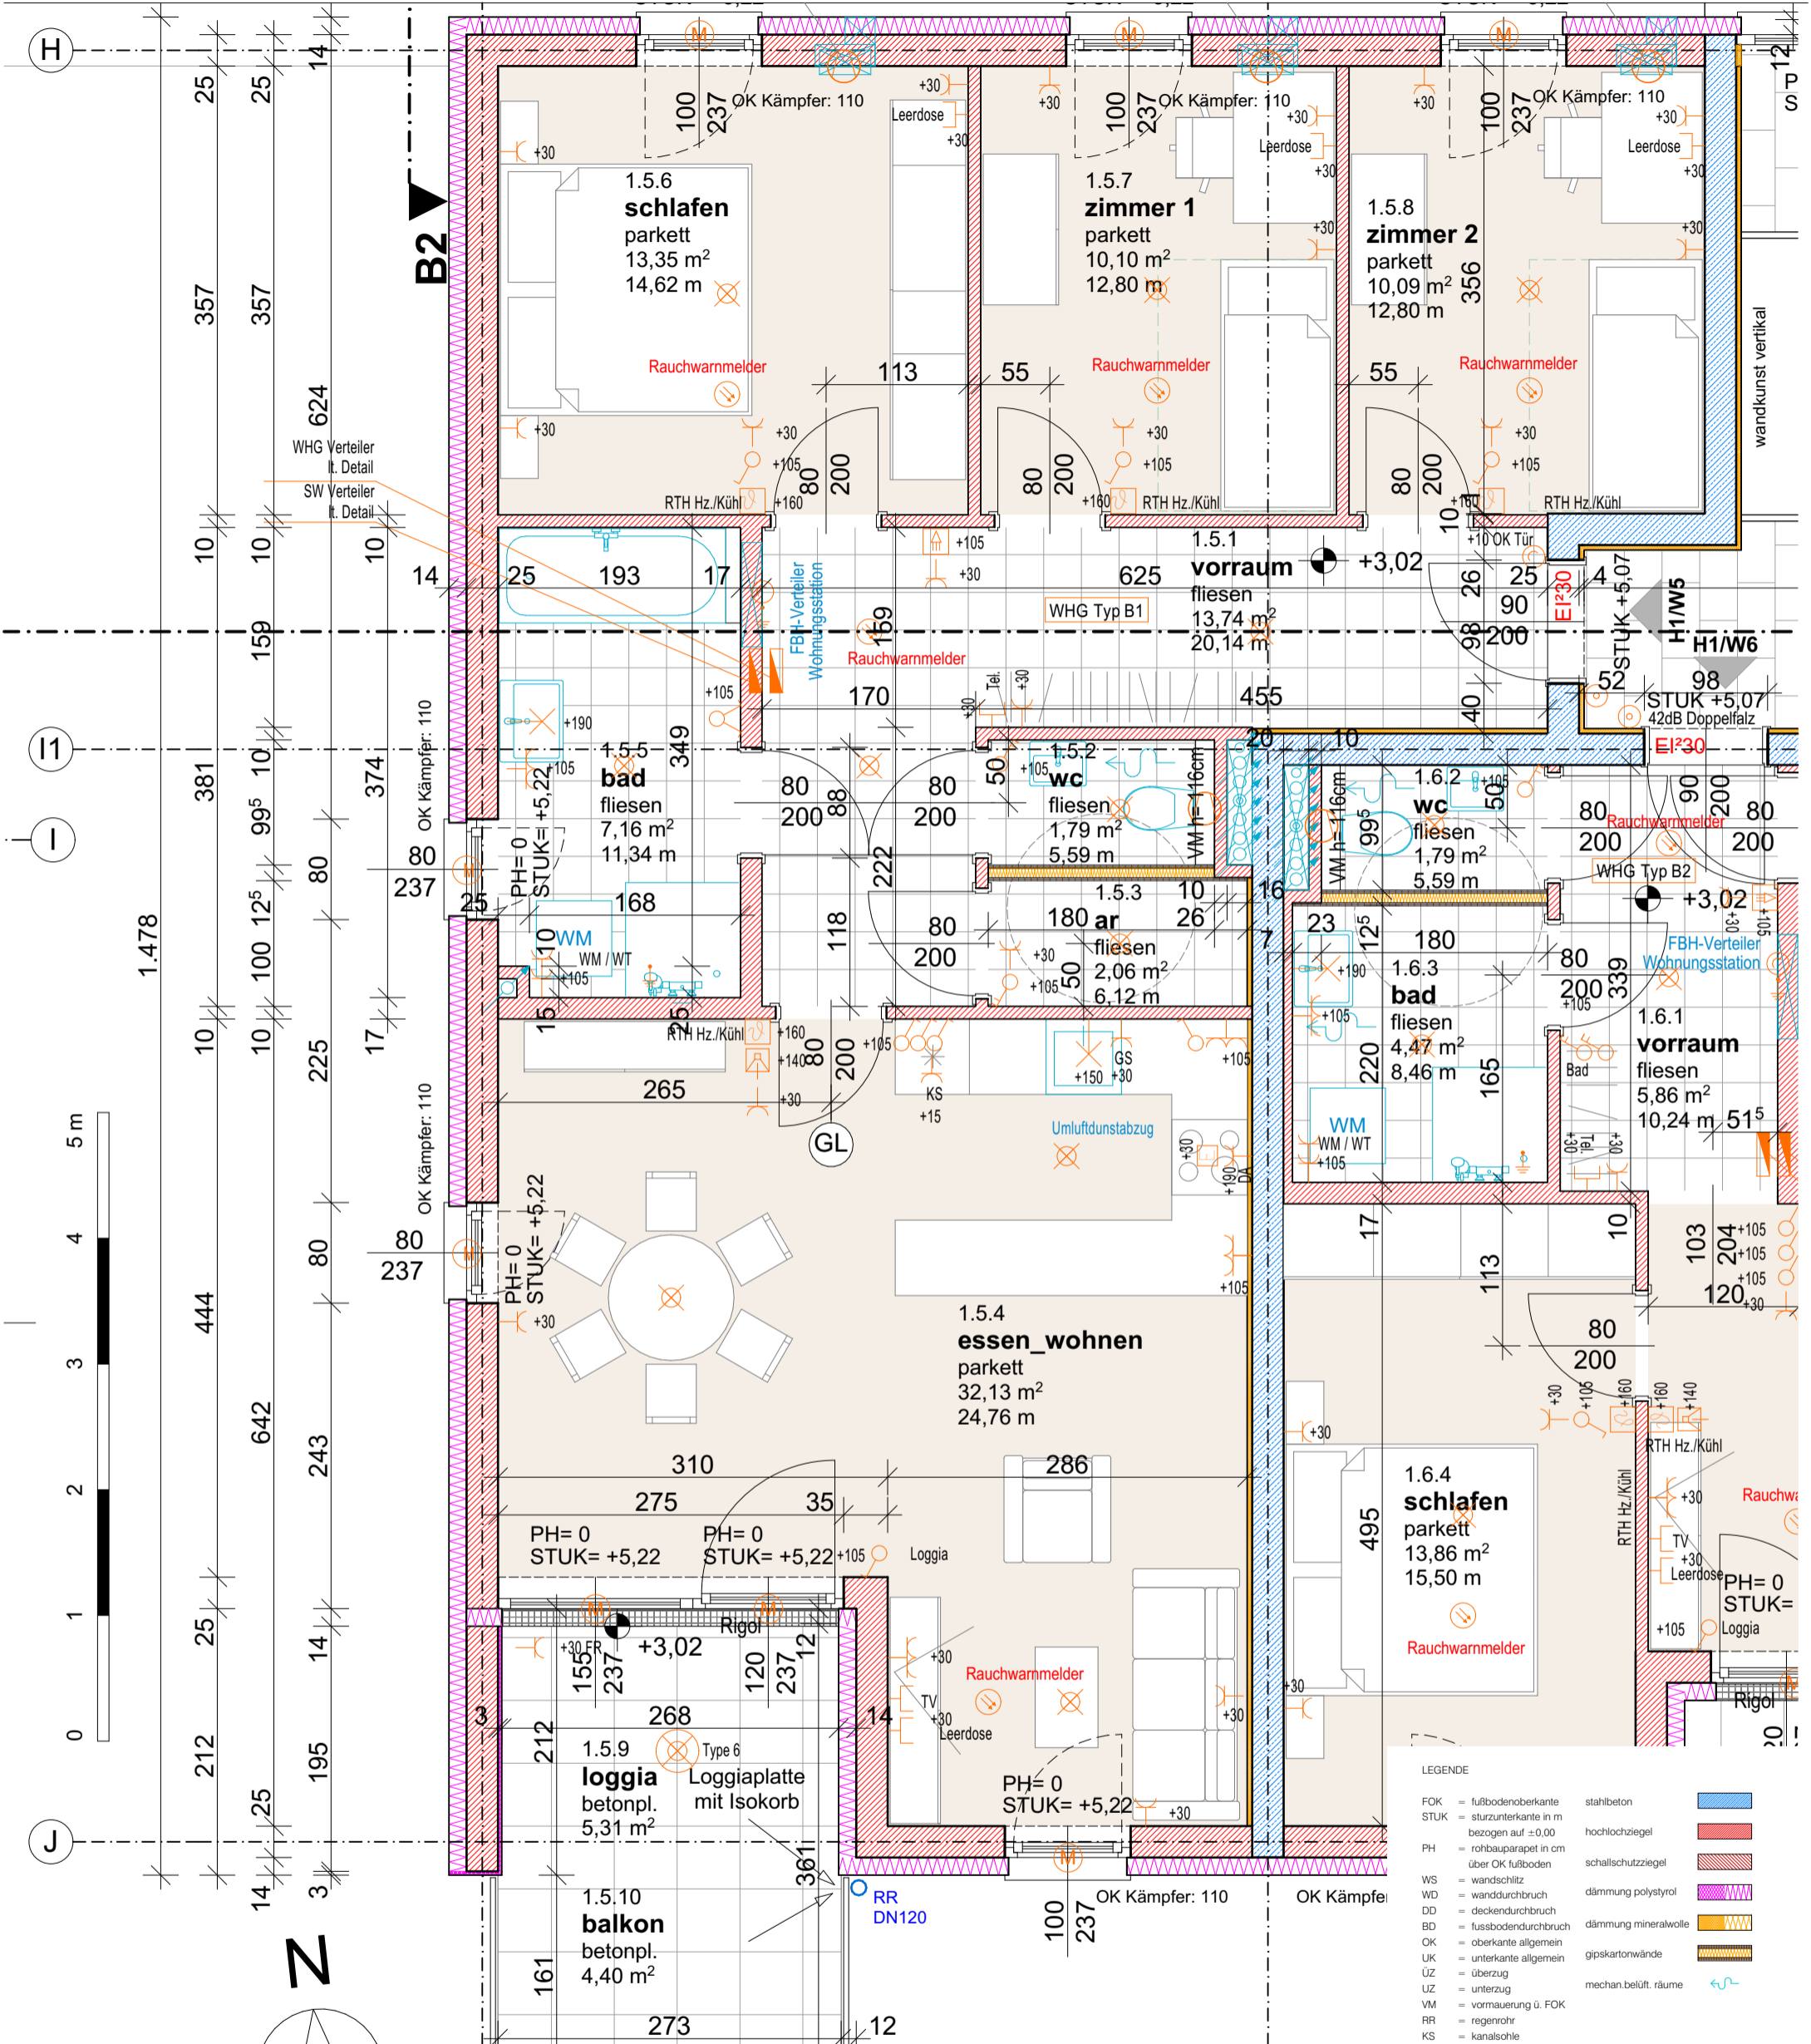

**LEGENDE**

FOK = fußbodenoberkante	stahlbeton
STUK = sturzunterkante in m bezogen auf ±0,00	hochlochziegel
PH = rohbauparapet in cm über OK fußboden	schallschutzziegel
WS = wandschlitz	dämmung polystyrol
WD = wanddurchbruch	dämmung mineralwolle
DD = deckendurchbruch	gipskartonwände
BD = fußbodendurchbruch	mechan.belüft. räume
OK = oberkante allgemein	
UK = unterkante allgemein	
UZ = überzug	
VM = vormauerung ü. FOK	
RR = regenrohr	
KS = kanalsohle	

**Legende Elektroinstallation**

⊕	Rauchwarnmelder batteriebetrieben	⊕	Klingellaster
⊕	Schutzkontaktsteckdose 1-fach	⊕	Innensprechstelle
⊕	Schutzkontaktsteckdose 2-fach	⊕	Licht-Auslass (Decke)
⊕	Ausschalter	⊕	Licht-Auslass (Wand)
⊕	Ausschalter 2 polig	⊕	Polleuchte LED
⊕	Wechselschalter	⊕	Deckenleuchte LED
⊕	Serienschalter	⊕	Wandleuchte LED
⊕	Kreuzschalter	⊕	Fluchtwegleuchte/Sicherheitsleuchte
⊕	Ausschalter beleuchtet	⊕	RWA-Motor
⊕	Taster	⊕	RWA-Zentrale
⊕	Taster beleuchtet	⊕	RWA-Druckknopfmelder
⊕	Taster beleuchtet	⊕	RWA-Taster Fenster öffnen/schließen
⊕	Lüftungsgerät	⊕	Bewegungsmelder Wand
⊕	Jalousie oder Rolllstore Anschluss	⊕	Bewegungsmelder Decke 360°
⊕	Jalousie oder Rolllstore Anschluss Leerrohr	⊕	Lift Rückhohl-Druckknopfmelder
⊕	Bewegungsmelder	⊕	Aussensprechstelle
⊕	Wohnungsverteiler Starkstrom	⊕	Türöffner / Motorschloss
⊕	Wohnungsverteiler Schwachstrom	⊕	Dämmungsschalter
⊕	E-Anschluss Haustechnik	⊕	Außenfühler Heizung/Lüftung
⊕	E-Anschluss Allgemein		
⊕	E-Herd Anschlussdose		

**Anmerkungen**

Die in den Plänen eingezeichneten Möbel stellen einen Einrichtungs-vorschlag dar und sind nicht bindend. Für sämtliche Möbel und sonstige Einbauten ist es erforderlich, dass vor Anfertigung Naturmaße genommen werden!

Dies insbesondere auch für die Lage der Wasseranschlüsse in Küche und Bad und für die Elektroinstallationen.

Freiflächen werden im Zuge der Bauausführung den örtlichen Gegebenheiten angepasst. Daraus können sich Böschungs-/Bepflanzungsflächen ergeben. Diese sind in den Gartengrößen inkludiert. Aus der planlichen Darstellung kann kein Anspruch auf eine gesamtheitlich ebene Gartenfläche abgeleitet werden.

Bruttoflächen / Rohbaumaße Änderungen vorbehalten!

**Mein ZUHAUSE**  
Meine **WGS**

**ARCHITEKTEN FÄRBERGASSE**  
DIRMAYER & ZEILINGER ZT OG  
A-5280 BRAUNAU AM INN

FÄRBERGASSE 3  
TEL. +43 (0) 7722 22 366  
office@af3.at · www.af3.at

<b>W 05</b>	<b>H 1</b>
Wohnräume	90,42 m <sup>2</sup>
Loggia	5,31 m <sup>2</sup>
Balkon	4,40 m <sup>2</sup>

Proj.Nr. 240	Plannr.V-05/b
Maßstab 1:50	Dat. 07.04.2021
gez. NusS	geänd. 12.05.21

