


LEGENDE

FOK	= fußbodenoberkante	stahibeton
STUK	= sturzunterkante in m bezogen auf ±0,00	hochlochziegel
PH	= rothbauparapet in cm über OK fußboden	schallschutzziegel
WS	= wandschiltz	dämmung polystyrol
WD	= wanddurchbruch	dämmung mineralwolle
DD	= deckendurchbruch	
BD	= fußbodendurchbruch	
OK	= oberkante allgemein	gipskartonwände
UK	= unterkante allgemein	
UZ	= überzug	mechan.belüft. räume
UZ	= unterzug	
VM	= vormauerung ü. FOK	
RR	= regenrohr	
KS	= kanalsohle	

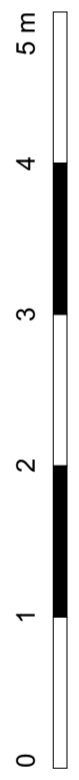


Mein ZUHAUSE
Meine **WSG**

ARCHITEKTEN FÄRBERGASSE
DIRMAYER & ZEILINGER ZT OG
A-5280 BRAUNAU AM INN

FÄRBERGASSE 3
TEL. +43 (0) 7722 22 366
office@af3.at · www.af3.at

W 06	H 2
Wohnräume	75,44 m ²
Loggia	5,31 m ²
Balkon	2,62 m ²

Proj.Nr. 240	Plannr.V-18/a
Maßstab 1:50	Dat. 14.04.2021
gez. NusS	geänd. 17.05.21

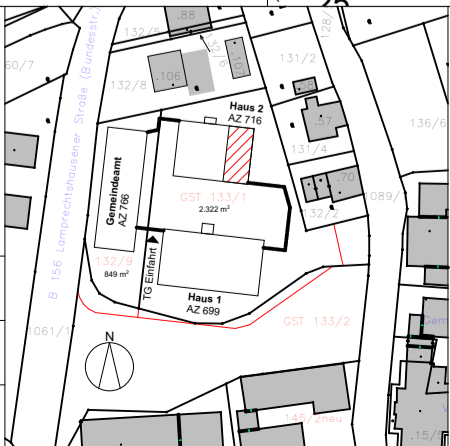

Legende Elektroinstallation

⊕	Rauchwärmelder batteriebetrieben	⊕	Klingelaster
⊕	Schutzkontaktsteckdose 1-fach	⊕	Innensprechstelle
⊕	Ausschalter	⊕	Licht-Auslass (Decke)
⊕	Ausschalter 2 polig	⊕	Licht-Auslass (Wand)
⊕	Wechselschalter	⊕	Polleuchte LED
⊕	Serienschalter	⊕	Deckenleuchte LED
⊕	Kreuzschalter	⊕	Wandleuchte LED
⊕	Ausschalter beleuchtet	⊕	Fluchtwegleuchte/Sicherheitsleuchte
⊕	Taster	⊕	RWA-Motor
⊕	Taster beleuchtet	⊕	RWA-Zentrale
⊕	Taster beleuchtet	⊕	RWA-Druckknopfmelder
⊕	Lüftungsgerät	⊕	RWA-Taster Fenster öffnen/schließen
⊕	Jalousie oder Rolllstore Anschluss	⊕	RWA Rauchwärmelder
⊕	Jalousie oder Rolllstore Anschluss Leerrohr	⊕	Bewegungsmelder Wand
⊕	Bewegungsmelder	⊕	Aussensprechstelle
⊕	Wohnungsverteiler Starkstrom	⊕	Lift Rückhoht-Druckknopfmelder
⊕	Wohnungsverteiler Schwachstrom	⊕	Aussensprechstelle
⊕	E-Anschluss Haustechnik	⊕	Türöffner / Motorschloss
⊕	E-Anschluss Allgemein	⊕	Dämmungsschalter
⊕	E-Herd Anschlussdose	⊕	Außenfühler Heizung/Lüftung

Anmerkungen

Die in den Plänen eingezeichneten Möbel stellen einen Einrichtungs-vorschlag dar und sind nicht bindend. Für sämtliche Möbel und sonstige Einbauten ist es erforderlich, dass vor Anfertigung Naturmaße genommen werden! Dies insbesondere auch für die Lage der Wasseranschlüsse in Küche und Bad und für die Elektroinstallationen.

Freiflächen werden im Zuge der Bauausführung den örtlichen Gegebenheiten angepasst. Daraus können sich Böschungs-/Bepflanzungsflächen ergeben. Diese sind in den Gartengrößen inkludiert. Aus der planlichen Darstellung kann kein Anspruch auf eine gesamtheitlich ebene Gartenfläche abgeleitet werden.

Bruttflächen / Rohbaumaße Änderungen vorbehalten!