


WOHNUNG 9	
Wohnräume	54.38 m <sup>2</sup>
Loggia	3.04 m <sup>2</sup>
Balkon	4.87 m <sup>2</sup>
Maßstab 1:50	Dat. 12.07.2021
gez. DIGA	

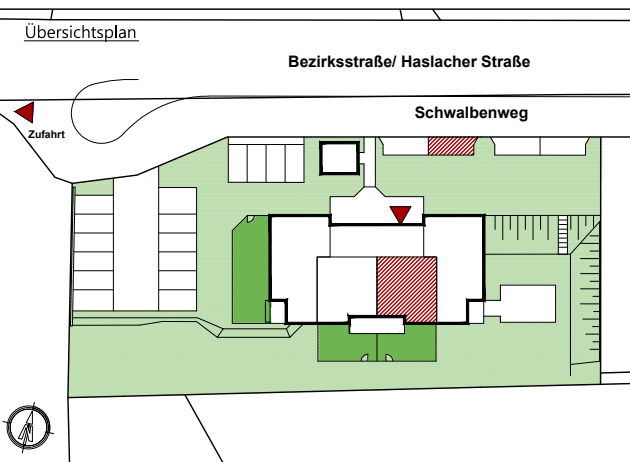

architektur studio  
grieffler | schneebauer

A-4600 WELS, OBERFELDSTRASSE 21  
TEL.: +43(0)7242/350155  
office@gs-architekturstudio.at  
www.gs-architekturstudio.at



Legende Elektroinstallationen		
Aus - Schalter	EDV-Einfachdose	Telefon-Dose
2pol-Aus-Schalter	EDV-Doppeldose	TV-Dose
Serien-Schalter	Druckknopfmelder	Licht-Auslass (Decke)
Wechsel-Schalter	Rauchentlüftungs-Taster	Licht-Auslass (Wand)
Kreuz-Schalter	Rauchmelder	Licht-Auslass (Direkt-Wand)
Klingel-Taster	Lautsprecher	Wandleuchte
Licht-Taster	Blitzleuchte	Deckenleuchte
Jalousien-Taster	Türöffner	Scheinwerfer
Schlüssel-Schalter	Klingel	Fluchtweg-Tür
Steckdose 1fach	Sprechanlage (Innen)	Sicherheitsleuchte Einbau
Steckdose 2fach	Sprechanlage (Aussen)	Sicherheitsleuchte Aufbau
CEE 5pol	Fingerprint	Brüstungskanal
230V-Auslass	Zimmerterminal	Kabelwanne
400V-Auslass	Zug-Taster	Klemmdose
Raumthermostat	Ruf-Taster	Unterverteiler
Aussenfühler	Kriech-Taster	Verteiler
Lichtfühler	Rufempfänger	Deckendose
Windfühler	Kamera	Leerrohr
Lüfter	CO-Verteiler	Schalter kombiniert mit Steckdose
Motorantrieb	CO-Fühler	
WRL-Regler		

**Anmerkungen**

Die in den Plänen eingezeichneten Möbel stellen einen Einrichtungsvorschlag dar und sind nicht bindend. Für sämtliche Möbel und sonstige Einbauten ist es erforderlich, dass vor Anfertigung Naturmaße genommen werden! Dies insbesondere auch für die Lage der Wasseranschlüsse in Küche und Bad und für die Elektroinstallationen.

Freiflächen werden im Zuge der Bauausführung den örtlichen Gegebenheiten angepaßt. Böschungs- und Bepflanzungsflächen können sich heraus ergeben. Diese sind in den ausgewiesenen Gartenmaßen inkludiert. Aus den planlichen Darstellungen kann kein Anspruch auf eine gesamtheitliche ebene Gartenfläche abgeleitet werden.

Bruttoflächen / Rohbaumasse Änderungen vorbehalten!