


# Wohnhaus Kirchberg bei Mattighofen

## Aigen 55

# Wohnung 1

## Erdgeschoß

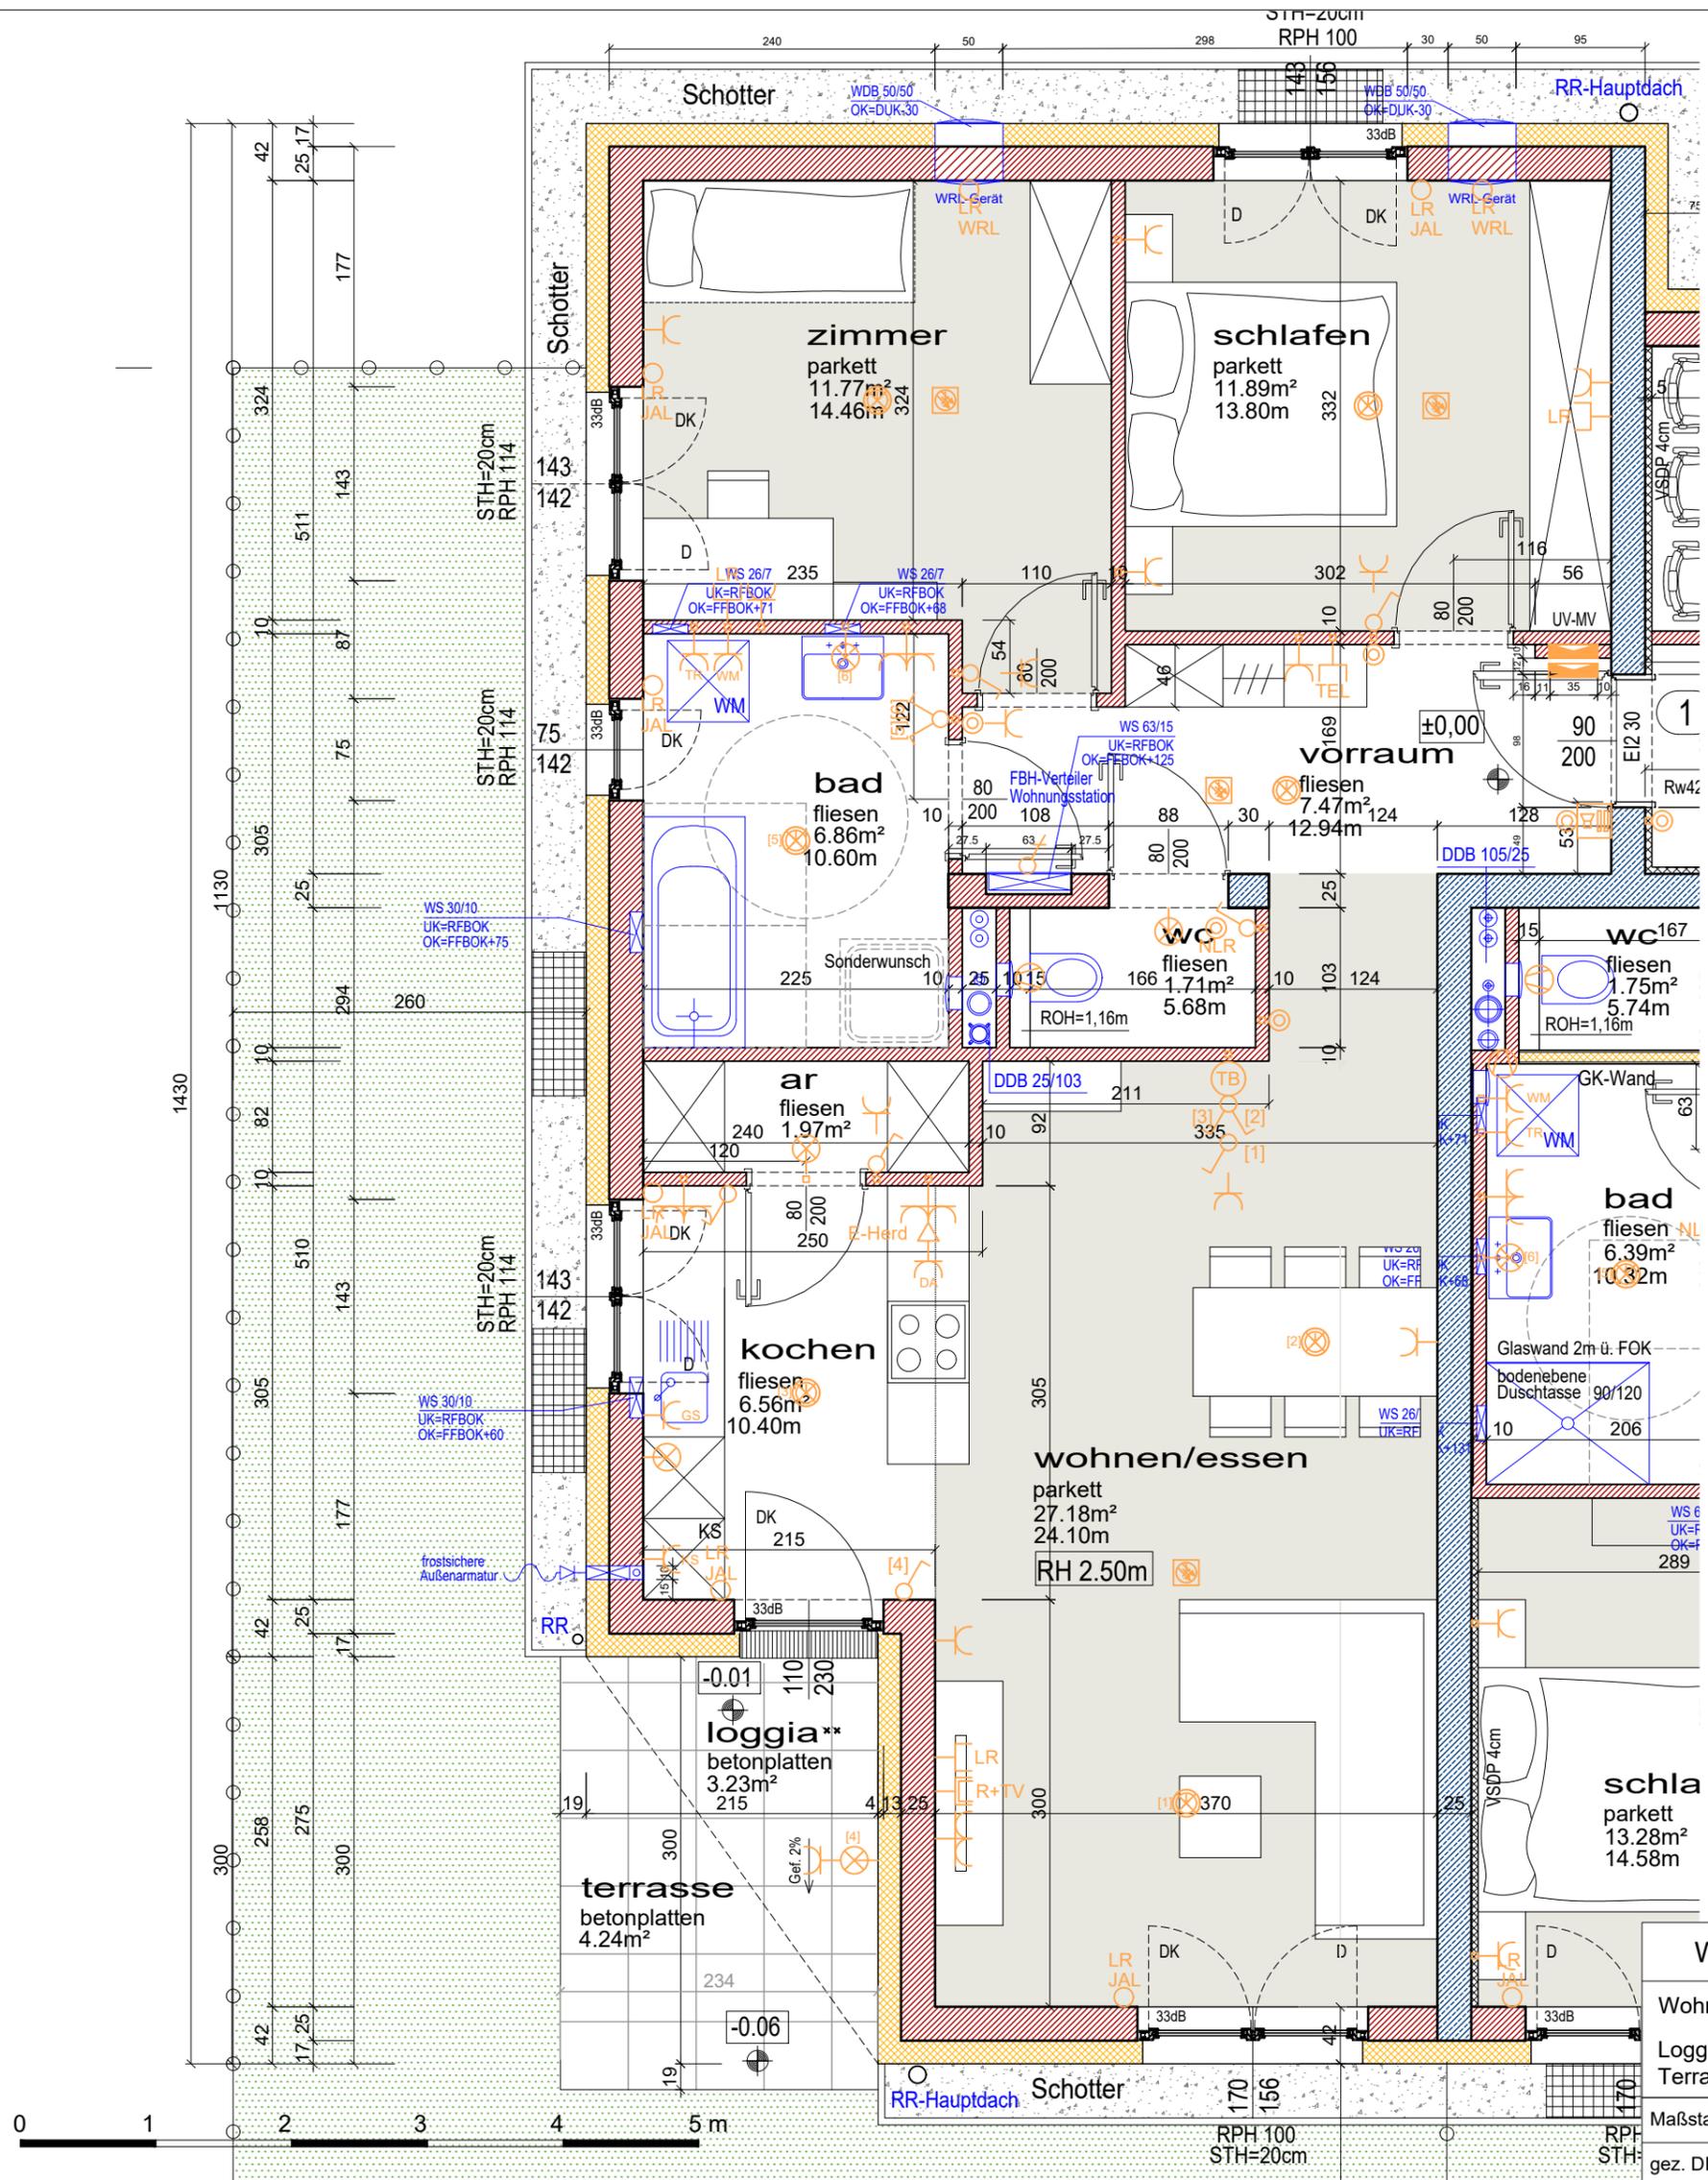


WOHNUNG 1	
Wohnräume	75.41 m <sup>2</sup>
Loggia **	3.23 m <sup>2</sup>
Terrasse	4.24 m <sup>2</sup>
Maßstab 1:50	Dat. 10.11.2021
gez. DIGA	geä. 09.12.2021



architektur studio  
grießler schneebauer

A-4600 WELS, OBERFELDSTRASSE 21  
TEL.: +43(0)7242/350155  
office@gs-architekturstudio.at  
www.gs-architekturstudio.at

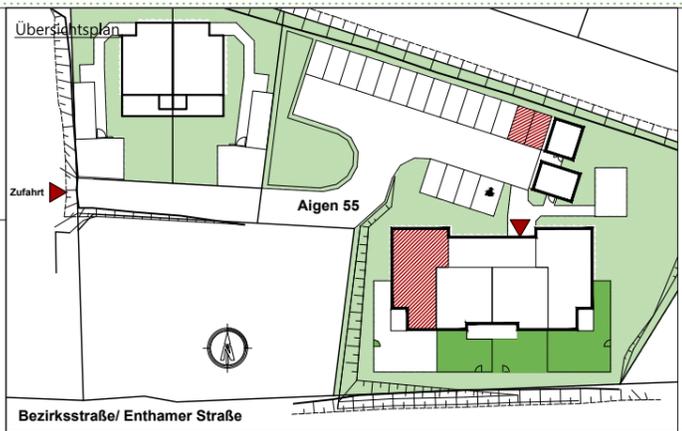

- Legende Elektroinstallationen**
- Rauchmelder
  - RWA Rauchabzugstaster
  - Wandleuchte
  - Deckenleuchte
  - Decken-Präsenzmelder
  - Raumtemperatur-Regler für Fußbodenheizung
  - Sprechanlage (Innen)
  - Klingel-Taster
  - UP Ausschalter
  - UP Serienschalter
  - UP Licht-Taster
  - UP Taster Lüfter NLR
  - UP Schukosteckdose 1-fach
  - UP Schukosteckdose 2-fach waagerecht
  - TV-Dose
  - Leerrohr
  - Telefon-Dose
  - Deckendose
  - Leerrohr
  - Elektrischer Anschluss
  - Anschlusspunkt E-Herd
  - Lüfter
  - Motor RWA
  - Deckendose
  - Revisionsöffnung
  - Unterverteiler
  - Medienverteiler

**Anmerkungen**

Die in den Plänen eingezeichneten Möbel stellen einen Einrichtungsvorschlag dar und sind nicht bindend. Für sämtliche Möbel und sonstige Einbauten ist es erforderlich, dass vor Anfertigung Naturmaße genommen werden! Dies insbesondere auch für die Lage der Wasseranschlüsse in Küche und Bad und für die Elektroinstallationen.

Freiflächen werden im Zuge der Bauausführung den örtlichen Gegebenheiten angepaßt. Böschungs- und Bepflanzungsflächen können sich heraus ergeben. Diese sind in den ausgewiesenen Gartengrößen inkludiert. Aus den planlichen Darstellungen kann kein Anspruch auf eine gesamtheitliche ebene Gartenfläche abgeleitet werden.


Bruttoflächen / Rohbaumaße Änderungen vorbehalten!

# Wohnhaus Kirchberg bei Mattighofen

## Aigen 55

# Wohnung 1

## Erdgeschoß

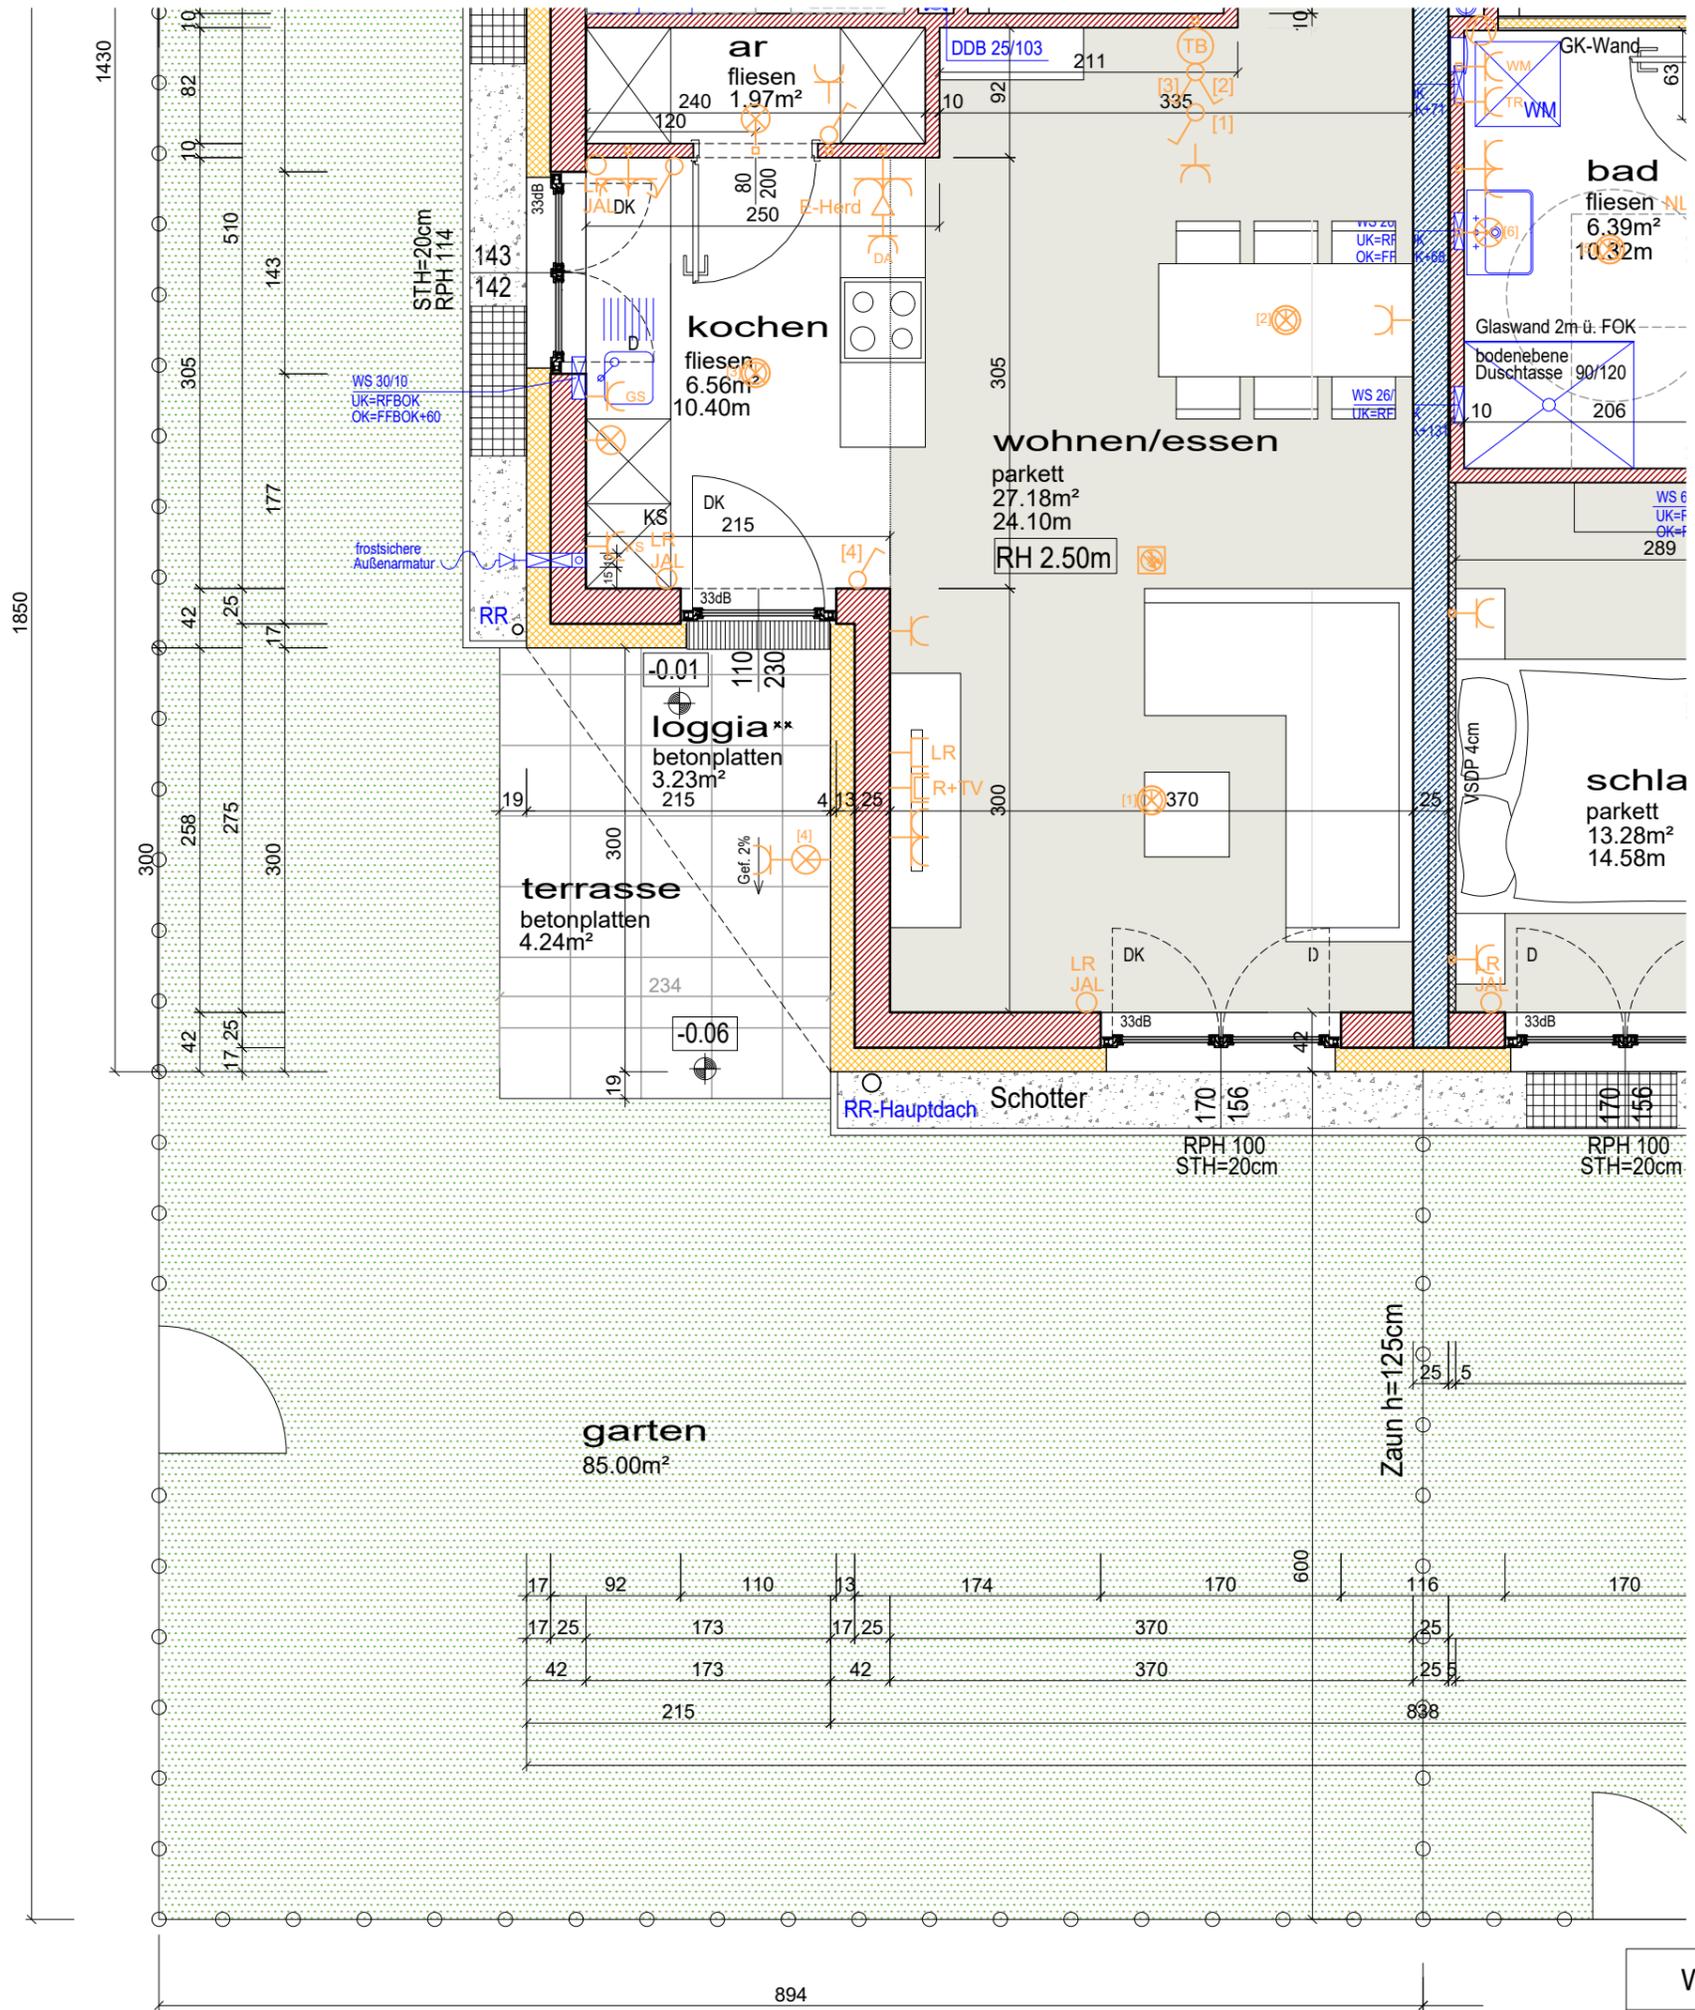


WOHNUNG 1	
Wohnräume	75.41 m <sup>2</sup>
Loggia **	3.23 m <sup>2</sup>
Terrasse	4.24 m <sup>2</sup>
Maßstab 1:50	Dat. 10.11.2021
gez. DIGA	geä. 09.12.2021



architektur studio  
 griefßer | schneebauer  
 at gmbh

A-4600 WELS, OBERFELDSTRASSE 21  
 TEL.: +43(0)7242/350155  
 office@gs-architekturstudio.at  
 www.gs-architekturstudio.at

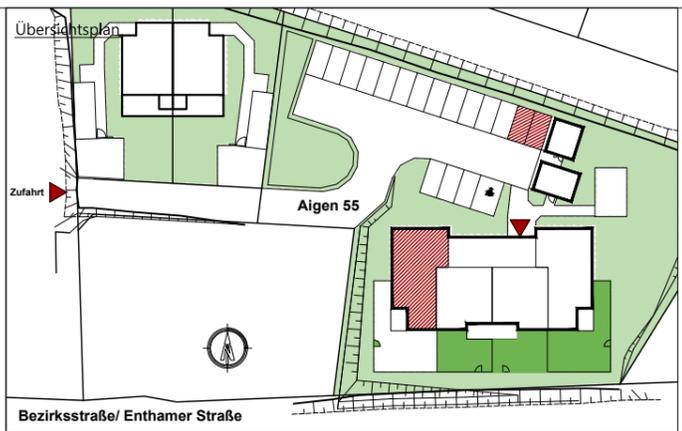

- Legende Elektroinstallationen**
- Rauchmelder
  - RWA Rauchabzugtaster
  - Wandleuchte
  - Deckenleuchte
  - Decken-Präsenzmelder
  - Raumtemperatur-Regler für Fußbodenheizung
  - Sprechanlage (Innen)
  - Klingel-Taster
  - UP Ausschalter
  - UP Serienschalter
  - UP Licht-Taster
  - UP Taster Lüfter NLR
  - UP Schukosteckdose 1-fach
  - UP Schukosteckdose 2-fach waagrecht
  - TV-Dose
  - Leerrohr
  - Telefon-Dose
  - Deckendose
  - Leerrohr
  - Elektrischer Anschluss
  - Anschlusspunkt E-Herd
  - Lüfter
  - Motor RWA
  - Deckendose
  - Revisionsöffnung
  - Unterverteiler
  - Medienverteiler

**Anmerkungen**

Die in den Plänen eingezeichneten Möbel stellen einen Einrichtungsvorschlag dar und sind nicht bindend. Für sämtliche Möbel und sonstige Einbauten ist es erforderlich, dass vor Anfertigung Naturmaße genommen werden! Dies insbesondere auch für die Lage der Wasseranschlüsse in Küche und Bad und für die Elektroinstallationen.

Freiflächen werden im Zuge der Bauausführung den örtlichen Gegebenheiten angepaßt. Böschungs- und Bepflanzungsflächen können sich heraus ergeben. Diese sind in den ausgewiesenen Gartengrößen inkludiert. Aus den planlichen Darstellungen kann kein Anspruch auf eine gesamtheitliche ebene Gartenfläche abgeleitet werden.

Bruttoflächen / Rohbaumaße Änderungen vorbehalten!