


WOHNUNG 5	
Wohnräume	75.41 m <sup>2</sup>
Loggia**	3.23 m <sup>2</sup>
Balkon	4.24 m <sup>2</sup>
Maßstab 1:50	Dat. 10.11.2021
gez. DIGA	geä. 21.06.2022

**Meine WSG**

architektur studio

grieffler schneebauer

A-4600 WELS, OBERFELDSTRASSE 21  
 TEL.: +43(0)7242/350155  
 office@gs-architekturstudio.at  
 www.gs-architekturstudio.at

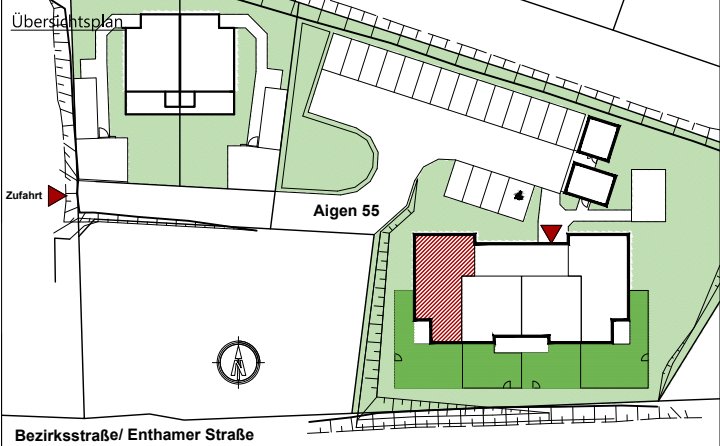

**Legende Elektroinstallationen**

	Rauchmelder		TV-Dose
	RWA Rauchabzugtaster		Leerrohr
	Wandleuchte		Telefon-Dose
	Deckenleuchte		Deckendose
	Decken-Präsenzmelder		Leerrohr
	Raumtemperatur-Regler für Fußbodenheizung		Elektrischer Anschluss
	Klingel-Taster		Sprechanlage (Innen)
	UP Ausschalter		Anschlusspunkt E-Herd
	UP Serienschalter		Lüfter
	UP Licht-Taster		Motor RWA
	UP Taster Lüfter NLR		Deckendose
	UP Schukosteckdose 1-fach		Revisionsöffnung
	UP Schukosteckdose 2-fach waagrecht		Unterverteiler
			Medienverteiler

**Anmerkungen**

Die in den Plänen eingezeichneten Möbel stellen einen Einrichtungsvorschlag dar und sind nicht bindend. Für sämtliche Möbel und sonstige Einbauten ist es erforderlich, dass vor Anfertigung Naturmaße genommen werden! Dies insbesondere auch für die Lage der Wasseranschlüsse in Küche und Bad und für die Elektroinstallationen.

Freiflächen werden im Zuge der Bauausführung den örtlichen Gegebenheiten angepaßt. Böschungs- und Bepflanzungsflächen können sich heraus ergeben. Diese sind in den ausgewiesenen Gartengrößen inkludiert. Aus den planlichen Darstellungen kann kein Anspruch auf eine gesamttheiliche ebene Gartenfläche abgeleitet werden.

Bruttoflächen / Rohbaumaße Änderungen vorbehalten!