WOHNBAU ASTEN IPFBACH - AREAL C

HAUS 1 - 1. OG - WOHNUNG 11

ARCHITEKT NORBERT HADERER

Norbert Haderer Ziviltechniker GmbH
4020 Linz Annagasse 2
fon 0732/781028 fax -14
e-mail office@haderer.or.at

Meine WSG

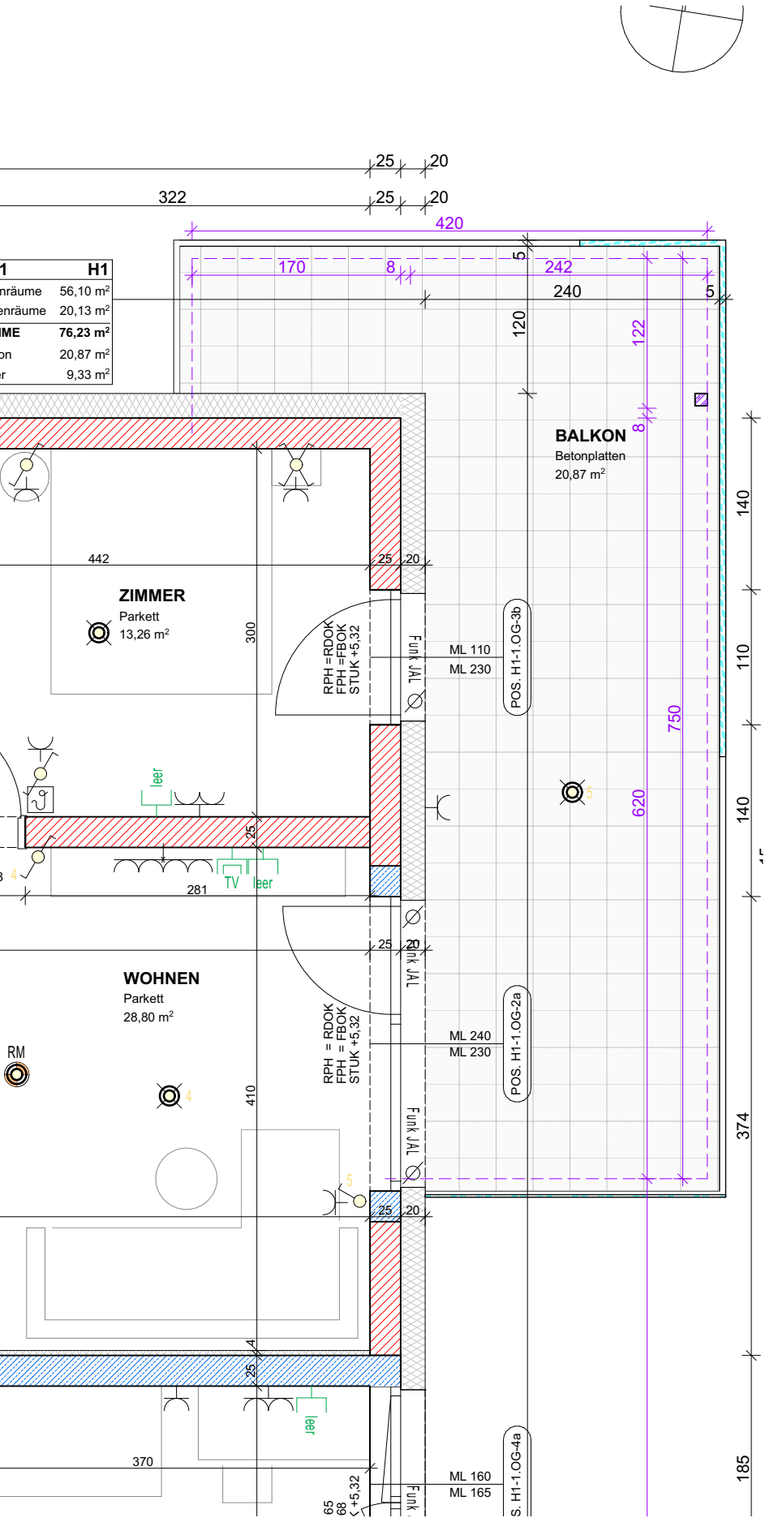

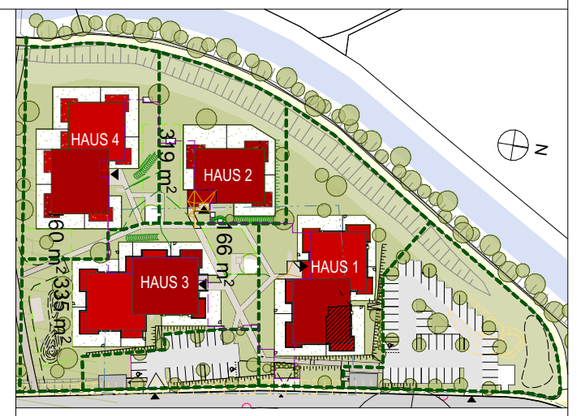

LAGEPLAN

ELEKTROLEGENDE

- Aus - Schalter
- Serien-Schalter
- Wechsel-Schalter
- Doppel-Wechsel-Schalter
- Kreuz-Schalter
- Dimmer
- Zeit-Schalter
- Klingel-Taster
- Licht-Taster
- Unterverteiler
- Deckendose
- Steckdose 1fach
- Steckdose 2fach
- Steckdose 3fach
- Steckdose geschalten
- CEE 5pol
- 230V-Auslass
- 400V-Auslass
- Raumthermostat
- Lüfter
- Motorantrieb
- WRL-Regler
- Zutrittskontrolle
- Leerrohr
- Rauchmelder
- Türöffner
- Sprechanlage (Innen)
- Sprechanlage (Aussen)
- Telefon-Dose
- TV-Dose
- Licht-Auslass (Decke)
- Licht-Auslass (Wand)
- Licht-Auslass (Direkt-Wand)
- Wandleuchte
- Deckenleuchte
- Scheinwerfer
- FR-Balken 1/36 oder 1/58

ALLGEMEINE LEGENDE

- Stahlbetonwand
- Ziegelwand
- SBZ Ziegelmantelsteine
- Gipskartonwand
- Wärmedämmung
- Glas
- Stahlsäule
- Wohnraumlüftung
- FBH-Verteiler

Maßstab 1:50

0 1 2 3m

N

Gezeichnet	CKR/JAK	Datum	18.05.2022