


# WOHNBAU SANDLEITEN PREGARTEN

## Wohnung 09 - 2. Obergeschoß

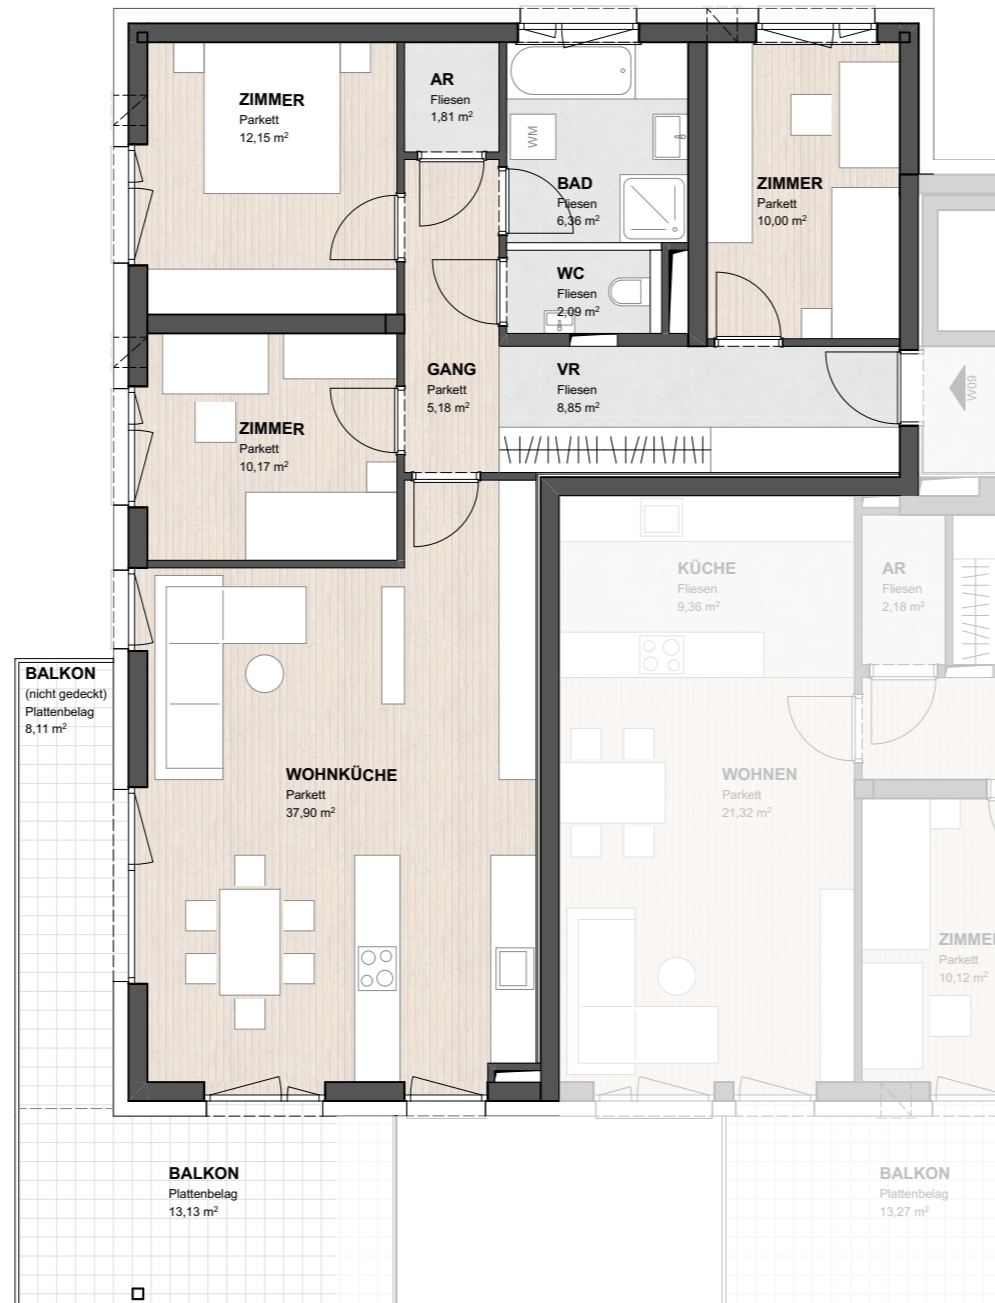


Norbert Haderer Ziviltechniker GmbH  
 4020 Linz Annagasse 2  
 fon 0732/78 1028 fax -14  
 e-mail office@haderer.or.at




W09	
Wohnräume	94,51 m <sup>2</sup>
Wohnnutzfläche	94,51 m <sup>2</sup>
Balkon	21,24 m <sup>2</sup>
Keller	8,55 m <sup>2</sup>

W10	
Wohnräume	76,01 m <sup>2</sup>
Wohnnutzfläche	76,01 m <sup>2</sup>
Balkon	13,27 m <sup>2</sup>
Keller	9,58 m <sup>2</sup>

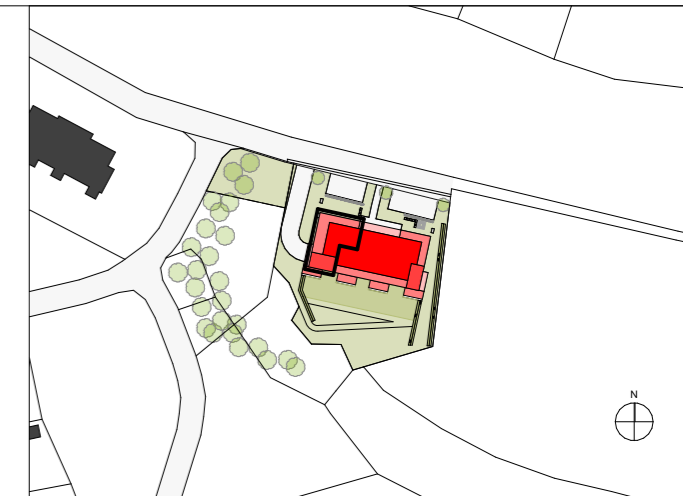

LAGEPLAN 1:2000

Grundriss im Maßstab 1:100

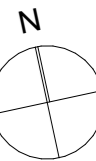

Gezeichnet GG Datum 26.07.2023