


# WOHNBAU SANDLEITEN PREGARTEN

## Wohnung 12 - 2. Obergeschoß

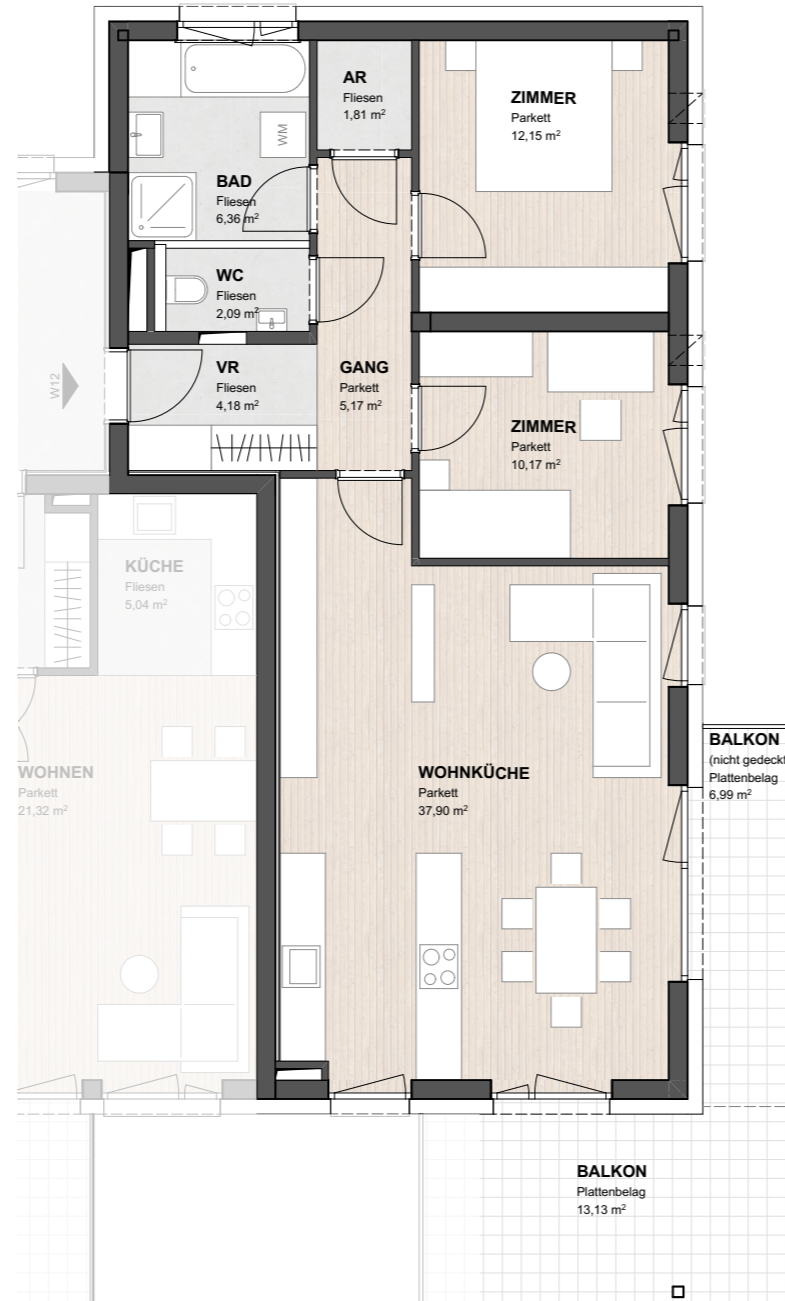


Norbert Haderer Ziviltechniker GmbH  
 4020 Linz Annagasse 2  
 fon 0732/781028 fax -14  
 e-mail office@haderer.or.at




Wohnräume	55,05 m <sup>2</sup>
Wohnnutzfläche	55,05 m <sup>2</sup>
Balkon	13,37 m <sup>2</sup>
Keller	8,53 m <sup>2</sup>

Wohnräume	79,83 m <sup>2</sup>
Wohnnutzfläche	79,83 m <sup>2</sup>
Balkon	20,12 m <sup>2</sup>
Keller	8,51 m <sup>2</sup>

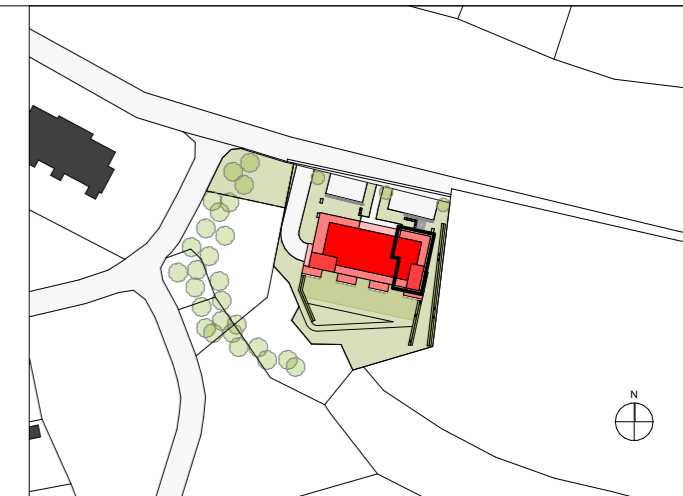

LAGEPLAN 1:2000

Grundriss im Maßstab 1:100

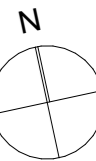

Gezeichnet GG Datum 26.07.2023