


Wohnung H2 W9 M1:100	Bauteillegende	Hinweise	Übersichtsplan	Elektrolgende
WOHNRÄUME 76,71 m ²	Ziegelmauerwerk, Wärmedämmung	Änderungen vorbehalten		<ul style="list-style-type: none"> Aus-Schalter 105 cm Serien-Schalter 105 cm Wechsel-Schalter 105 cm Doppel-Wechsel-Schalter 105 cm Kreuz-Schalter 105 cm Klingel-Taster 105 cm Licht-Taster 105 cm 2pol-Aus-Schalter 105 cm Steckdose 1fach 105 cm Steckdose 2fach 105 cm Steckdose 3fach 105 cm Steckdose mit Kindersicherung 30 cm CEE 5pol 30 cm Raumthermostat Lüfter mit Nachlaufrelais Licht-Auslass (Decke) Licht-Auslass (Wand) 185 cm Licht-Auslass (Direkt-Wand) 165 cm Wandleuchte 185 cm Deckenleuchte Rauchmelder Sprechanlage 150 cm Telefon 30 cm TV-Dose 30 cm Unterverteiler Deckendose Leerrohr Steckdose DA 185 cm Steckdose DA 105 cm
LOGGIA	Stahlbeton, Trockenbau/Gipskarton	Bruttoflächen / Rohbaumaße		
WNFL 76,71 m ²	Die in den Plänen eingezeichneten Möbel ist ein Einrichtungsvorschlag und nicht bindend. Änderungen vorbehalten! Für sämtliche Möbel und sonstige Einbauten ist es erforderlich, dass vor Anfertigung Naturmaße genommen werden! Dies gilt insbesondere auch für die Lage der Wasseranschlüsse in Küche und Bad und für die Elektroinstallationen. Freiflächen werden im Zuge der Bauausführung den örtlichen Gegebenheiten angepasst. Böschungs-/ Bepflanzungsflächen können sich hieraus ergeben. Diese sind in den Gartengrößen inkludiert. Aus den planlichen Darstellungen kann kein Anspruch auf eine gesamtheitlich ebene Gartenfläche abgeleitet werden.	Pl.Nr. 0117_P - 005		
TERR/BALKON 7,98 m ²		Datum 21.05.25		
GARTEN		Maßstab 1:100		
F2 ARCHITEKTEN ZT GMBH	gz	at		
F2 ARCHITEKTEN ZT GMBH GRABEN 21 4690 SCHWANENSTADT - ÖSTERREICH	geprüft			
	Plangröße	A3		




<p>Wohnung H2 W9 M1:50 / 1</p>	<p>Bauteillegende</p>	<p>Hinweise</p>	<p>Übersichtsplan</p>	<p>Elektrolegende</p>
<p>WOHNRÄUME 76,71 m²</p>	<p>Ziegelmauerwerk Wärmedämmung</p>	<p>Änderungen vorbehalten</p>		<p>Aus-Schalter 105 cm Rauchmelder</p>
<p>LOGGIA</p>	<p>Stahlbeton Trockenbau/Gipskarton</p>	<p>Bruttoflächen / Rohbaumaße</p>		<p>Serien-Schalter 105 cm Sprechanlage 150 cm</p>
<p>WNFL 76,71 m²</p>	<p><small>Die in den Plänen eingezeichneten Möbel ist ein Einrichtungsvorschlag und nicht bindend. Änderungen vorbehalten! Für sämtliche Möbel und sonstige Einbauten ist es erforderlich, dass vor Anfertigung Naturmaße genommen werden! Dies gilt insbesondere auch für die Lage der Wasseranschlüsse in Küche und Bad und für die Elektroinstallationen. Freiflächen werden im Zuge der Bauausführung den örtlichen Gegebenheiten angepasst. Böschungs-/ Bepflanzungsflächen können sich hieraus ergeben. Diese sind in den Gartengrößen inkludiert. Aus den planlichen Darstellungen kann kein Anspruch auf eine gesamtethisch ebene Gartenfläche abgeleitet werden.</small></p>	<p>Pl.Nr. 0117_P - 005</p>		<p>Telefon 30 cm</p>
<p>TERR/BALKON 7,98 m²</p>		<p>Datum 21.05.25</p>		<p>TV-Dose 30 cm</p>
<p>GARTEN</p>		<p>Maßstab 1:50</p>		<p>Unterverteiler</p>
<p>F2 ARCHITEKTEN ZT GMBH</p>		<p>gz at</p>		<p>Deckendose</p>
<p><small>F2 ARCHITEKTEN ZT GMBH GRABEN 21 4690 SCHWANENSTADT - ÖSTERREICH</small></p>		<p>geprüft</p>		<p>Leerrohr</p>
		<p>Plangröße A3</p>		<p>Steckdose 1fach 105 cm Steckdose DA 185 cm</p>

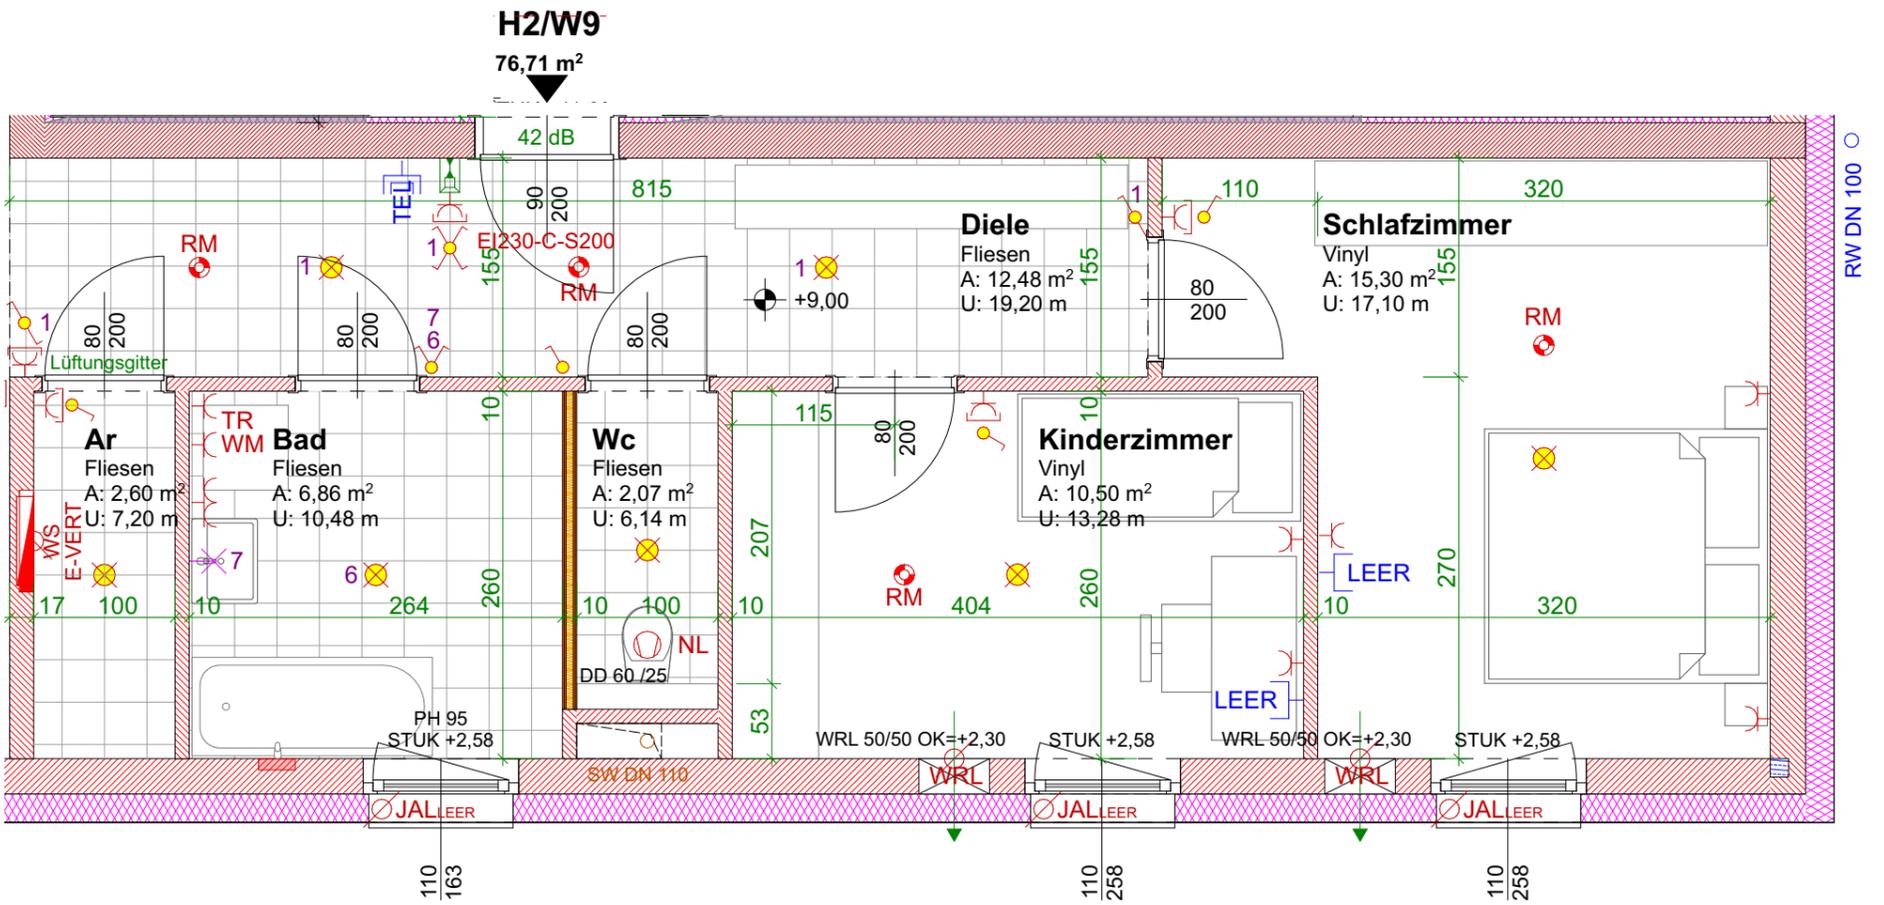

Wohnung H2 W9 M1:50 / 2	Bauteillegende
WOHNRÄUME 76,71 m ²	Ziegelmauerwerk
LOGGIA	Wärmedämmung
WNFL 76,71 m ²	Stahlbeton
TERR/BALKON 7,98 m ²	Trockenbau/Gipskarton
GARTEN	

Die in den Plänen eingezeichneten Möbel ist ein Einrichtungsvorschlag und nicht bindend. Änderungen vorbehalten!
 Für sämtliche Möbel und sonstige Einbauten ist es erforderlich, dass vor Anfertigung Naturmaße genommen werden!
 Dies gilt insbesondere auch für die Lage der Wasseranschlüsse in Küche und Bad und für die Elektroinstallationen.
 Freiflächen werden im Zuge der Bauausführung den örtlichen Gegebenheiten angepasst. Böschungs-/ Bepflanzungsflächen können sich hieraus ergeben.
 Diese sind in den Gartengrößen inkludiert. Aus den planlichen Darstellungen kann kein Anspruch auf eine gesamtheitlich ebene Gartenfläche abgeleitet werden.

Hinweise
 Änderungen vorbehalten
 Bruttoflächen / Rohbaumaße
 Pl.Nr. 0117_P - 005
 Datum 21.05.25
 Maßstab 1:50

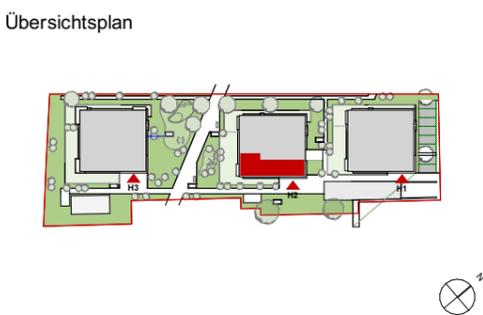

Elektrolegende	
Aus - Schalter 105 cm	Rauchmelder
Serien-Schalter 105 cm	Sprechanlage 150 cm
Wechsel-Schalter 105 cm	Telefon 30 cm
Doppel-Wechsel-Schalter	TV-Dose 30 cm
Kreuz-Schalter 105 cm	Unterverteiler
Klingel-Taster 105 cm	Deckdose
Licht-Taster 105 cm	Leerrohr
2pol-Aus-Schalter 105 cm	Steckdose 1fach 105 cm
Steckdose 2fach 105 cm	Steckdose 2fach 105 cm
Steckdose 3fach 105 cm	Steckdose 3fach 105 cm
Steckdose mit Kindersicherung 30 cm	Steckdose DA 185 cm
CEE 5pol 30 cm	Steckdose DA 105 cm
Raumthermostat	
Lüfter mit Nachlaufrelais	
Licht-Auslass (Decke)	
Licht-Auslass (Wand) 185 cm	
Licht-Auslass (Direkt-Wand) 185 cm	
Wandleuchte 185 cm	
Deckenleuchte	

