


WOHNUNGSBEISPIEL 4-RAUM

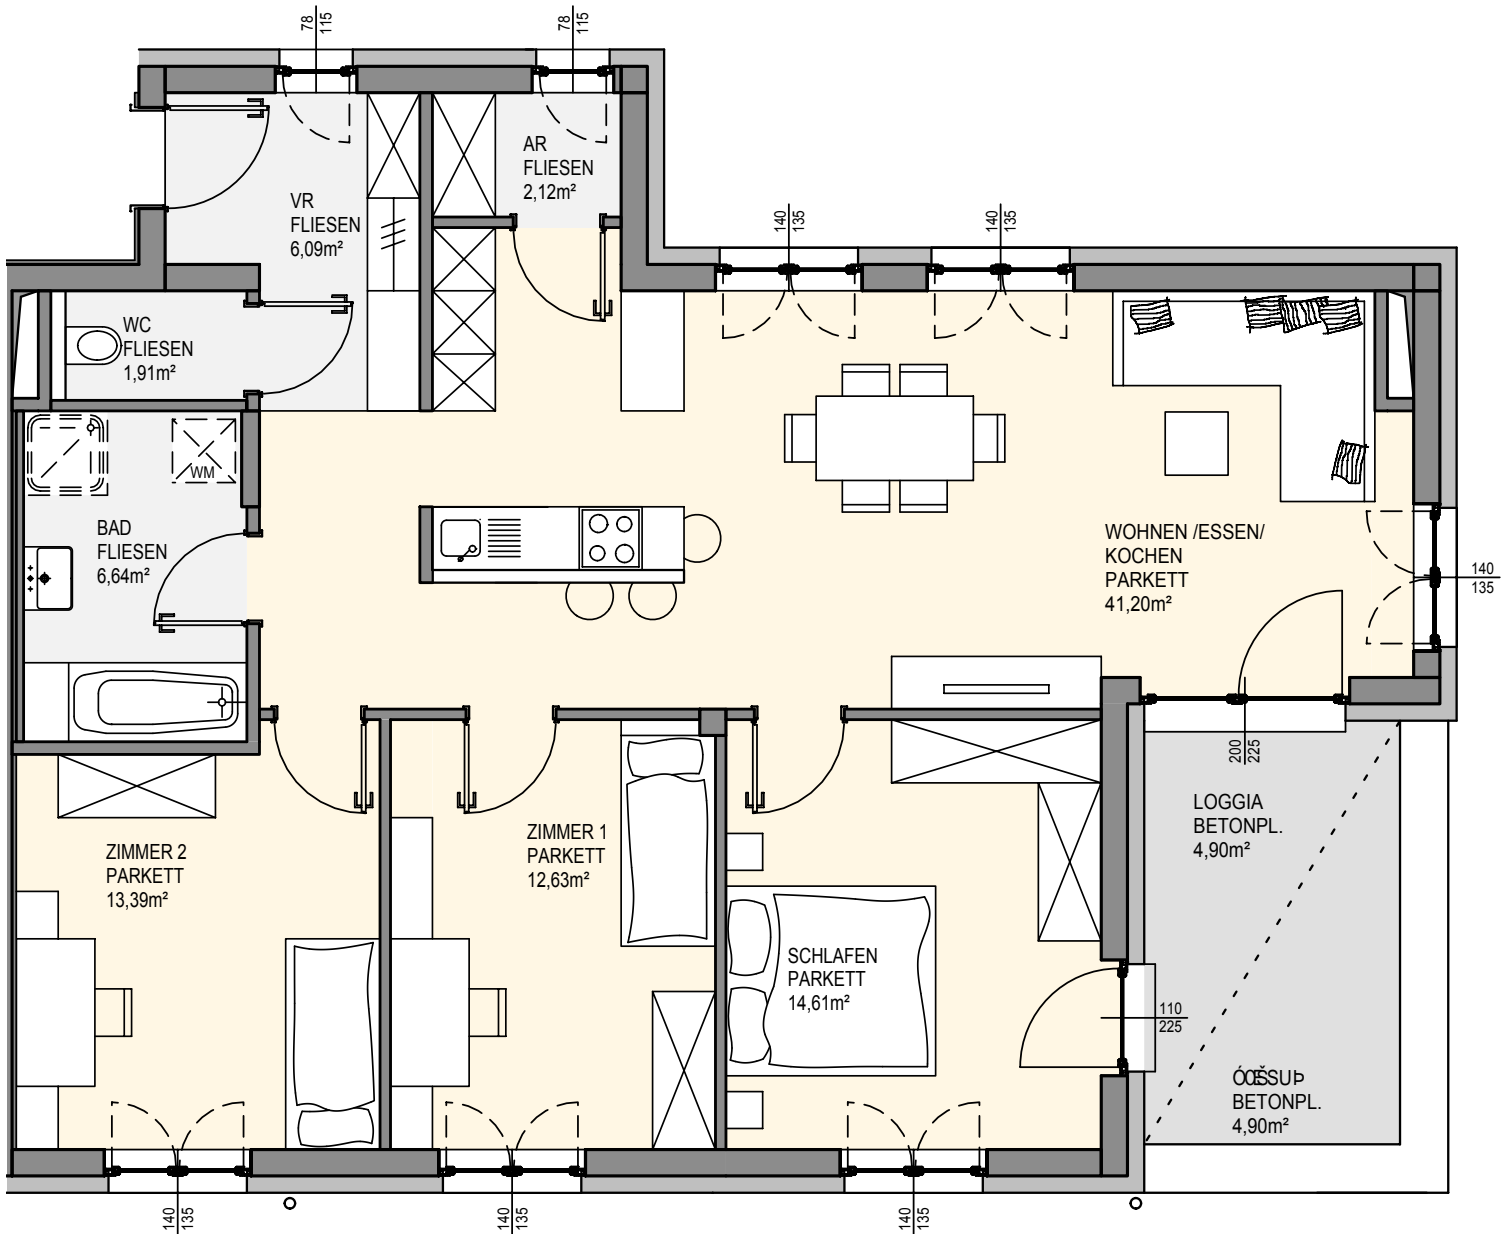

WOHNUNG 12 - 2.04

Wohnfläche: 98,62 m²
Loggia: 4,90 m²

103,52 m²

Balkon 4,90 m²



Symbolisch dargestellte Einrichtung!
Änderungen vorbehalten!
Kein Maßstab!