


# WSG - WOHNANLAGE STEINHAUS 3



## HAUS 5 - W5.2 - GG

AKTENZAHL: 680

ADRESSE: MALVENWEG 6

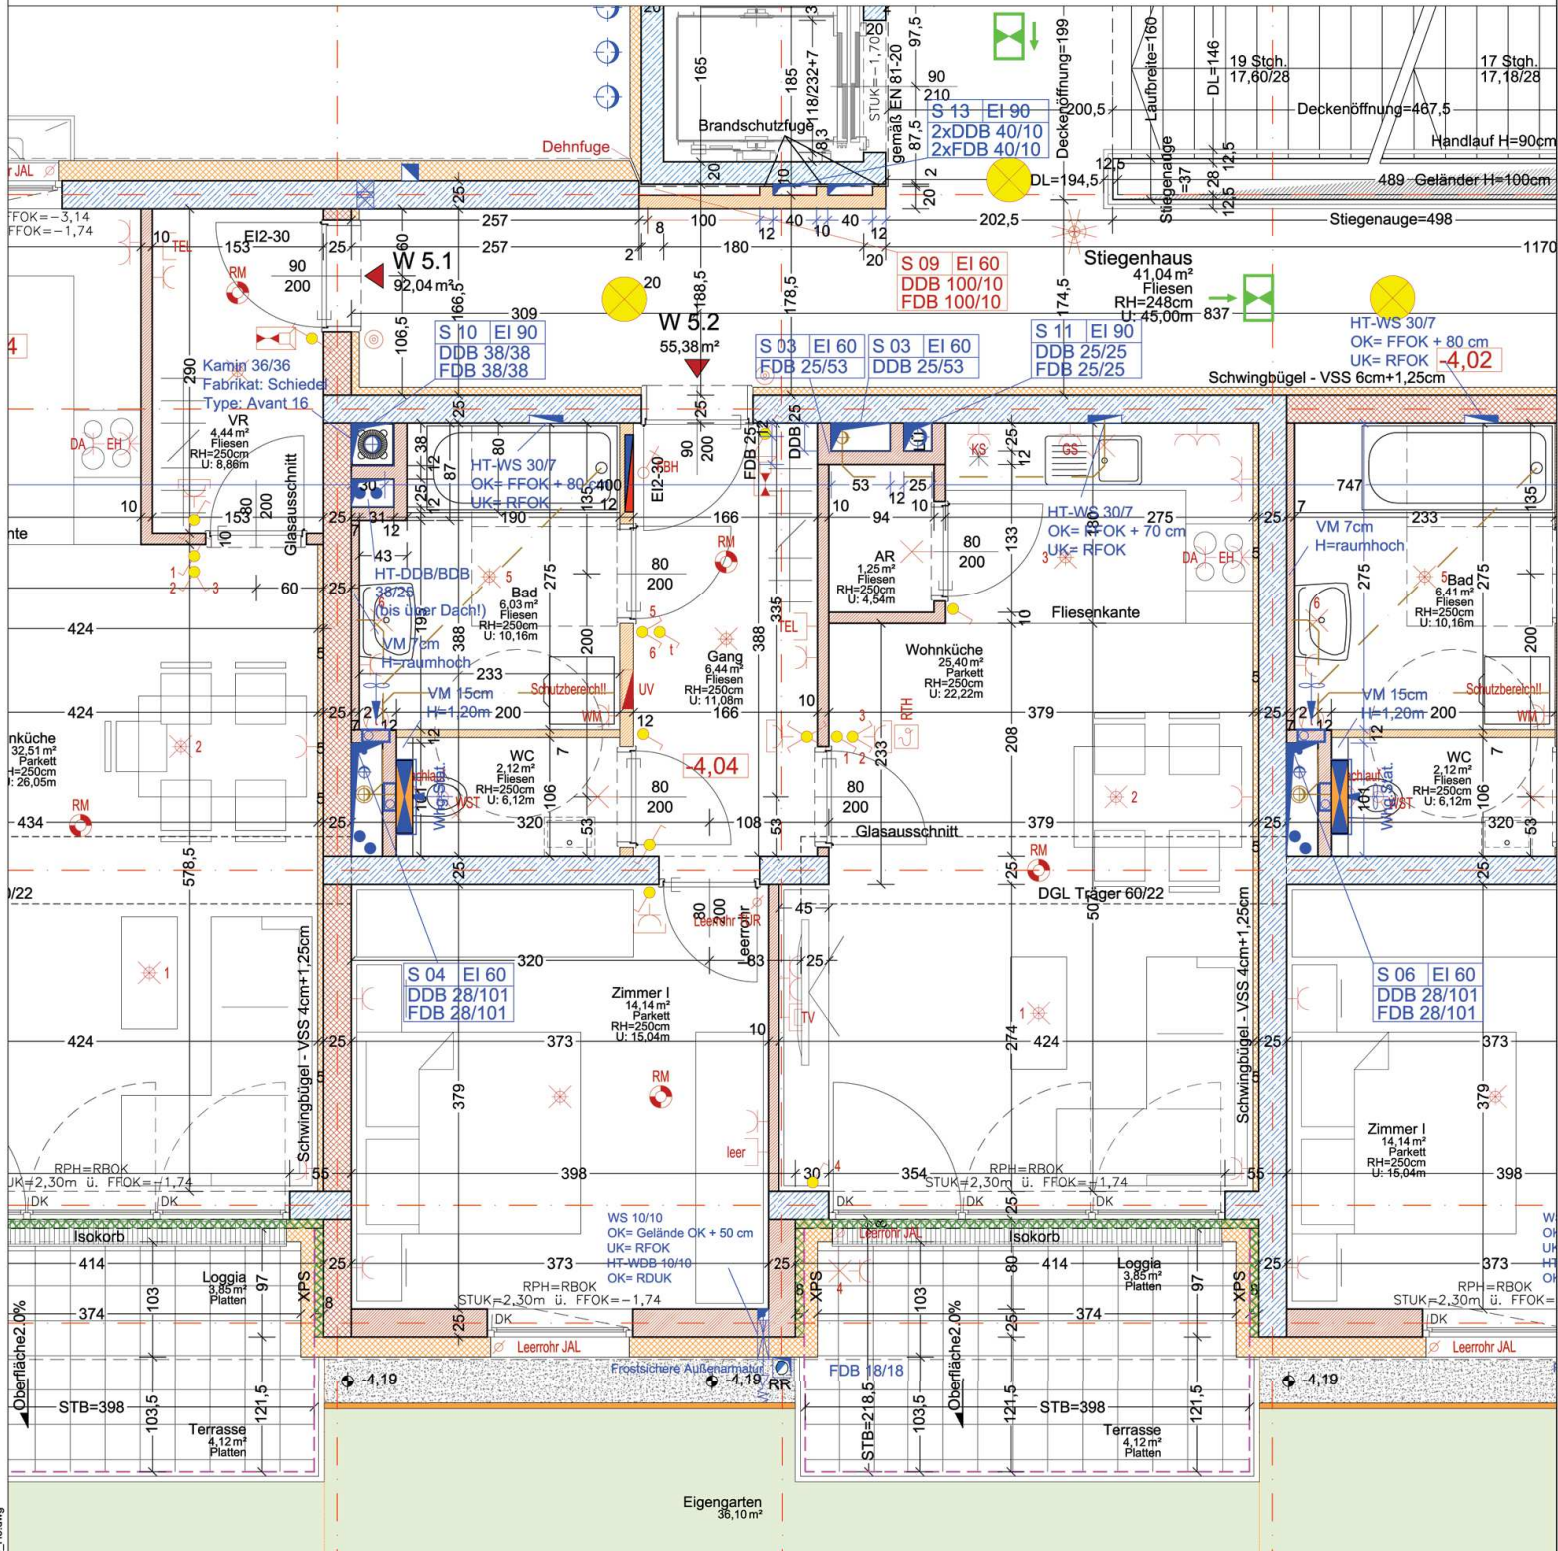

<b>TOP</b>	<b>W 5.2</b>
Wohnräume	55,38m <sup>2</sup>
Loggia	3,85m <sup>2</sup>
<b>Gef. Fläche</b>	<b>59,23m<sup>2</sup></b>
Terr. /Balkon	4,12m <sup>2</sup>
Garten	36,10m <sup>2</sup>
Keller	2,99m <sup>2</sup>

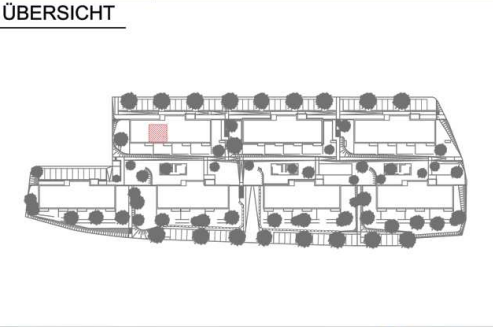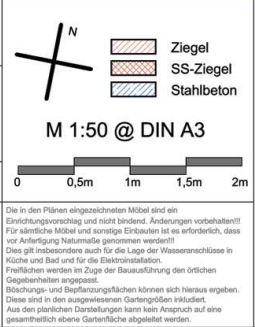

LEGENDE			
	Aus-Schalter		Verteiler
	Serien-Schalter		Deckenauslass
	Wechsel-Schalter		Brandmelder
	Kreuz-Schalter		Telefon-Steckdose
	Steckdose		TV-Steckdose
	Raumthermostat		Sprechanlage
	E-Herd		Wandauslass
	Dunstabzug		Klingel-Taster
	Waschmaschine		
	WRL-Gerät		FB-Heizungsverteiler
	Wohnungsstation		Zuluftventil
			Abluftventil

**architekturbüro klingmüller**  
 architekturbüro klingmüller ZT GmbH  
 weingartshofstrasse 24  
 4020 linz

**Mein ZUHAUSE**  
 Meine **WSG**

t +43 732/65 80 26  
 office@klingmueller.com  
 www.klingmueller.com