


WSG - WOHNANLAGE STEINHAUS 3


HAUS 5 - W5.6 - EG

AKTENZAHL: 680


ADRESSE: MALVENWEG 6

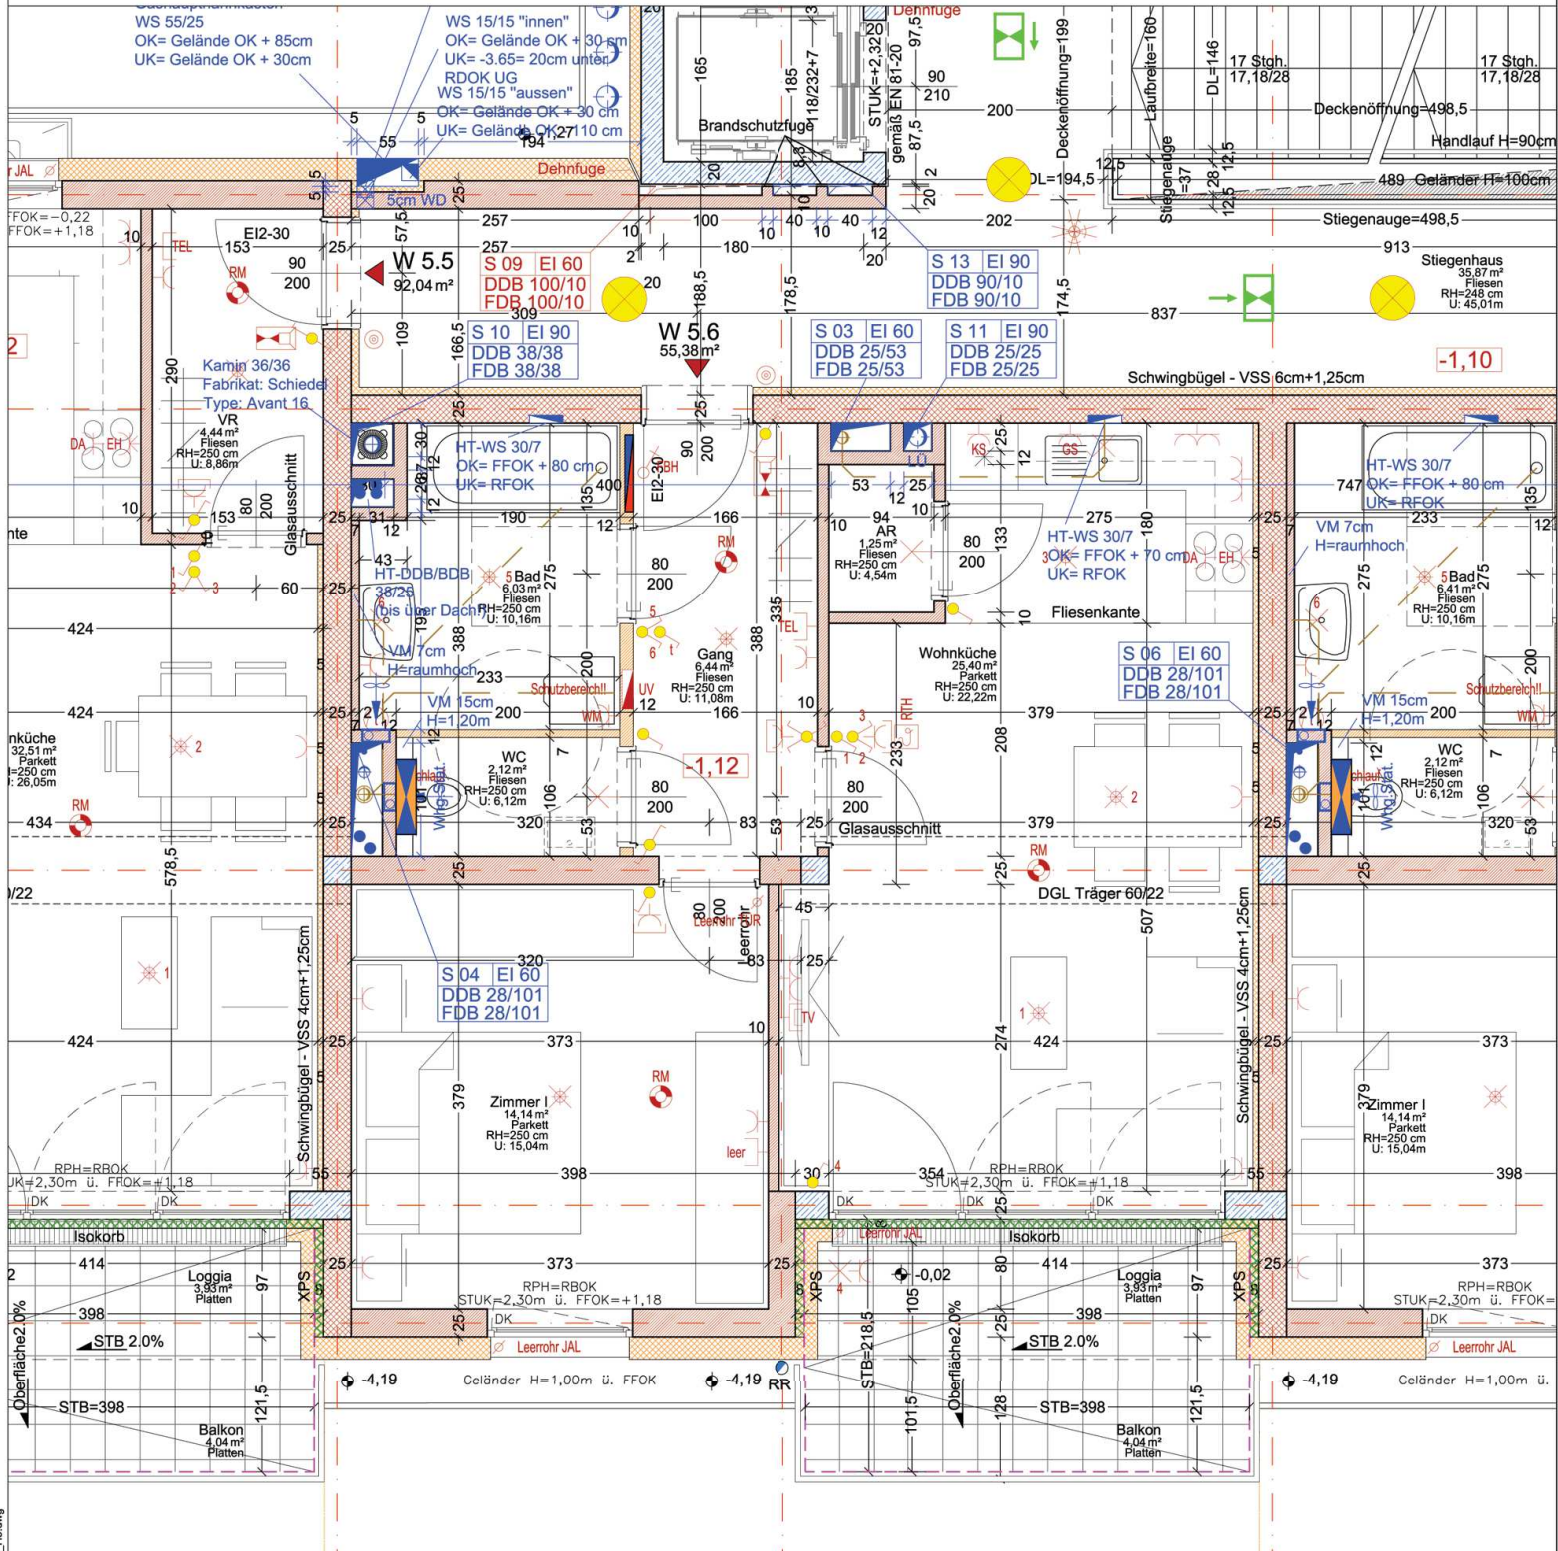

TOP	W 5.6
Wohnräume	55,38m ²
Loggia	3,93m ²
Gef. Fläche	59,31m²
Terr. /Balkon	4,04m ²
Garten	-
Keller	2,82m ²

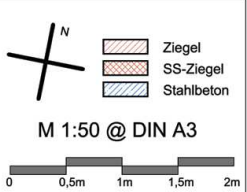

Die in den Plänen eingezeichneten Möbel sind ein Einrichtungs-vorschlag und nicht bindend. Änderungen vorbehalten!!! Für sämtliche Möbel und sonstige Einbauten ist es erforderlich, dass vor Anfertigung Maßnahme genommen werden!!! Dies gilt insbesondere auch für die Lage der Wasseranschlüsse in Küche und Bad und für die Elektroinstallation. Präzisionsarbeiten im Zuge der Bauausführung den örtlichen Gegebenheiten angepasst. Böschungs- und Befestigungsflächen können sich heraus ergeben. Diese sind in den ausgewiesenen Gartenplänen inkludiert. Aus den planischen Darstellungen kann kein Anspruch auf eine gesamtheitlich abgerechnete Gartenfläche abgeleitet werden.

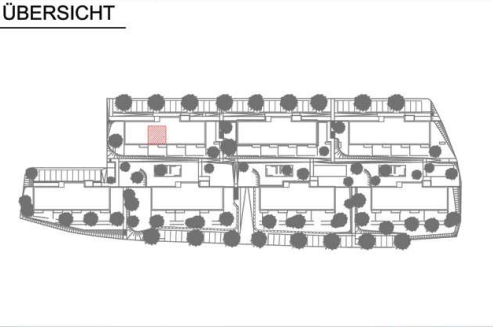

LEGENDE	
	Aus - Schalter
	Serien-Schalter
	Wechsel-Schalter
	Kreuz-Schalter
	Steckdose
	Raumthermostat
	E-Herd
	Dunstabzug
	Waschmaschine
	Verteiler
	Deckenauslass
	Brandmelder
	Telefon-Steckdose
	TV-Steckdose
	Sprechanlage
	Wandauslass
	Klingel-Taster
	WRL-Gerät
	Wohnungsstation
	FB-Heizungsverteiler
	Zuluventil
	Abluftventil

architekturbüro klingmüller
 architekturbüro klingmüller ZT GmbH
 weingartshofstrasse 24
 4020 linz
 t +43 732/65 80 26
 office@klingmueller.com
 www.klingmueller.com



architekturbüro klingmüller ZT GmbH
 weingartshofstrasse 24
 4020 linz
 t +43 732/65 80 26
 office@klingmueller.com
 www.klingmueller.com