


# WSG - WOHNANLAGE STEINHAUS 3



## HAUS 5- W5.9 - OG

AKTENZAHL: 680

ADRESSE: MALVENWEG 6

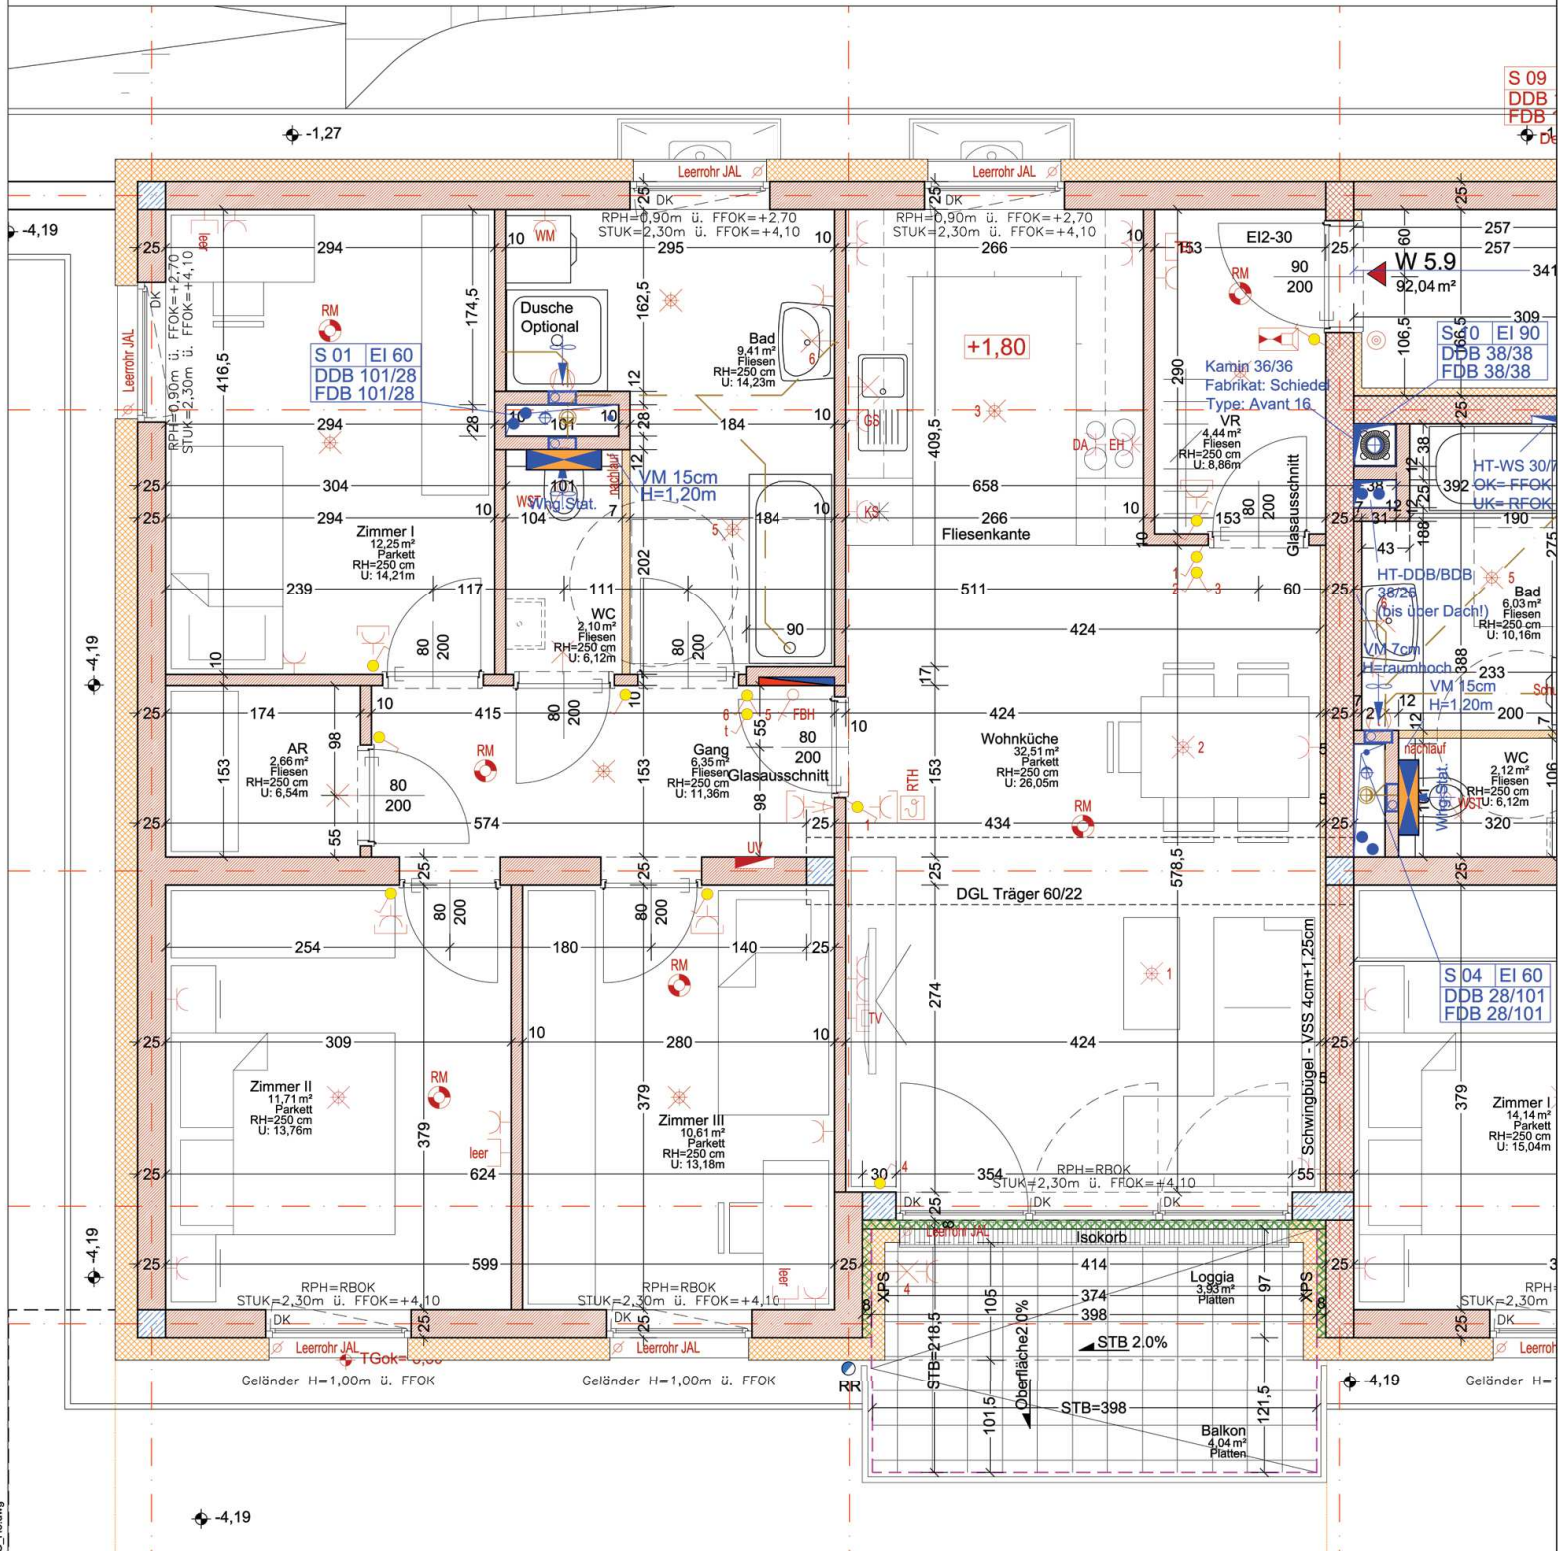

<b>TOP</b>	<b>W 5.9</b>
Wohnräume	92,04m <sup>2</sup>
Loggia	3,93m <sup>2</sup>
<b>Gef. Fläche</b>	<b>95,97m<sup>2</sup></b>
Terr. /Balkon	4,04m <sup>2</sup>
Garten	-
Keller	5,92m <sup>2</sup>

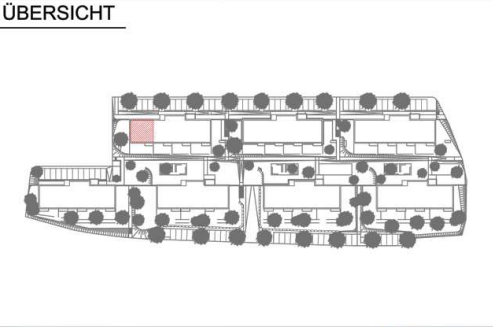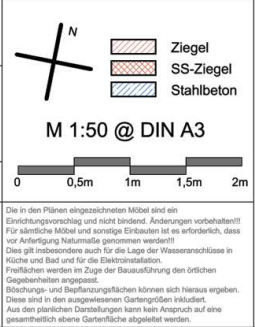

### LEGENDE

	Aus - Schalter		Verteiler
	Serien-Schalter		Deckenauslass
	Wechsel-Schalter		Brandmelder
	Kreuz-Schalter		Telefon-Steckdose
	Steckdose		TV-Steckdose
	Raumthermostat		Sprechanlage
	E-Herd		Wandauslass
	Dunstabzug		Klingel-Taster
	Waschmaschine		
	WRL-Gerät		FB-Heizungsverteiler
	Wohnungsstation		Zuluftventil
			Abluftventil

**architekturbüro klingmüller**  
 architekturbüro klingmüller ZT GmbH  
 weingartshofstrasse 24  
 4020 linz  
 t +43 732/65 80 26  
 office@klingmueller.com  
 www.klingmueller.com

