


WSG - WOHNANLAGE STEINHAUS 3

HAUS 5 - W5.12 - OG

AKTENZAHL: 680


ADRESSE: MALVENWEG 6

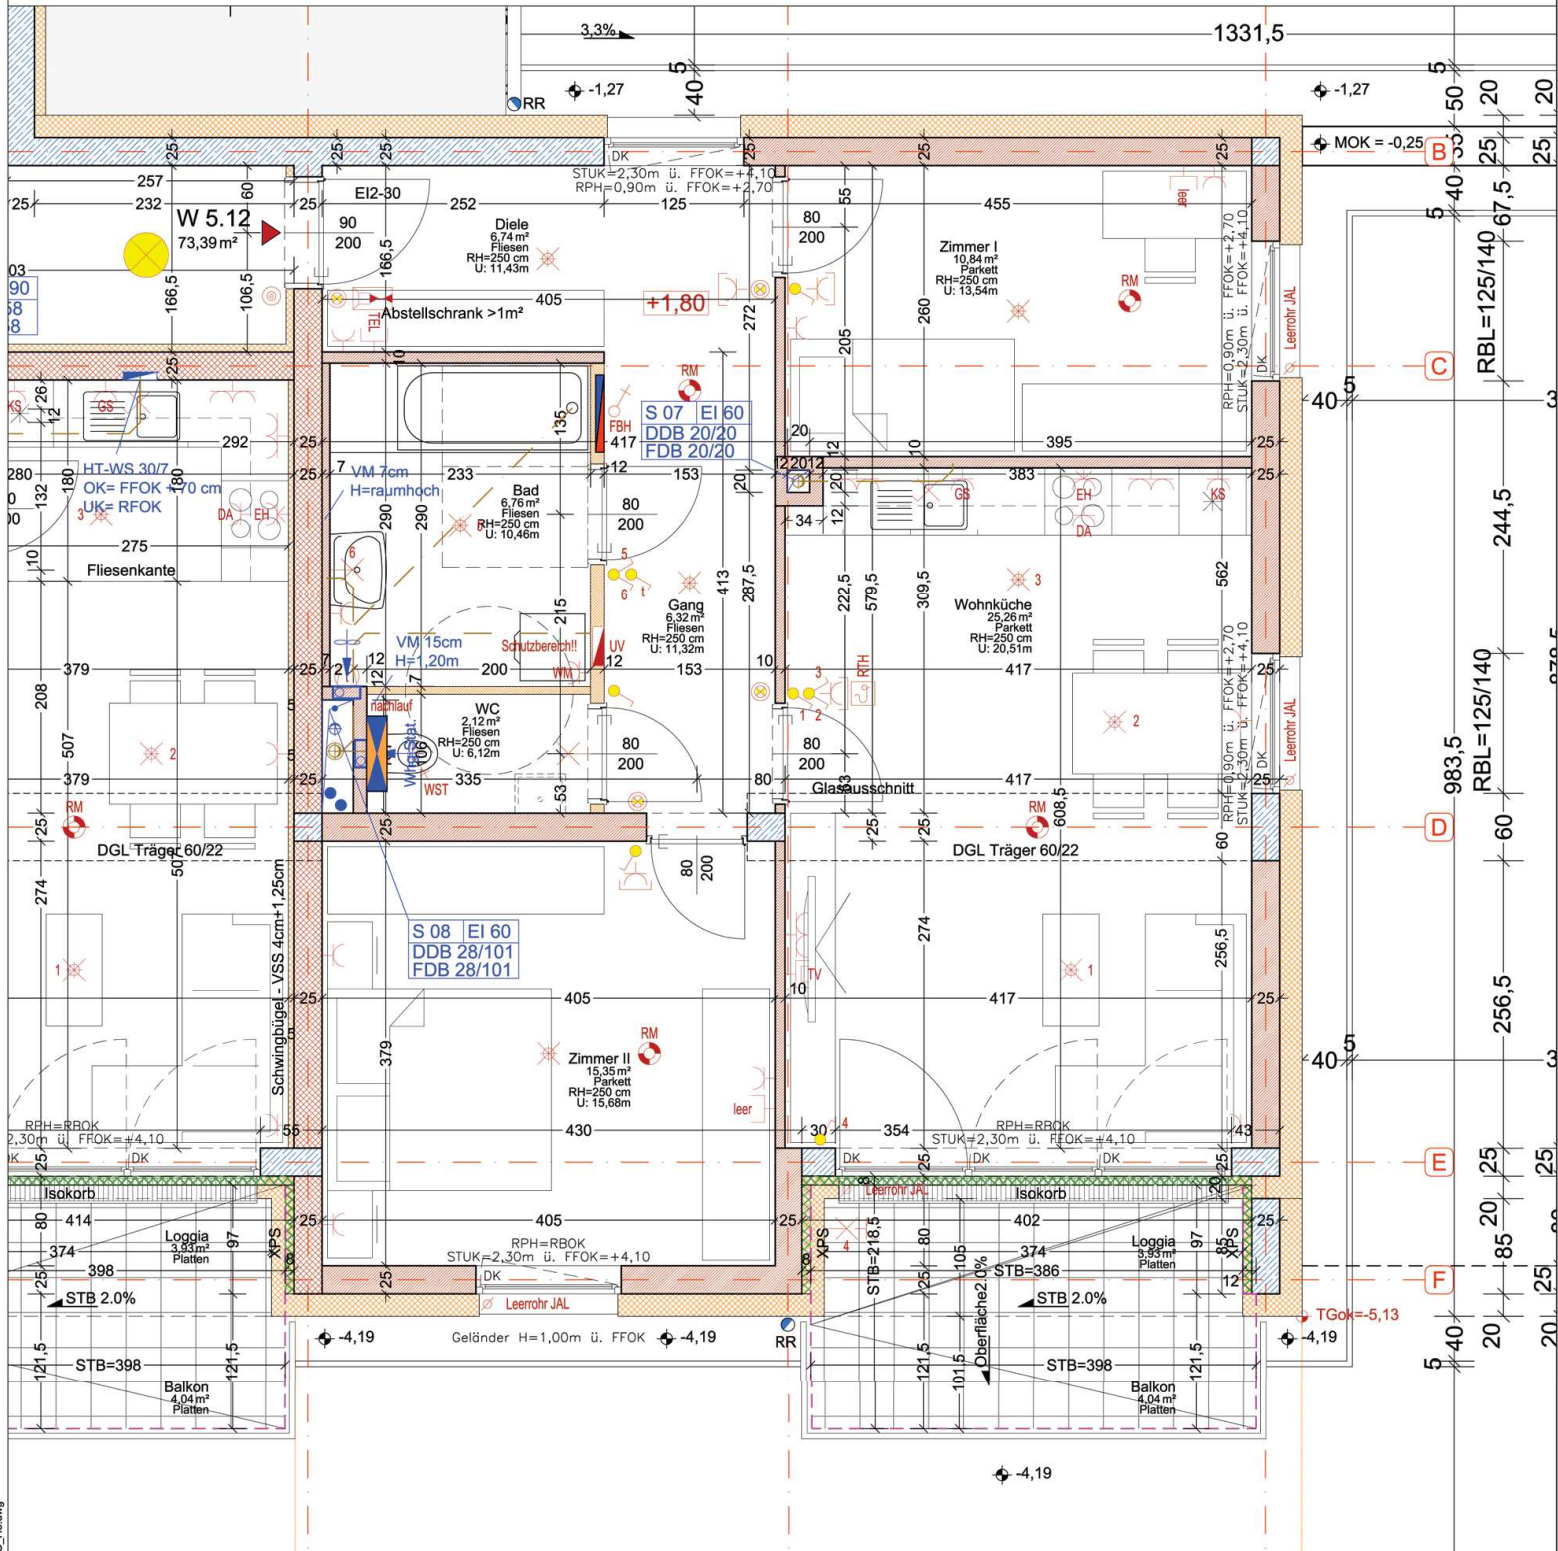

TOP	W 5.12
Wohnräume	73,39m ²
Loggia	3,93m ²
Gef. Fläche	77,32m²
Terr. /Balkon	4,04m ²
Garten	-
Keller	4,53m ²

M 1:50 @ DIN A3

Die in den Plänen eingezeichneten Möbel sind ein Einrichtungsanschlag und nicht bindend. Änderungen vorbehalten!!! Für sämtliche Möbel und sonstige Einbauten ist es erforderlich, dass vor Anfertigung Maßnahme genommen werden!!! Dies gilt insbesondere auch für die Lage der Wasseranschlüsse in Küche und Bad und für die Elektroinstallation. Präzisionen werden im Zuge der Bauausführung den örtlichen Gegebenheiten angepasst. Böschungs- und Bepflanzungsflächen können sich heraus ergeben. Diese sind in den ausgewiesenen Gartengrößen inkludiert. Aus den planlichen Darstellungen kann kein Anspruch auf eine gesamtheitlich abgerechnete Gartenfläche abgeleitet werden.

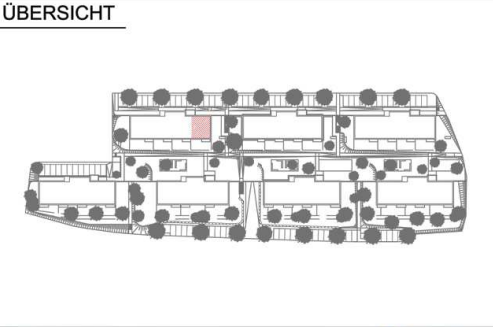

LEGENDE

	Aus - Schalter		Verteiler
	Serien-Schalter		Deckenauslass
	Wechsel-Schalter		Brandmelder
	Kreuz-Schalter		Telefon-Steckdose
	Steckdose		TV-Steckdose
	Raumthermostat		Sprechanlage
	E-Herd		Wandauslass
	Dunstabzug		Klingel-Taster
	Waschmaschine		
	WRL-Gerät		FB-Heizungsverteiler
	Wohnungsstation		Zuluftventil
			Abluftventil

architekturbüro klingmüller

architekturbüro klingmüller ZT GmbH
weingartshofstrasse 24
4020 linz

t +43 732/65 80 26
office@klingmueller.com
www.klingmueller.com

Mein ZUHAUSE Meine **WSG**

architekturbüro klingmüller

architekturbüro klingmüller ZT GmbH
weingartshofstrasse 24
4020 linz

t +43 732/65 80 26
office@klingmueller.com
www.klingmueller.com