



# WSG - WOHNANLAGE STEINHAUS 3

## HAUS 6 - W6.3 - GG

AKTENZAHL: 680  
 ADRESSE: MALVENWEG 5

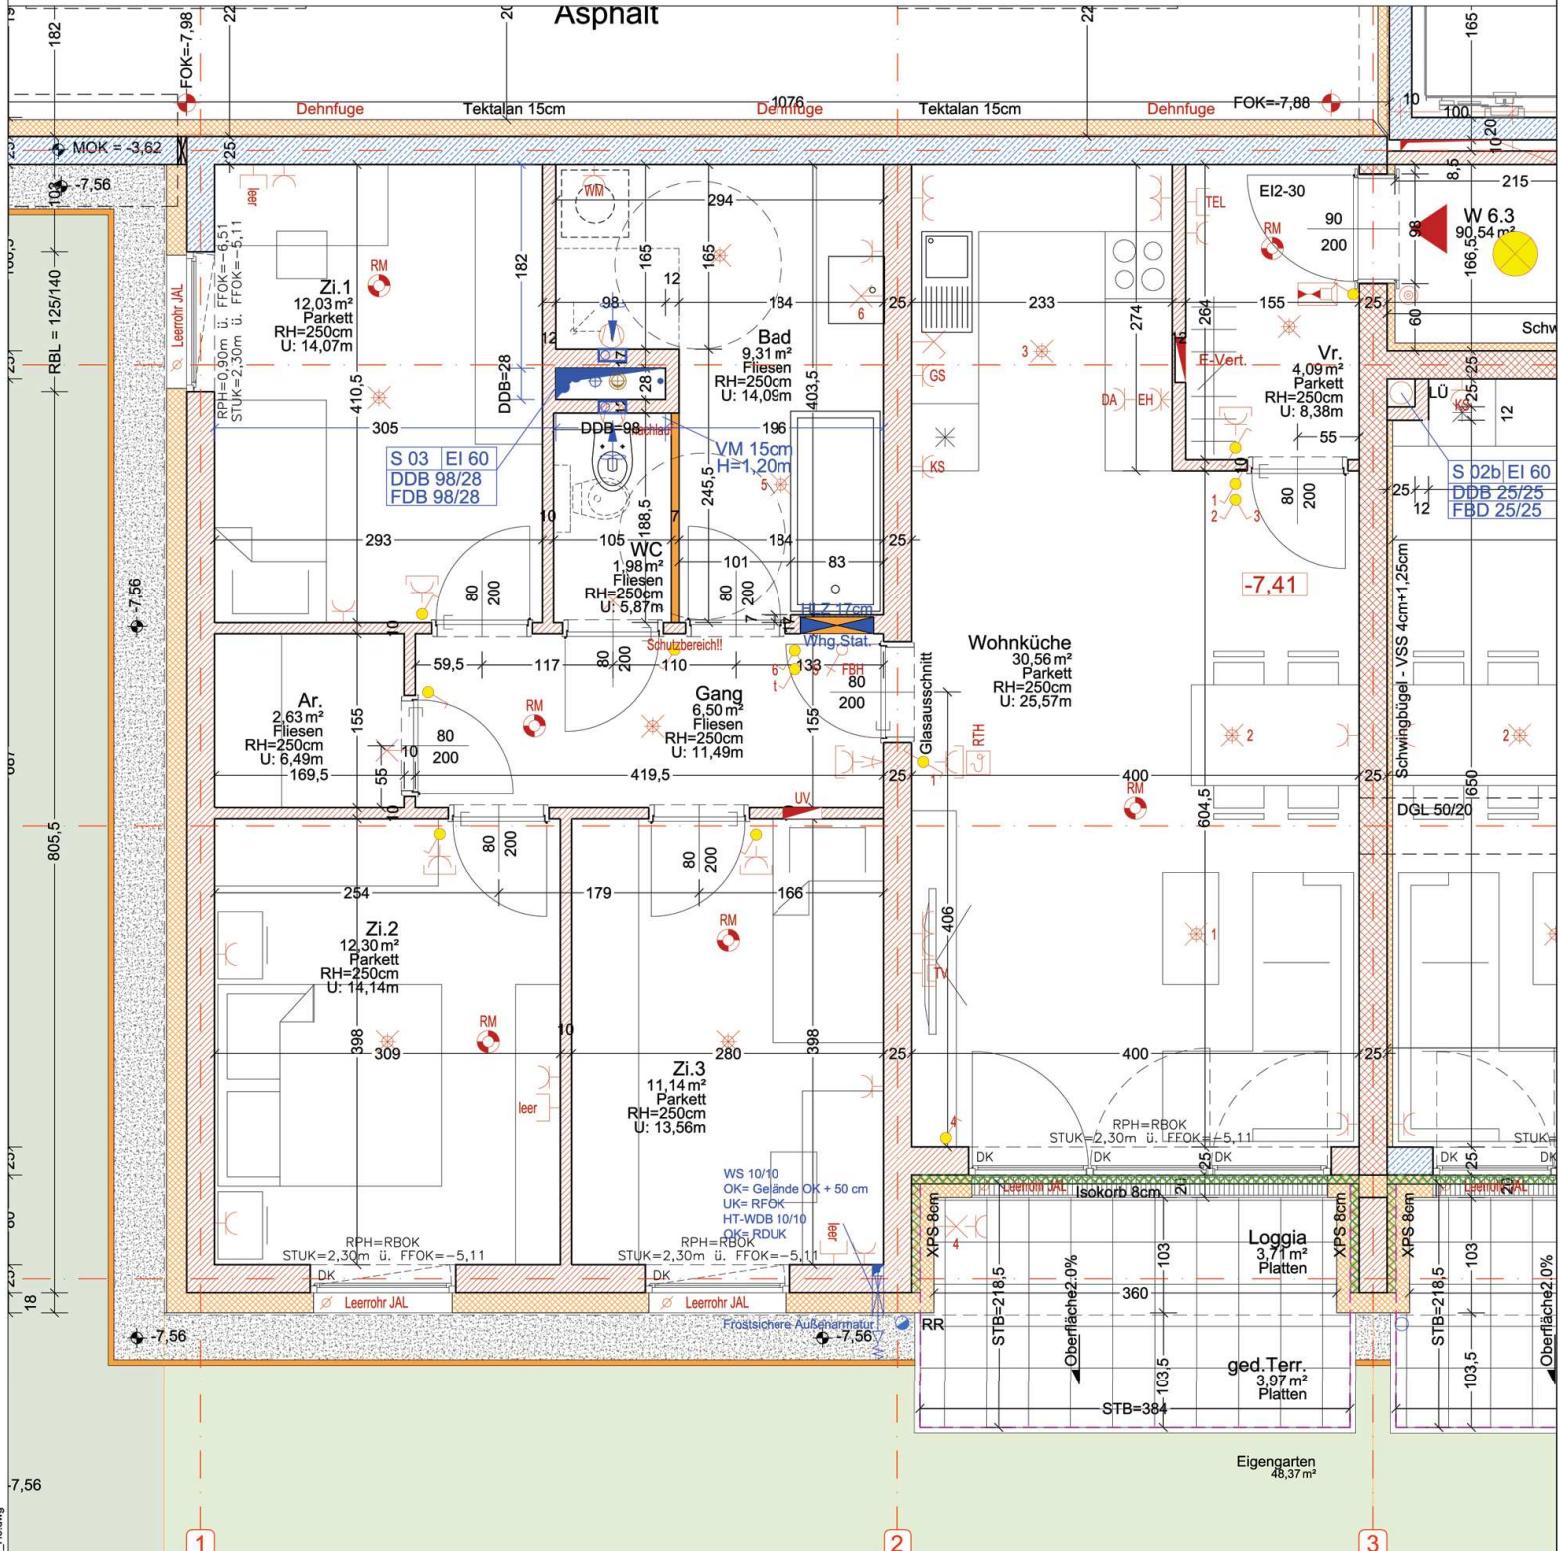

<b>TOP</b>	<b>W 6.3</b>
Wohnräume	90,54m <sup>2</sup>
Loggia	3,71m <sup>2</sup>
<b>Gef. Fläche</b>	<b>94,25m<sup>2</sup></b>
Terr. /Balkon	3,97m <sup>2</sup>
Garten	48,37m <sup>2</sup>
Keller	8,06m <sup>2</sup>

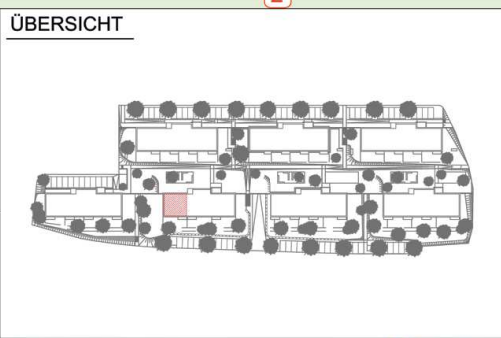

LEGENDE	
	Aus - Schalter
	Serien-Schalter
	Wechsel-Schalter
	Kreuz-Schalter
	Steckdose
	Raumthermostat
	E-Herd
	Dunstabzug
	Waschmaschine
	Verteiler
	Deckenauslass
	Brandmelder
	Telefon-Steckdose
	TV-Steckdose
	Sprechanlage
	Wandauslass
	Klingel-Taster
	WRL-Gerät
	Wohnungsstation
	FB-Heizungsverteiler
	Zuluventil
	Abluftventil

**architekturbüro klingmüller**  
 architekturbüro klingmüller ZT GmbH  
 weingartshofstrasse 24  
 4020 linz

**klingmüller**  
 t +43 732/65 80 26  
 office@klingmueller.com  
 www.klingmueller.com

**Mein ZUHAUSE** Meine **WSG**