


WSG - WOHNANLAGE STEINHAUS 3


HAUS 7- W7.5 - EG

AKTENZAHL: 680

ADRESSE: MALVENWEG 7

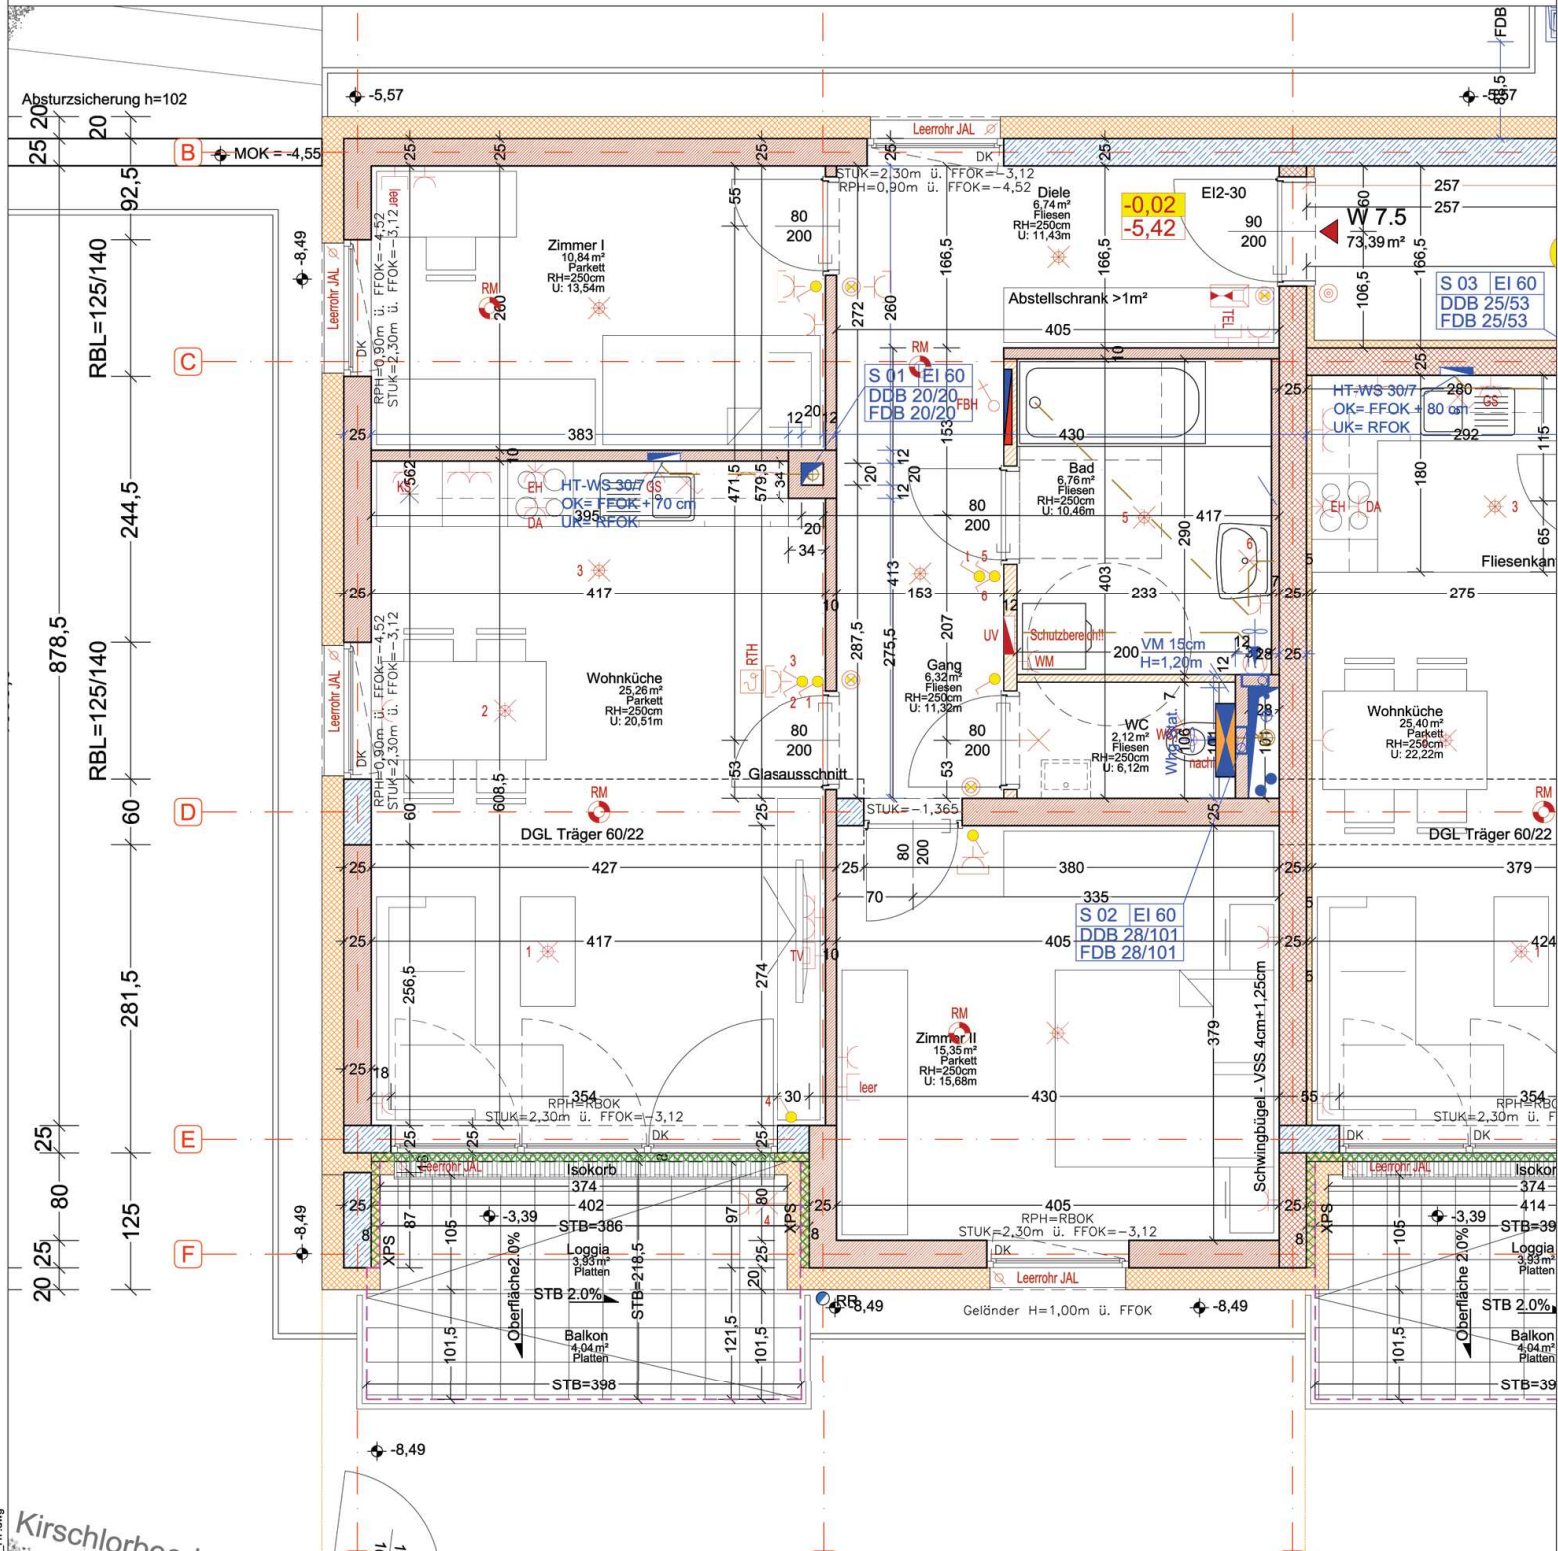

TOP	W 7.5
Wohnräume	73,39m ²
Loggia	3,93m ²
Gef. Fläche	77,32m²
Terr. /Balkon	4,04m ²
Garten	-
Keller	6,60m ²

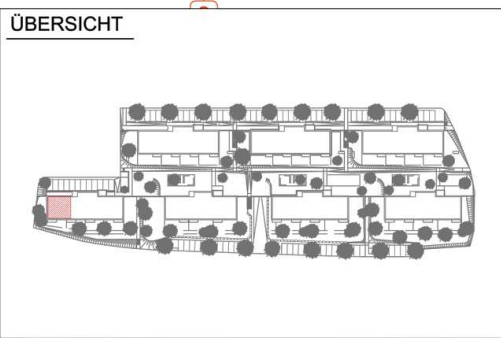

LEGENDE			
	Aus - Schalter		Verteiler
	Serien-Schalter		Deckenauslass
	Wechsel-Schalter		Brandmelder
	Kreuz-Schalter		Telefon-Steckdose
	Steckdose		TV-Steckdose
	Raumthermostat		Sprechanlage
	E-Herd		Wandauslass
	Dunstabzug		Klingel-Taster
	Waschmaschine		
	WRL-Gerät		FB-Heizungsverteiler
	Wohnungsstation		Zuluftventil
			Abluftventil

architekturbüro klingmüller
 architekturbüro klingmüller ZT GmbH
 weingartshofstrasse 24
 4020 linz

klingmüller
 t +43 732/65 80 26
 office@klingmueller.com
 www.klingmueller.com

Mein ZUHAUSE
 Meine **WSG**

WSG