



WSG - WOHNANLAGE STEINHAUS 3

HAUS 7 - W7.8 - EG

AKTENZAHL: 680
 ADRESSE: MALVENWEG 7

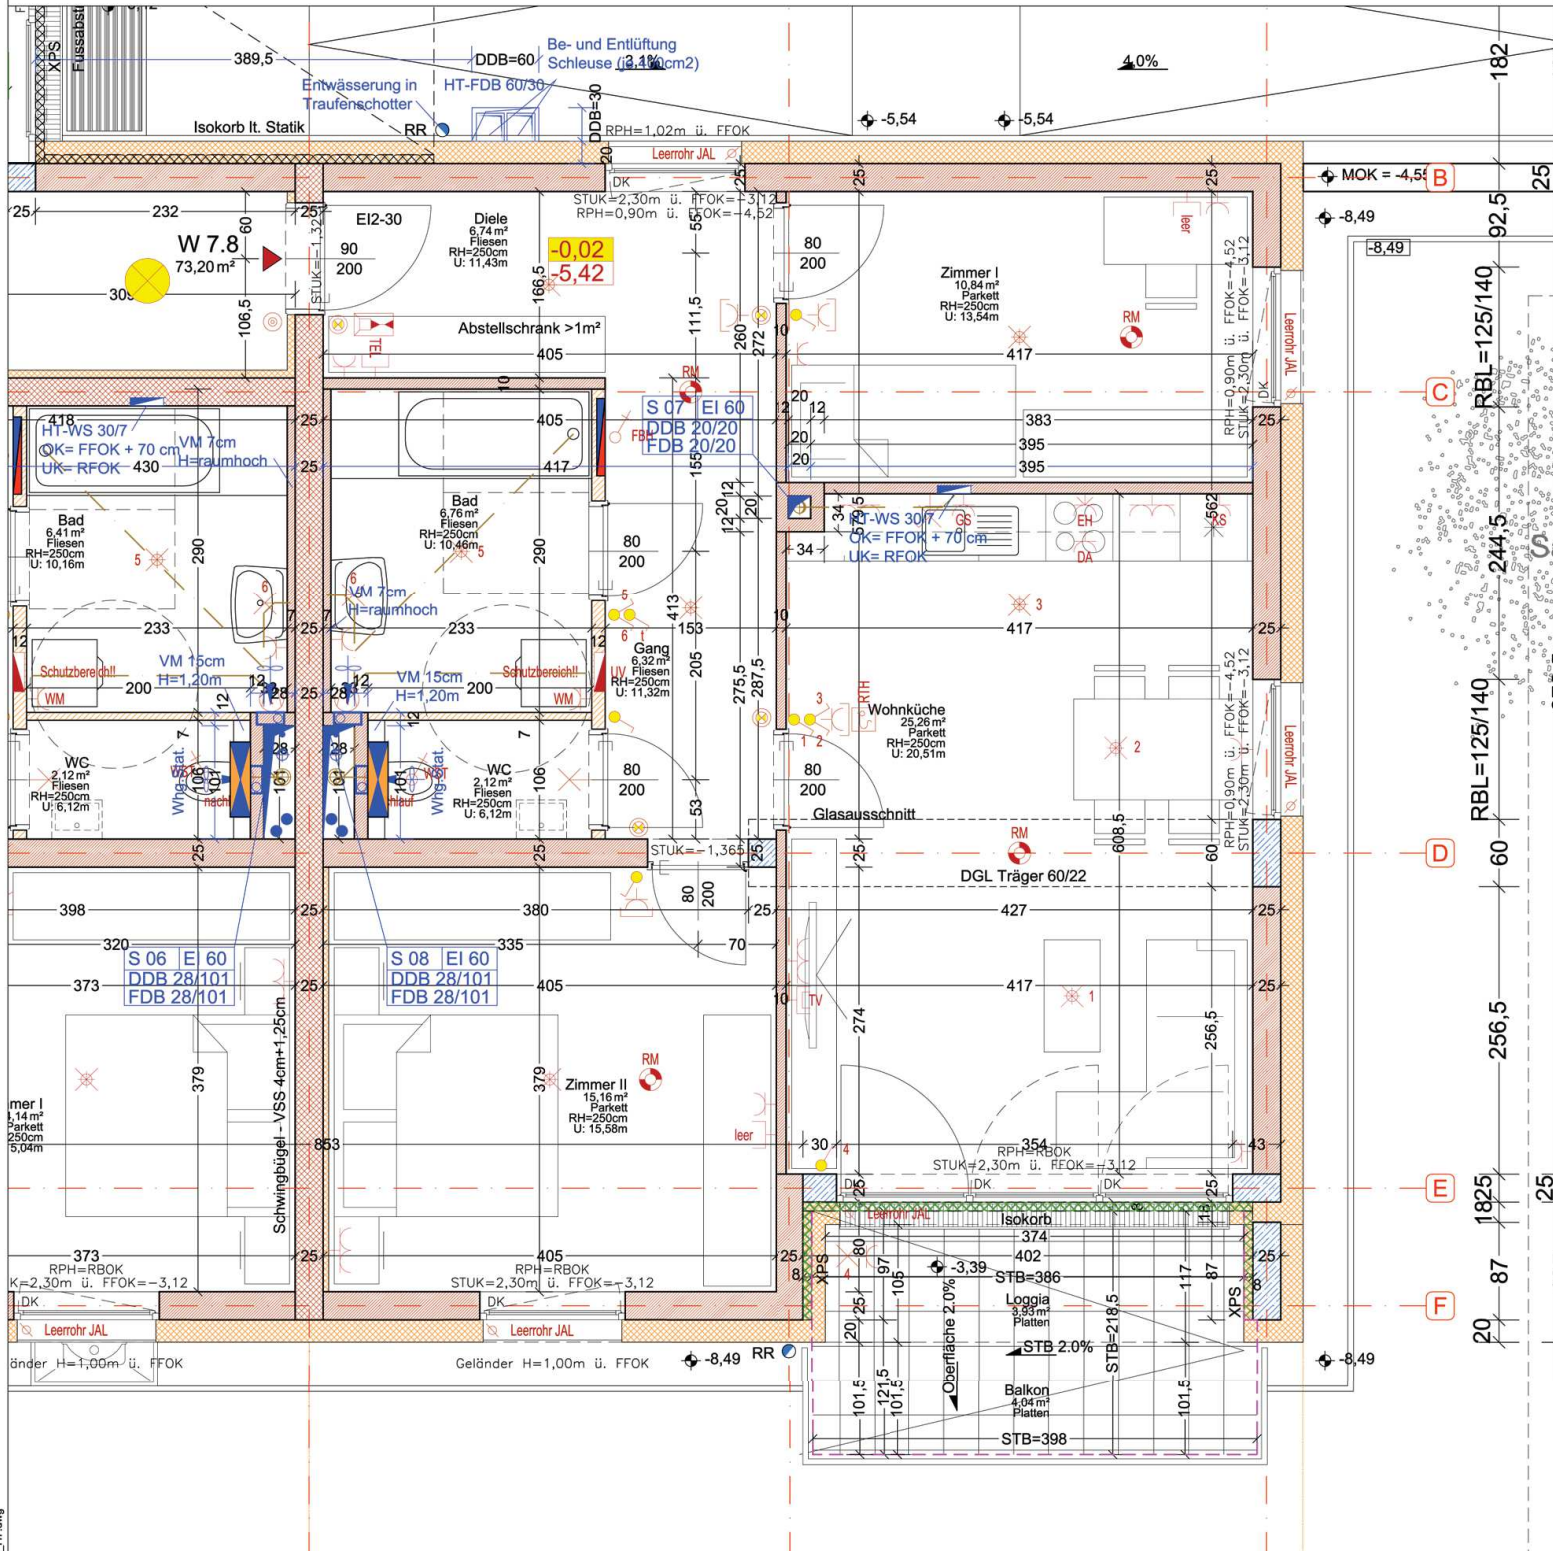

TOP	W 7.8
Wohnräume	73,20m ²
Loggia	3,93m ²
Gef. Fläche	77,13m ²
Terr. /Balkon	4,04m ²
Garten	-
Keller	6,60m ²

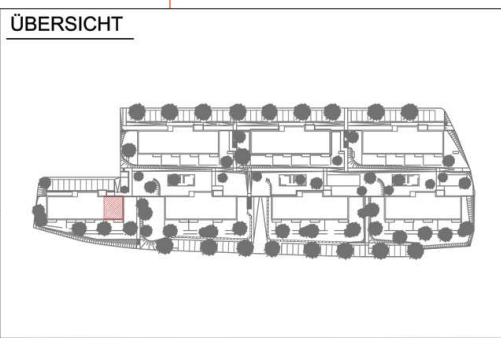

LEGENDE

	Aus - Schalter		Verteiler
	Serien-Schalter		Deckenauslass
	Wechsel-Schalter		Brandmelder
	Kreuz-Schalter		Telefon-Steckdose
	Steckdose		TV-Steckdose
	Raumthermostat		Sprechanlage
	E-Herd		Wandauslass
	Dunstabzug		Klingel-Taster
	Waschmaschine		
	WRL-Gerät		FB-Heizungsverteiler
	Wohnungsstation		Zuluftventil
			Abluftventil

architekturbüro klingmüller
 architekturbüro klingmüller ZT GmbH
 weingartshofstrasse 24
 4020 linz

klingmüller
 t +43 732/65 80 26
 office@klingmueller.com
 www.klingmueller.com

Mein ZUHAUSE Meine **WSG**