



# WSG - WOHNANLAGE STEINHAUS 3

## HAUS 7- W7.9 - 1.OG

AKTENZAHL: 680  
 ADRESSE: MALVENWEG 7

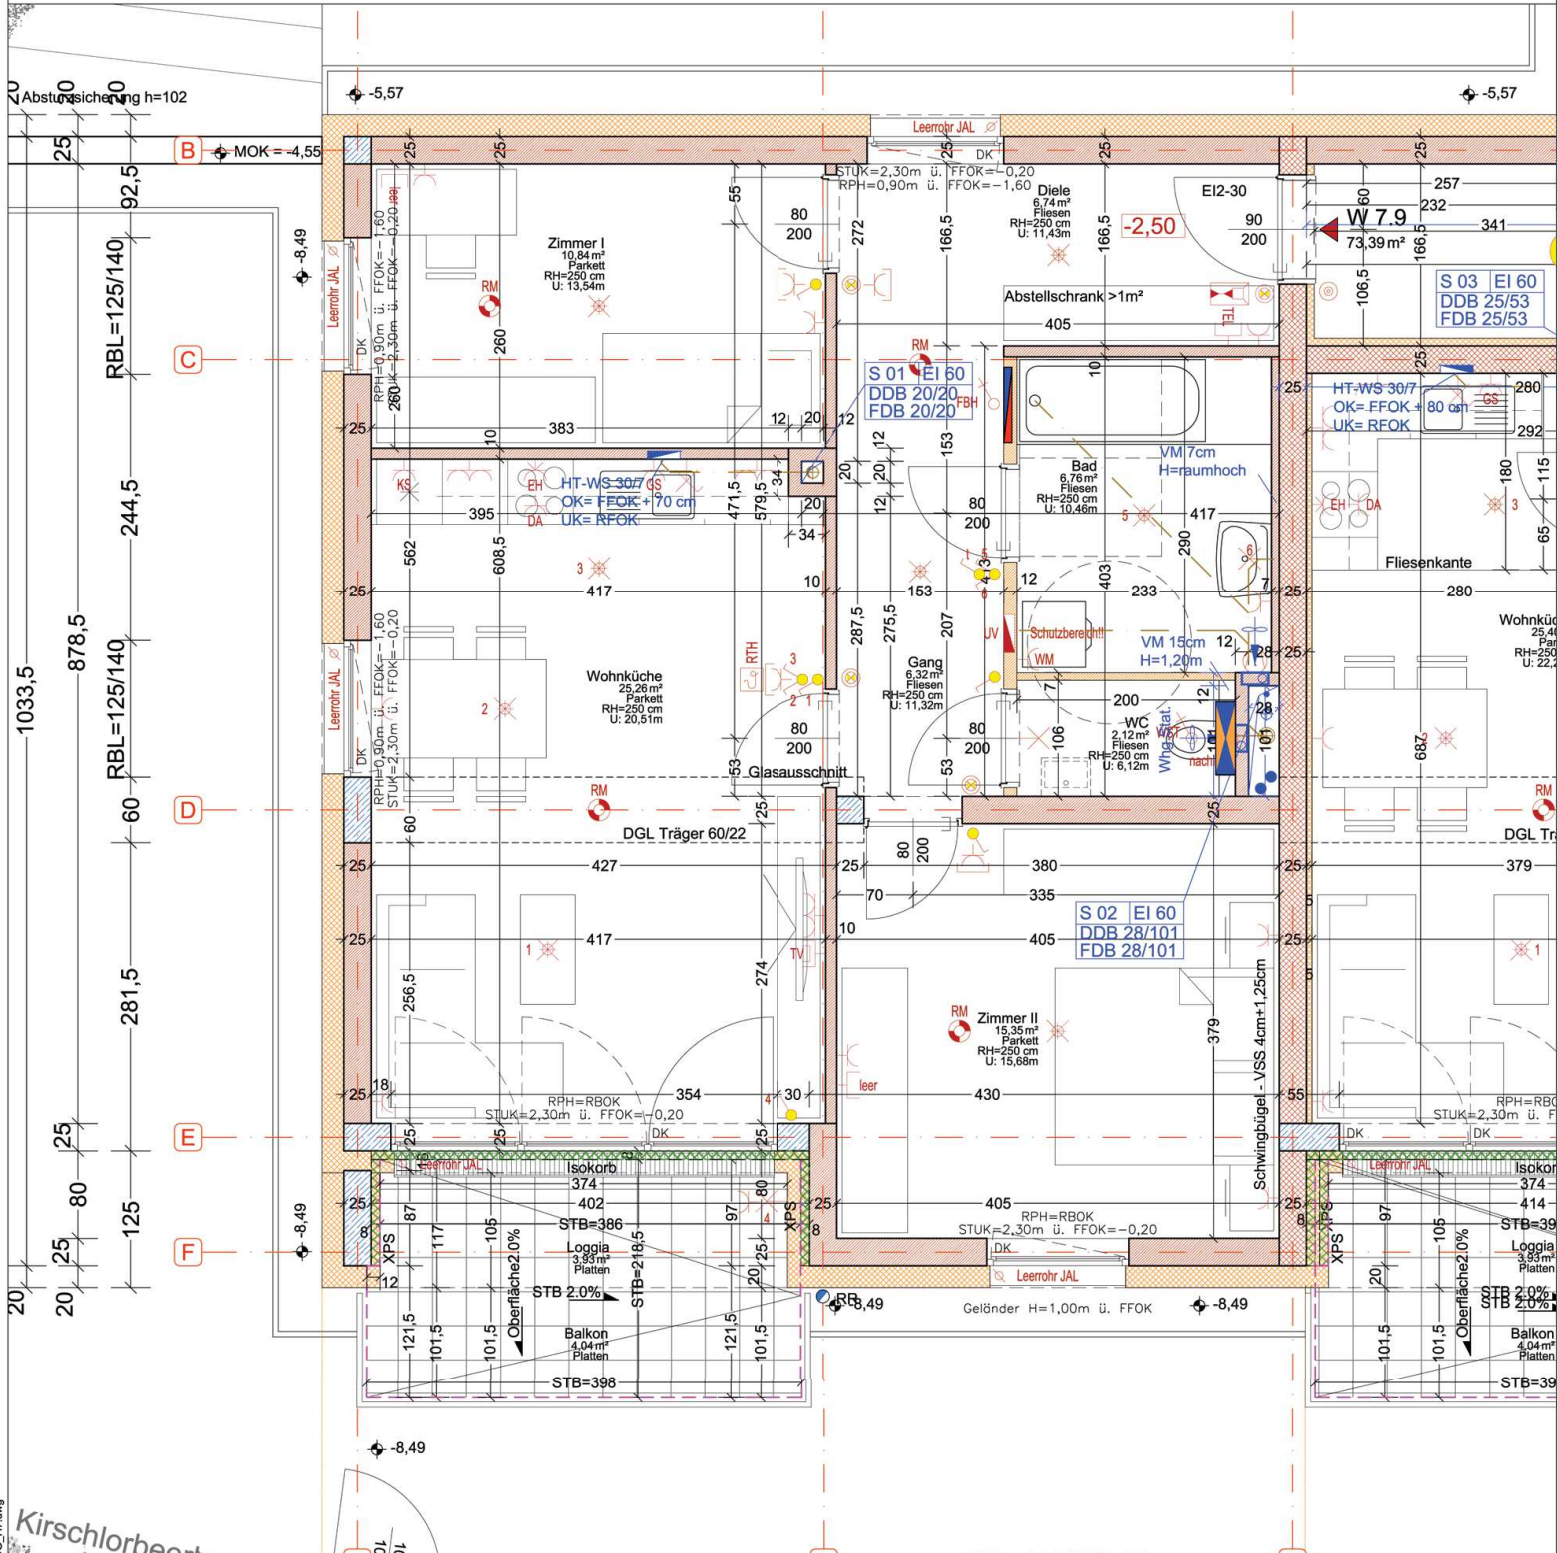


<b>TOP</b>	<b>W 7.9</b>
Wohnräume	73,39m <sup>2</sup>
Loggia	3,93m <sup>2</sup>
<b>Gef. Fläche</b>	<b>77,32m<sup>2</sup></b>
Terr. /Balkon	4,04m <sup>2</sup>
Garten	-
Keller	9,19m <sup>2</sup>

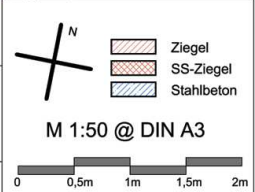

Die in den Plänen eingezeichneten Möbel sind ein Einrichtungs-vorschlag und nicht bindend. Änderungen vorbehalten!!! Für sämtliche Möbel und sonstige Einbauten ist es erforderlich, dass vor Anfertigung Maßnahme genommen werden!!! Dies gilt insbesondere auch für die Lage der Wasseranschlüsse in Küche und Bad und für die Elektroinstallation. Flächen werden im Zuge der Bauausführung den örtlichen Gegebenheiten angepasst. Böschungs- und Bepflanzungsflächen können sich heraus ergeben. Diese sind in den ausgewiesenen Gartengrößen inkludiert. Aus den planischen Darstellungen kann kein Anspruch auf eine gesamtheitlich abgestimmte Gartenfläche abgeleitet werden.

### ÜBERSICHT

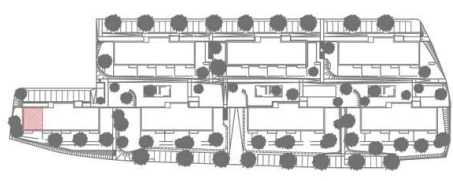

### LEGENDE

- Aus-Schalter
- Verteiler
- Serien-Schalter
- Deckenauslass
- Wechsel-Schalter
- Brandmelder
- Kreuz-Schalter
- Telefon-Steckdose
- Steckdose
- TV-Steckdose
- Raumthermostat
- Sprechanlage
- E-Herd
- Wandauslass
- Dunstabzug
- Klingel-Taster
- Waschmaschine
- WRL-Gerät
- FB-Heizungsverteiler
- Wohnungsstation
- Zuluventil
- Abluftventil

