

<b>Wohnung</b>	<b>HB/ W1</b>
WOHNRÄUME	75,01 m <sup>2</sup>
LOGGIA	4,00 m <sup>2</sup>
<b>WNFL</b>	<b>79,01 m<sup>2</sup></b>
TERR./ BALKON	4,00 m <sup>2</sup>
GARTEN	41,58 m <sup>2</sup>
KELLER	4,48 m <sup>2</sup>

**Anmerkungen**

A 2020.04.24  
Wohnraumlüftung Einzelgeräte


B 2020.05.20  
Fensterteilung  
Bad: Heizkörper

Ziegelmauerwerk  
Schallschutzziegel  
Stahlbeton

Wärmedämmung  
Trockenbau/ Gipskarton

Die in den Plänen eingezeichneten Möbel ist ein Einrichtungsvorschlag und nicht bindend. Änderungen vorbehalten!  
Für sämtliche Möbel und sonstige Einbauten ist es erforderlich, dass vor Anfertigung Naturmaße genommen werden!  
Dies gilt insbesondere auch für die Lage der Wasseranschlüsse in Küche und Bad und für die Elektroinstallationen.  
Freiflächen werden im Zuge der Bauausführung den örtlichen Gegebenheiten angepasst.  
Bäschungs-/Bepflanzungsflächen können sich hieraus ergeben.  
Diese sind in den Gartengrößen inkludiert. Aus den planlichen Darstellungen kann kein Anspruch auf eine gesamtheitlich ebene Gartenfläche abgeleitet werden.

Bruttoflächen / Rohbaumaße  
Änderungen vorbehalten

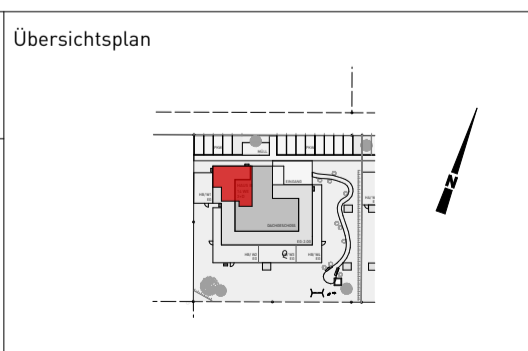


- Legende**
- Aus-Schalter
  - Serien-Schalter
  - Wechsel-Schalter
  - Doppel-Wechsel-Schalter
  - Kreuz-Schalter
  - Klingel-Taster
  - Licht-Taster
  - 2pol-Aus-Schalter
  - Steckdose 1fach
  - Steckdose 2fach
  - Steckdose 3fach
  - CEE 5pol
  - Raumthermostat
  - Lüfter mit Nachlaufrelais
  - Licht-Auslass (Decke)
  - Licht-Auslass (Wand)
  - Licht-Auslass (Direkt-Wand)
  - Wandleuchte
  - Deckenleuchte
  - Rauchmelder
  - Sprechanlage (Innen)
  - Telefon-Dose
  - TV-Dose
  - Unterverteiler
  - Deckendose
  - Leerrohr

**F2 ARCHITEKTEN ZT GMBH**  
MAG.ARCH. MARKUS FISCHER + MAG.ARCH. CHRISTIAN FRÖMEL  
GRABEN 21/FEDERNFABRIK, 4690 SCHWANENSTADT, OBERÖSTERREICH  
T: +43 7673 75544, E: OFFICE@F2-ARCHITEKTEN.AT, F2-ARCHITEKTEN.AT

plannr.	WB 1.1 B	gezeichnet
datum	19.12.2019	geprüft
masstab	1:50	plangröße A3

**Mein ZUHAUSE**  
Meine **WSG**

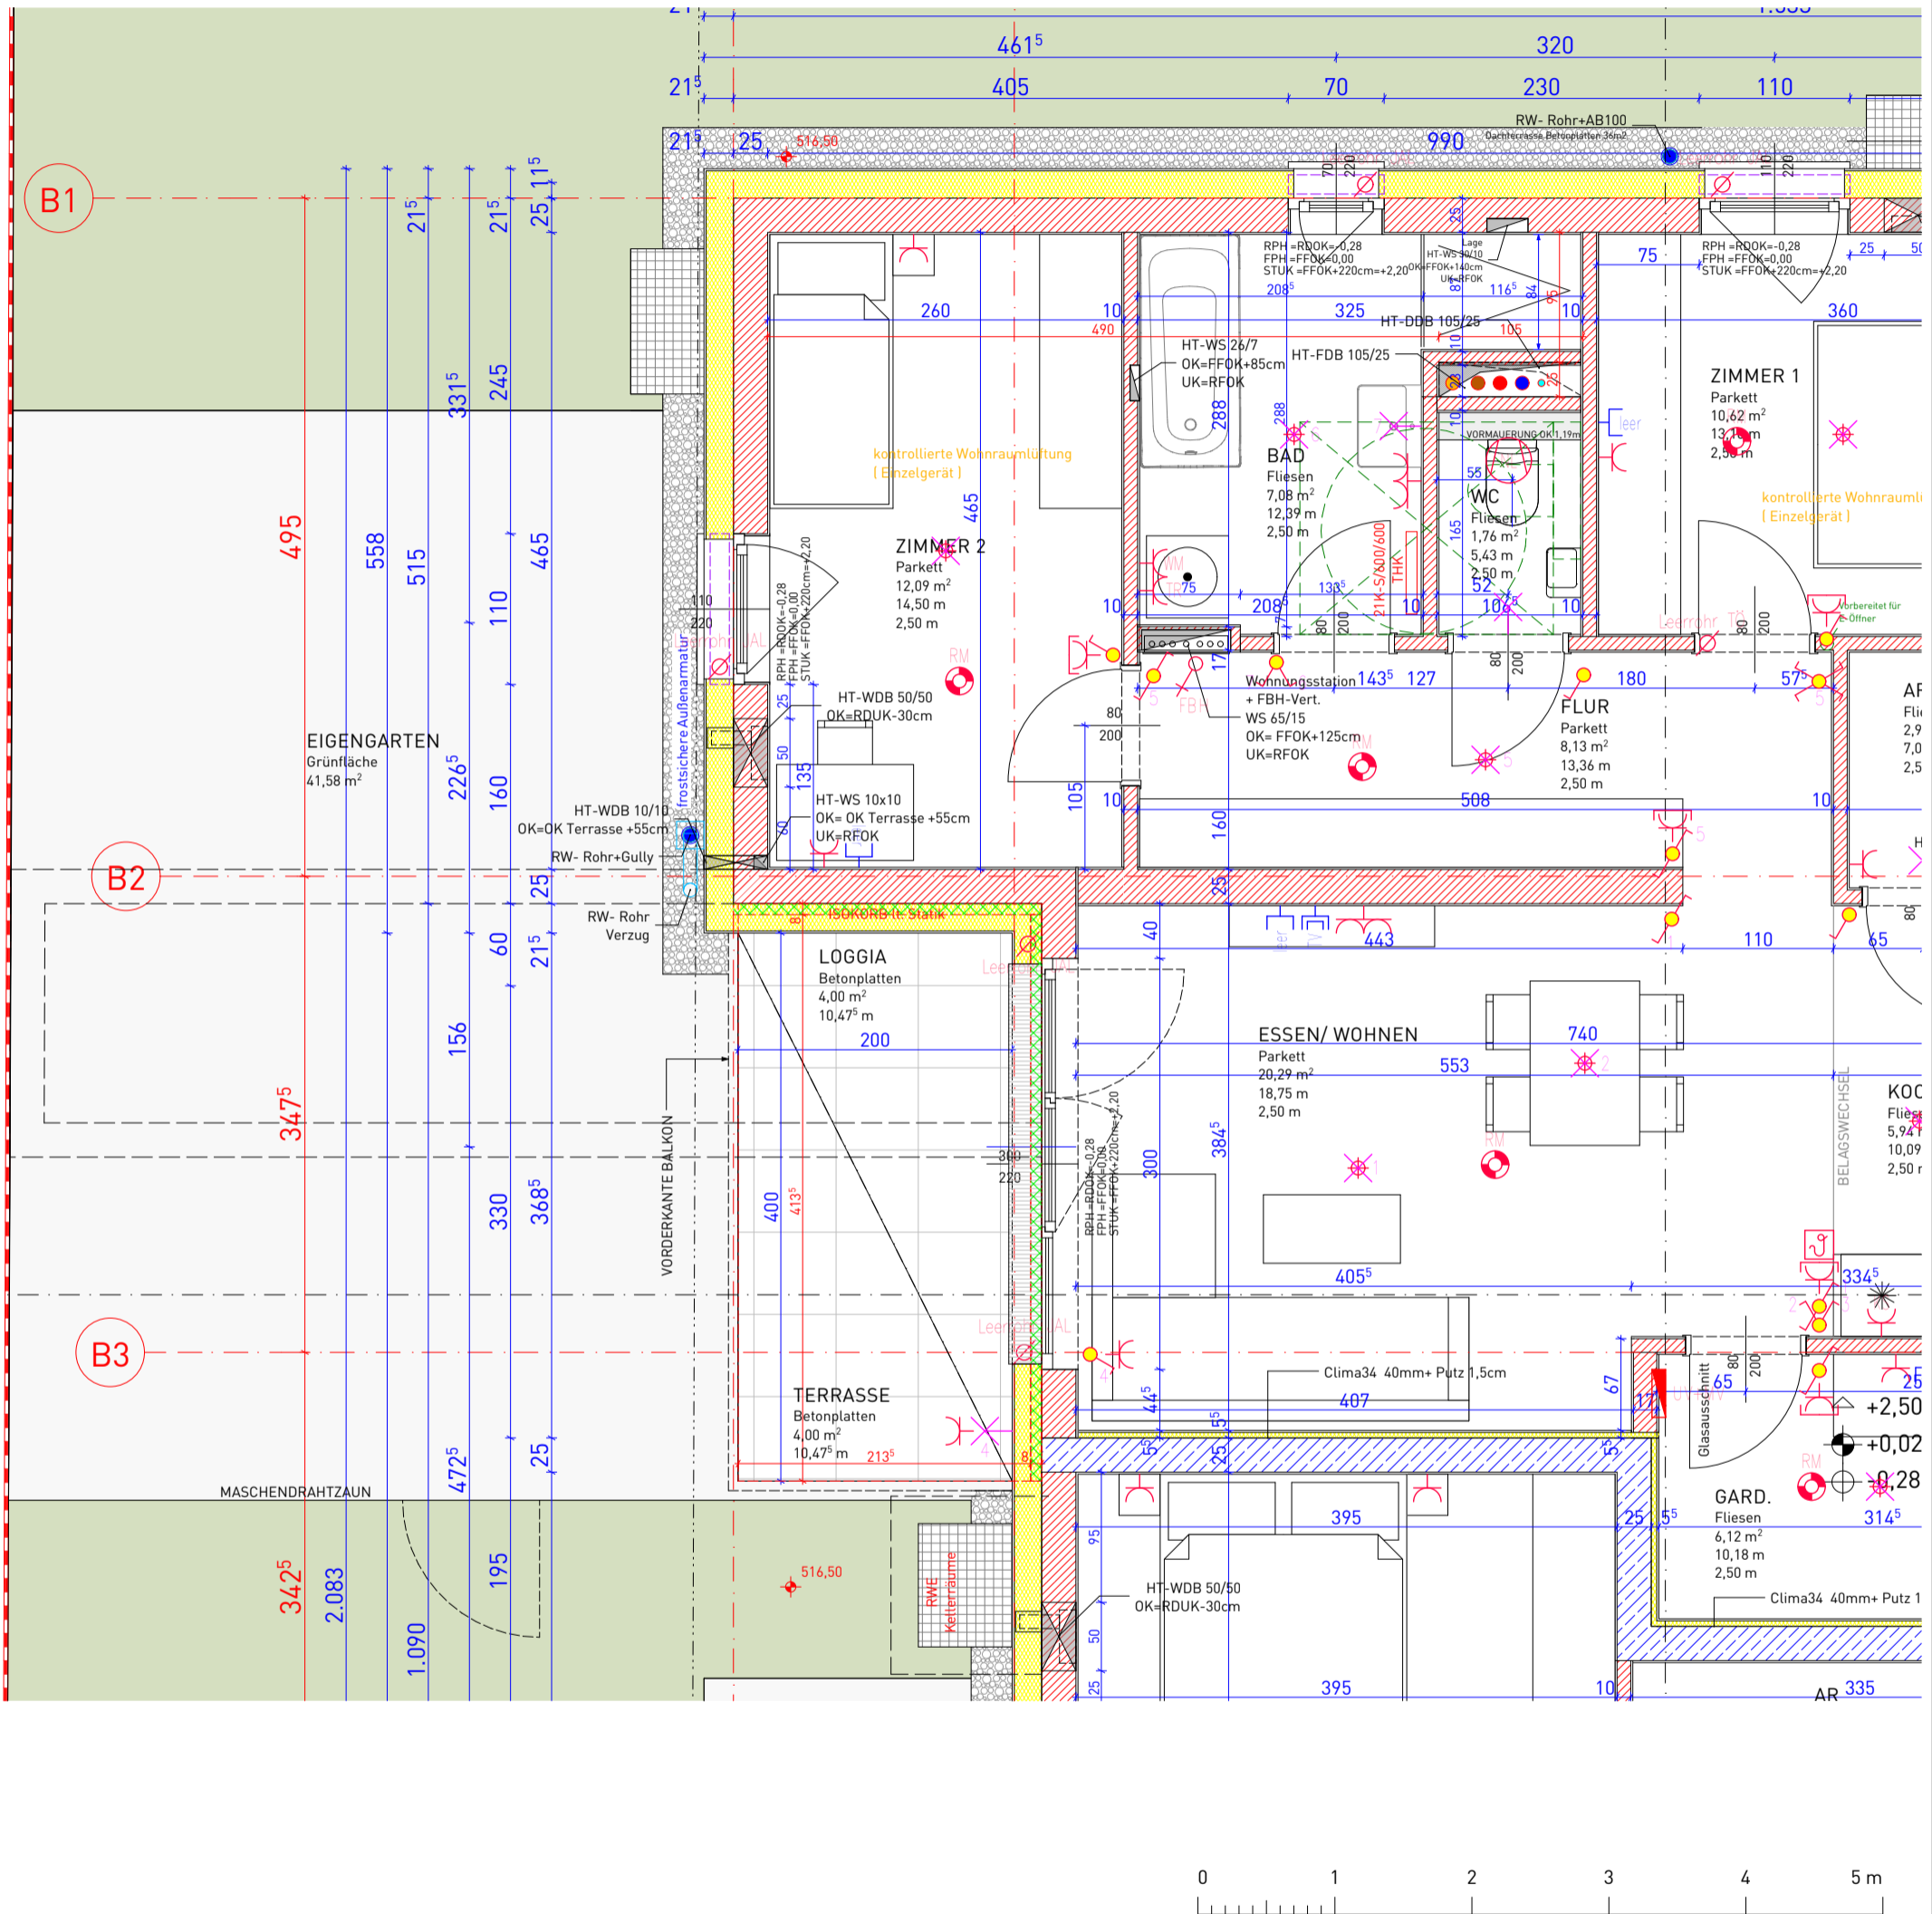

<b>Wohnung</b>	<b>HB/ W1</b>	<b>Anmerkungen</b>	<ul style="list-style-type: none"> <li>Ziegelmauerwerk</li> <li>Schallschutzziegel</li> <li>Stahlbeton</li> <li>Wärmedämmung</li> <li>Trockenbau/ Gipskarton</li> </ul>	<b>Übersichtsplan</b>	<b>Legende</b> <ul style="list-style-type: none"> <li>Aus - Schalter</li> <li>Serien-Schalter</li> <li>Wechsel-Schalter</li> <li>Doppel-Wechsel-Schalter</li> <li>Kreuz-Schalter</li> <li>Klingel-Taster</li> <li>Licht-Taster</li> <li>2pol-Aus-Schalter</li> <li>Steckdose 1fach</li> <li>Steckdose 2fach</li> <li>Steckdose 3fach</li> <li>CEE 5pol</li> <li>Raumthermostat</li> <li>Lüfter mit Nachlaufrelais</li> <li>Licht-Auslass (Decke)</li> <li>Licht-Auslass (Wand)</li> <li>Licht-Auslass (Direkt-Wand)</li> <li>Wandleuchte</li> <li>Deckenleuchte</li> <li>Rauchmelder</li> <li>Sprechanlage (Innen)</li> <li>Telefon-Dose</li> <li>TV-Dose</li> <li>Unterverteiler</li> <li>Deckendose</li> <li>Leerrohr</li> </ul>
WOHNRÄUME	75,01 m <sup>2</sup>	A 2020.04.24	Wohnraumlüftung Einzelgeräte		
LOGGIA	4,00 m <sup>2</sup>	B 2020.05.20	Fensterteilung Bad:Heizkörper		
WNFL	79,01 m <sup>2</sup>				
TERR./ BALKON	4,00 m <sup>2</sup>				
GARTEN	41,58 m <sup>2</sup>				
KELLER	4,48 m <sup>2</sup>				
<p>Die in den Plänen eingezeichneten Möbel ist ein Einrichtungsvorschlag und nicht bindend. Änderungen vorbehalten!</p> <p>Für sämtliche Möbel und sonstige Einbauten ist es erforderlich, dass vor Anfertigung Naturmaße genommen werden!</p> <p>Dies gilt insbesondere auch für die Lage der Wasseranschlüsse in Küche und Bad und für die Elektroinstallationen.</p> <p>Freiflächen werden im Zuge der Bauausführung den örtlichen Gegebenheiten angepasst.</p> <p>Bäsungs-/Bepflanzungsflächen können sich hieraus ergeben.</p> <p>Diese sind in den Gartengrößen inkludiert. Aus den planlichen Darstellungen kann kein Anspruch auf eine gesamtheitlich ebene Gartenfläche abgeleitet werden.</p>			<p>Bruttoflächen / Rohbaumasse</p> <p>Änderungen vorbehalten</p>		
<p><b>F2 ARCHITEKTEN ZT GMBH</b>          MAG.ARCH. MARKUS FISCHER + MAG.ARCH. CHRISTIAN FRÖMEL          GRABEN 21/FEDERFABRIK, 4690 SCHWANENSTADT, OBERÖSTERREICH          T: +43 7673 75544, E: OFFICE@F2-ARCHITEKTEN.AT, F2-ARCHITEKTEN.AT</p>			<p>plannr. WB 1.2 B gezeichnet</p> <p>datum 19.12.2019 geprüft</p> <p>masstab 1:50 plangröße A3</p>		