



Übersichtsplan

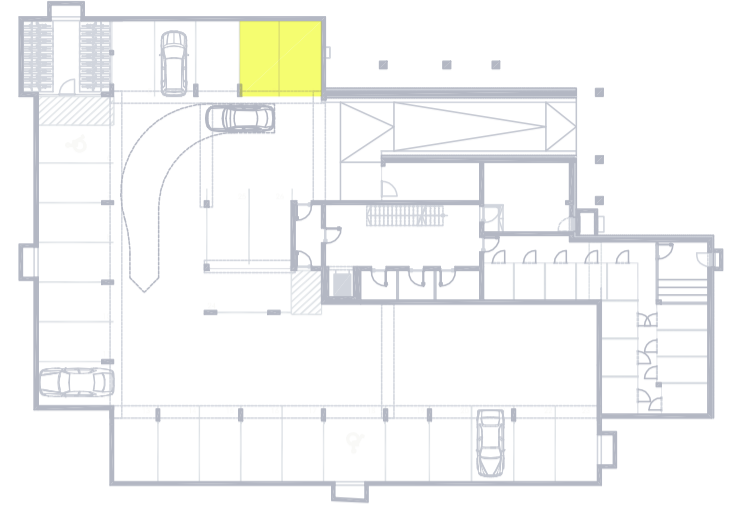

Tiefgarage/Keller

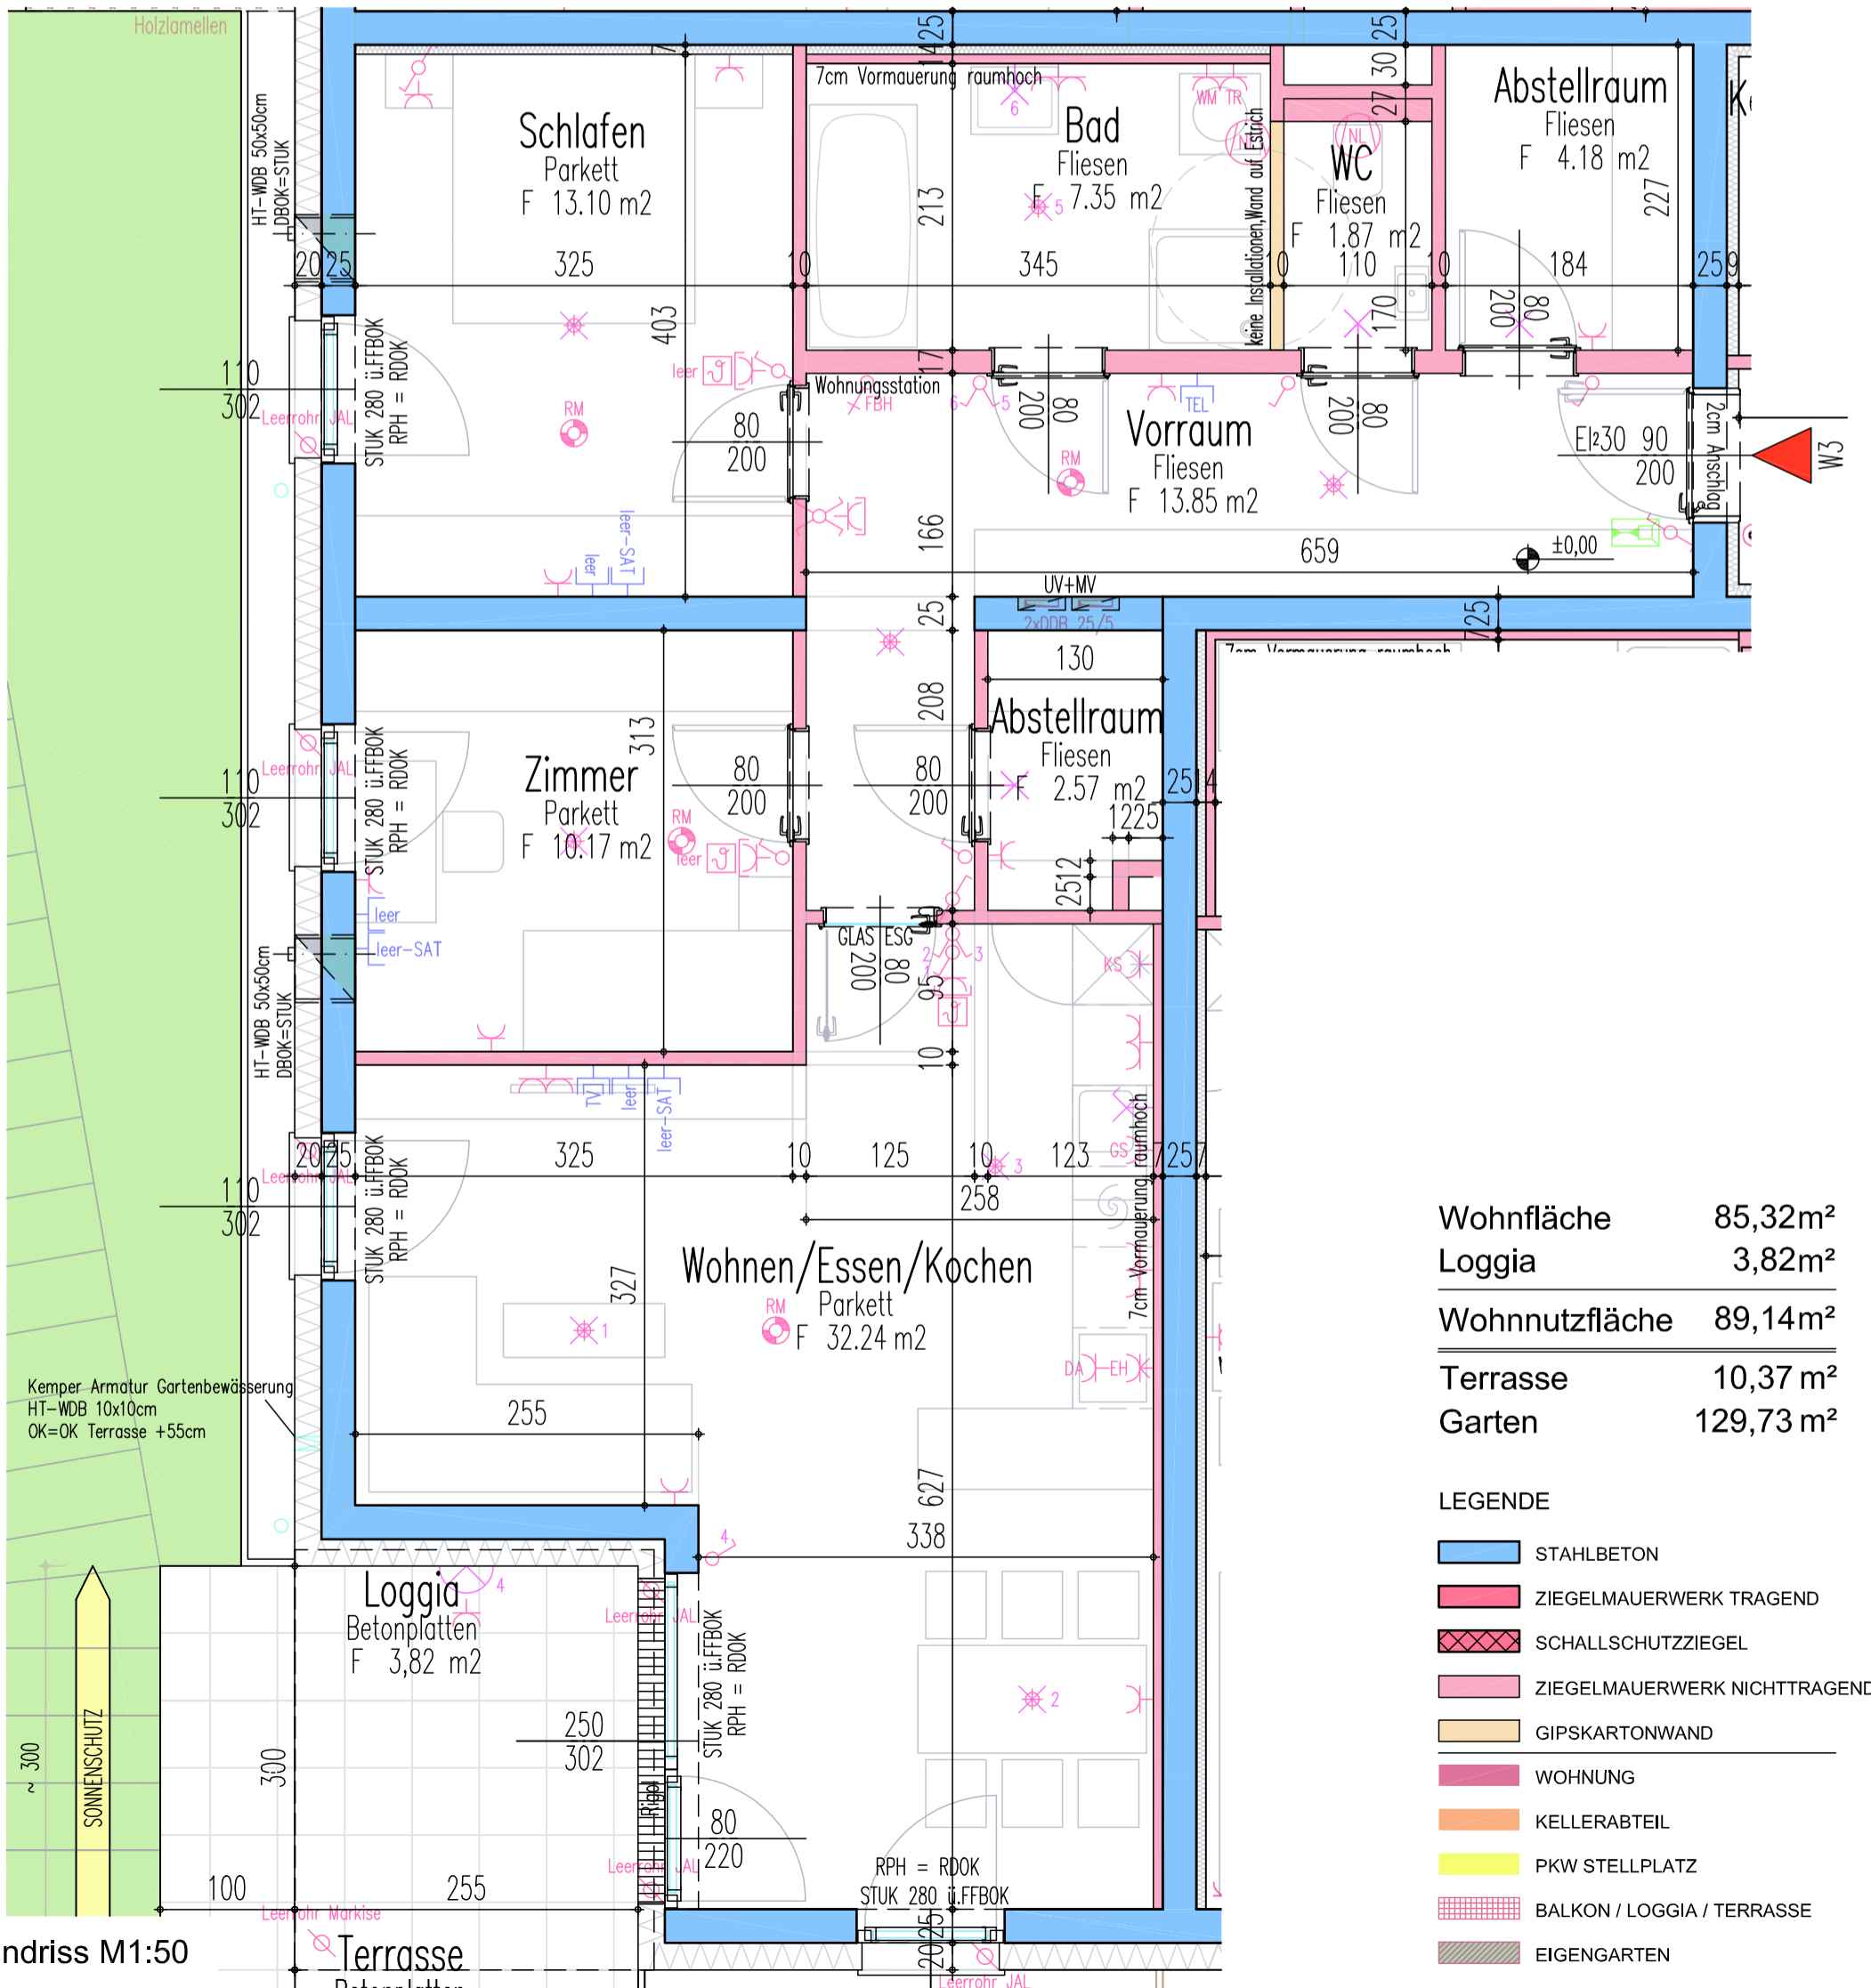

Grundriss M1:50

Wohnfläche	85,32m ²
Loggia	3,82m ²
Wohnnutzfläche	89,14m ²
Terrasse	10,37 m ²
Garten	129,73 m ²

LEGENDE

- STAHLBETON
- ZIEGELMAUERWERK TRAGEND
- SCHALLSCHUTZZIEGEL
- ZIEGELMAUERWERK NICHTTRAGEND
- GIPSKARTONWAND
- WOHNUNG
- KELLERABTEIL
- PKW STELLPLATZ
- BALKON / LOGGIA / TERRASSE
- EIGENGARTEN



LEGENDE

- STAHLBETON
- ZIEGELMAUERWERK TRAGEND
- SCHALLSCHUTZZIEGEL
- ZIEGELMAUERWERK NICHTTRAGEND
- GIPSKARTONWAND
- WIESE