


Übersichtsplan

Tiefgarage/Keller

Wohnfläche	58,35 m ²
Loggia	6,39 m ²
Wohnnutzfläche	64,74 m²

LEGENDE

- STAHLBETON
- ZIEGELMAUERWERK TRAGEND
- SCHALLSCHUTZZIEGEL
- ZIEGELMAUERWERK NICHTTRAGEND
- GIPSKARTONWAND
- WOHNUNG
- KELLERABTEIL
- PKW STELLPLATZ
- BALKON / LOGGIA / TERRASSE
- EIGENGARTEN

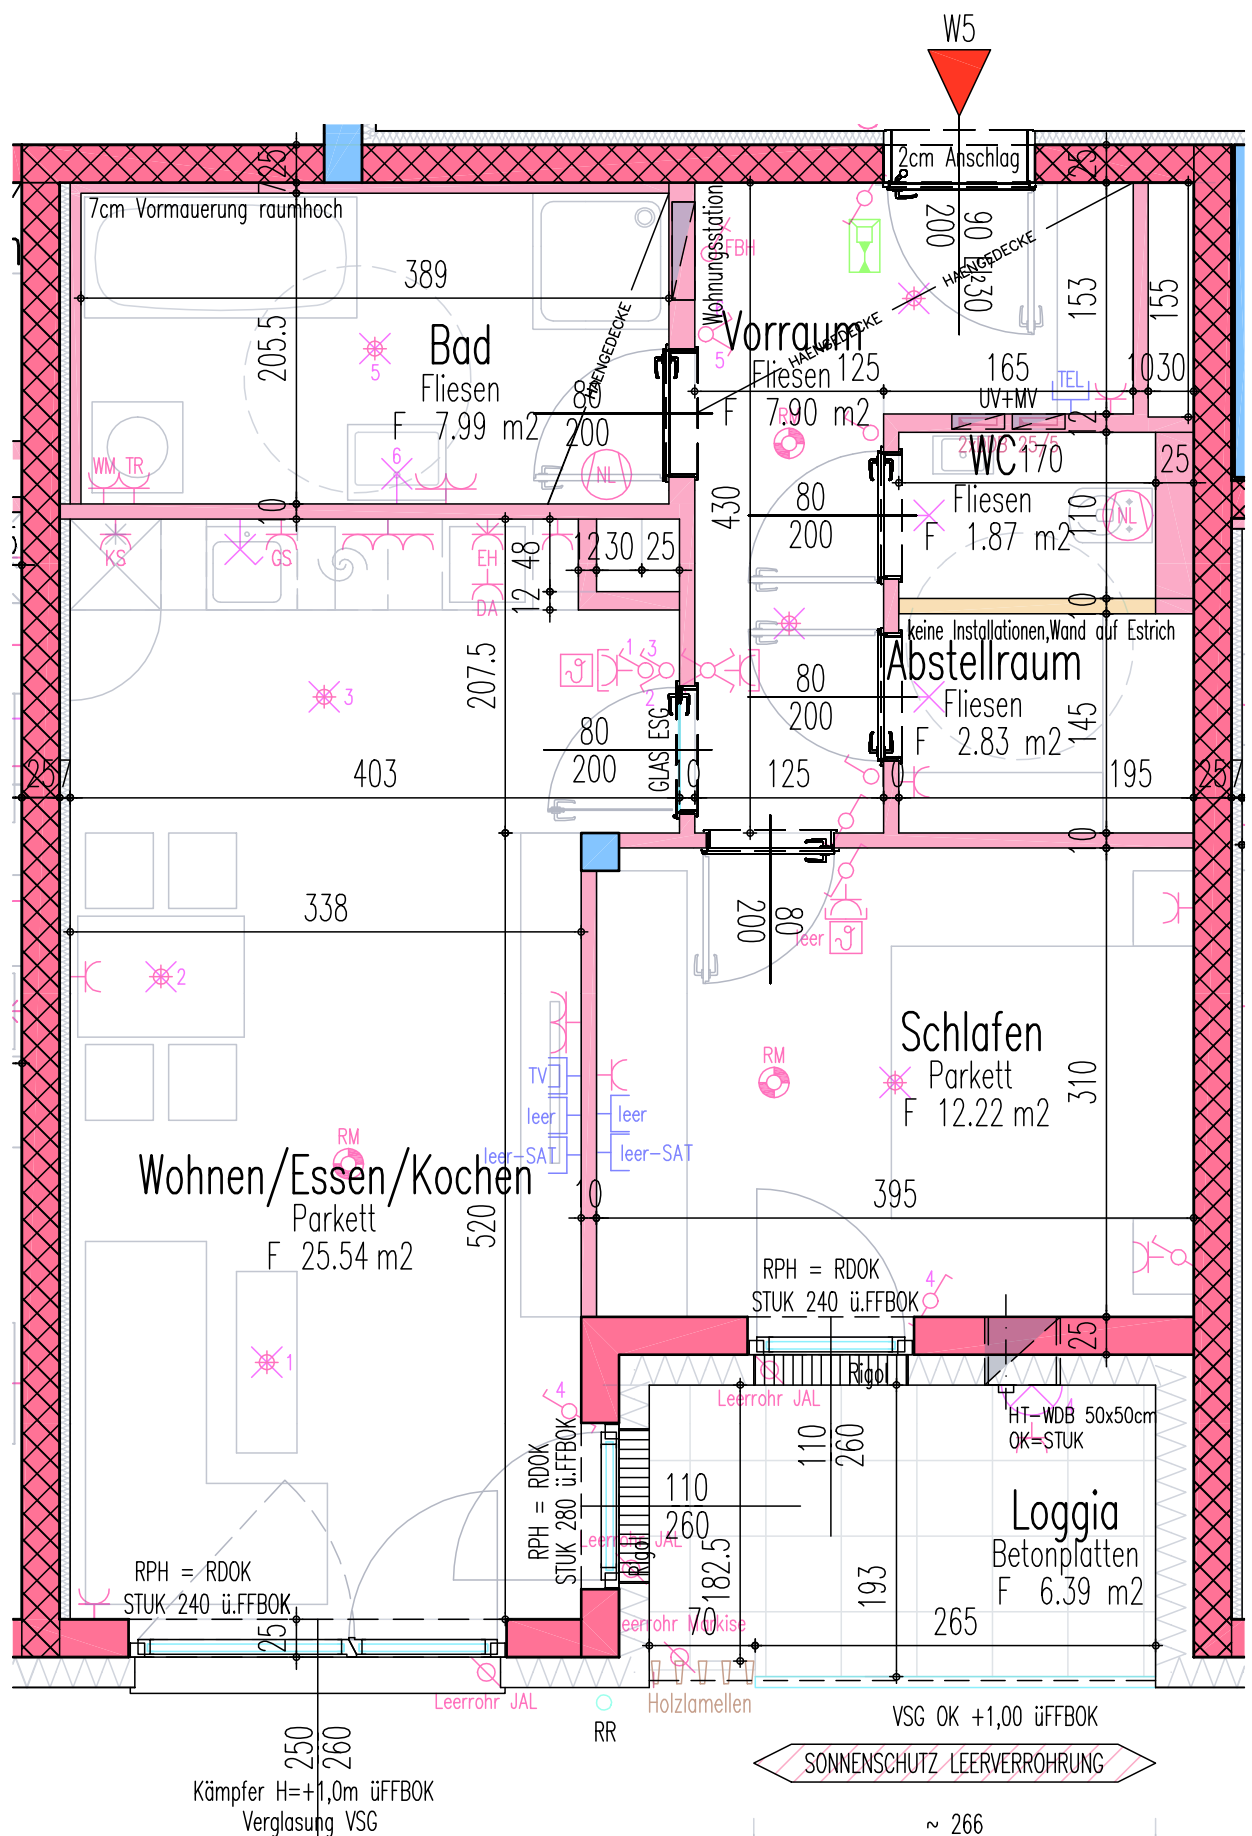

Grundriss M1:50