


Übersichtsplan

Tiefgarage/Keller


Wohnfläche	90,71m ²
Loggia	0,00m ²
Wohnnutzfläche	90,71m ²
Balkon	13,91m ²

LEGENDE

- STAHLBETON
- ZIEGELMAUERWERK TRAGEND
- SCHALLSCHUTZZIEGEL
- ZIEGELMAUERWERK NICHTTRAGEND
- GIPSKARTONWAND
- WOHNUNG
- KELLERABTEIL
- PKW STELLPLATZ
- BALKON / LOGGIA / TERRASSE
- EIGENGARTEN

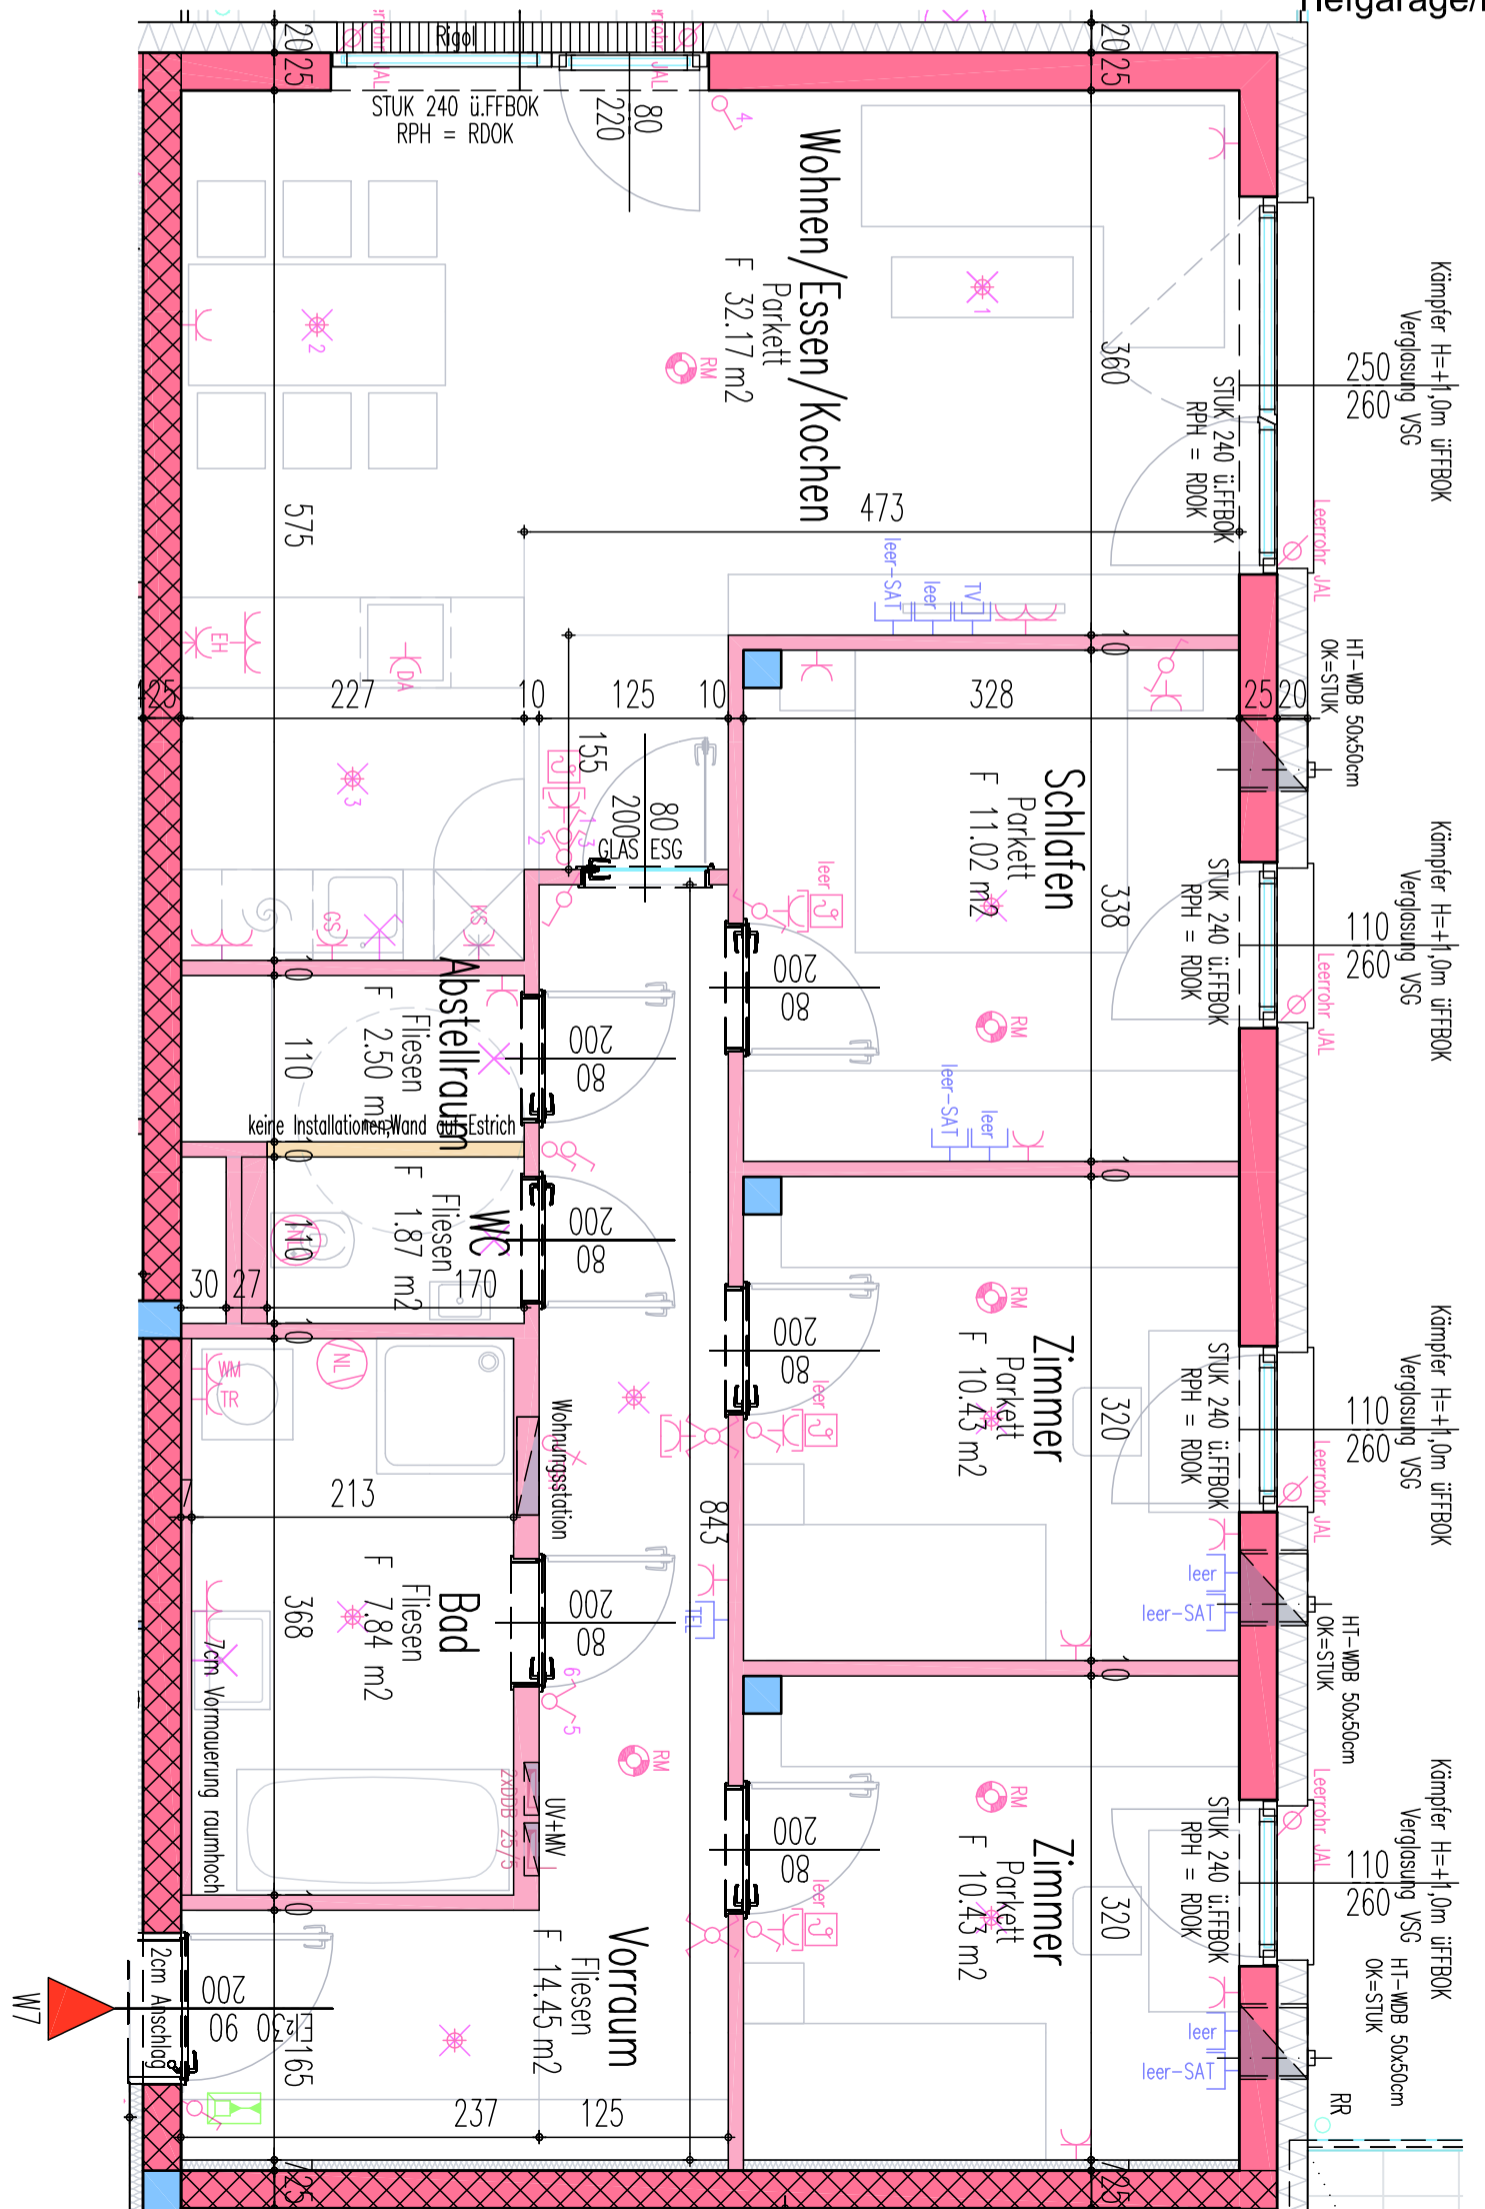

Grundriss M1:50

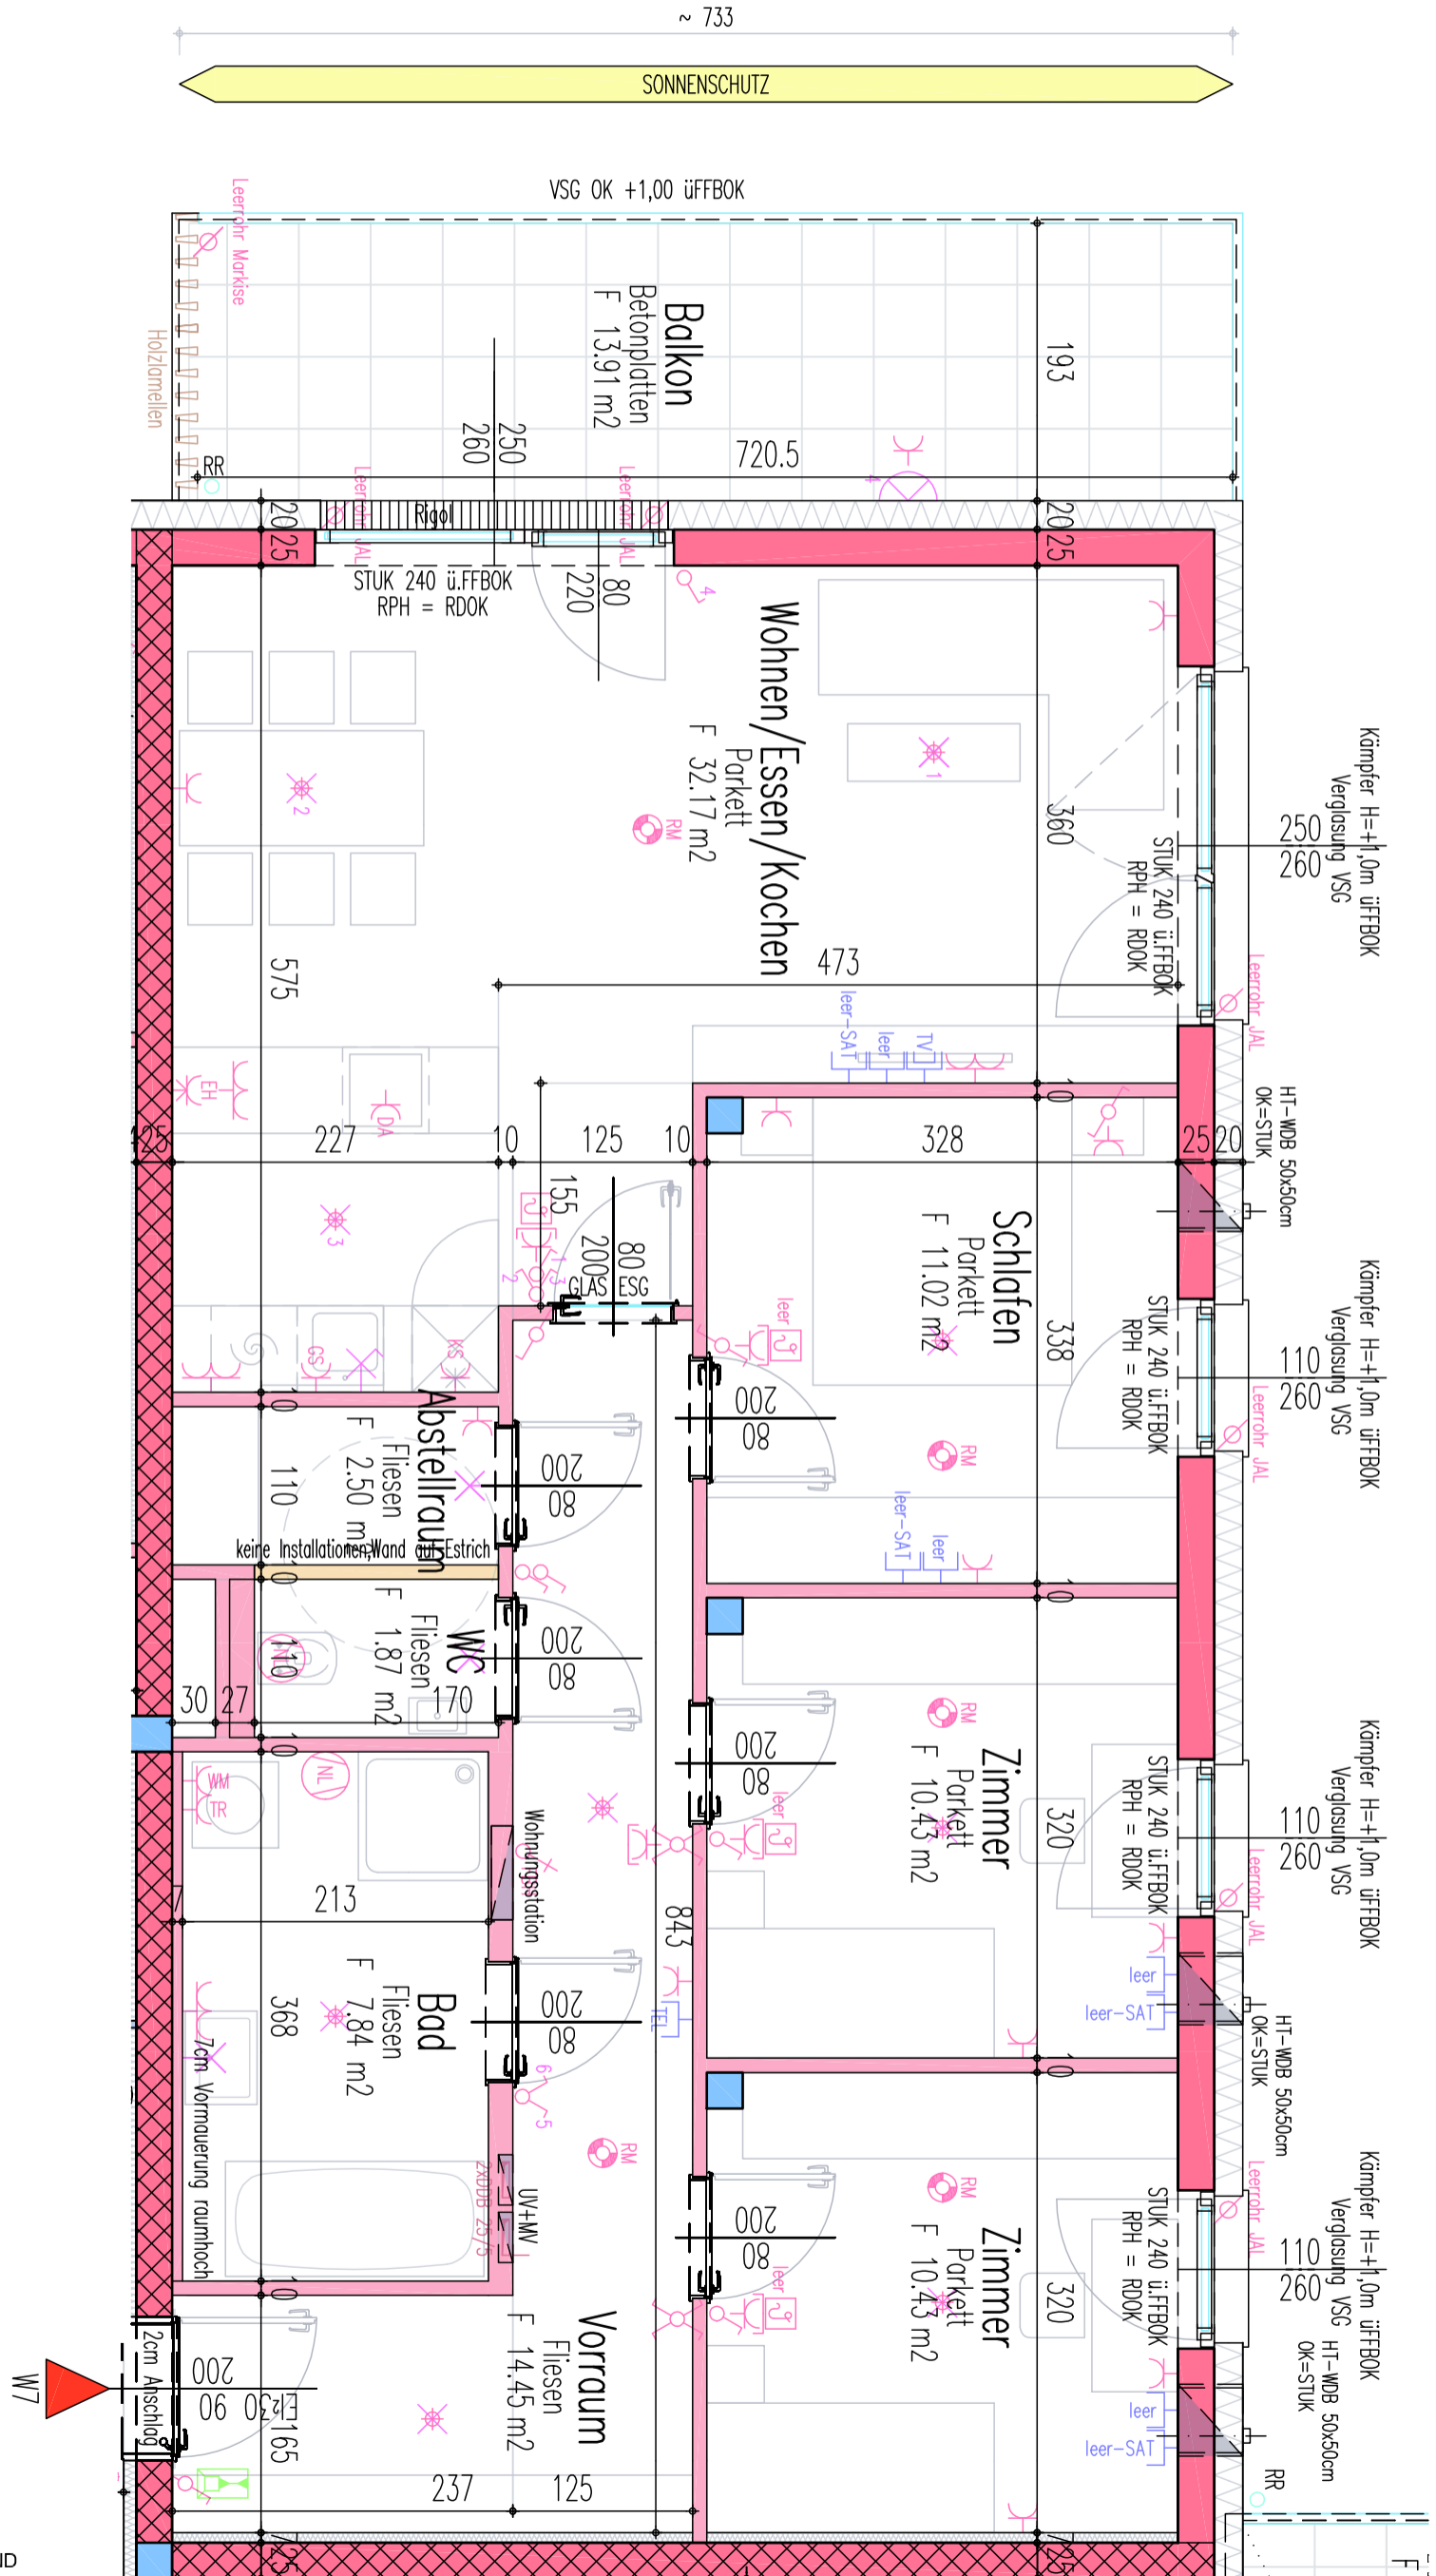

LEGENDE

- STAHLBETON
- ZIEGELMAUERWERK TRAGEND
- SCHALLSCHUTZZIEGEL
- ZIEGELMAUERWERK NICHTTRAGEND
- GIPSKARTONWAND
- WIESE