


Übersichtsplan

Tiefgarage/Keller

Wohnfläche	58,05 m ²
Loggia	3,74 m ²
Wohnnutzfläche	61,79 m ²
Balkon	3,74 m ²

LEGENDE

- STAHLBETON
- ZIEGELMAUERWERK TRAGEND
- SCHALLSCHUTZZIEGEL
- ZIEGELMAUERWERK NICHTTRAGEND
- GIPSKARTONWAND
- WOHNUNG
- KELLERABTEIL
- PKW STELLPLATZ
- BALKON / LOGGIA / TERRASSE
- EIGENGARTEN

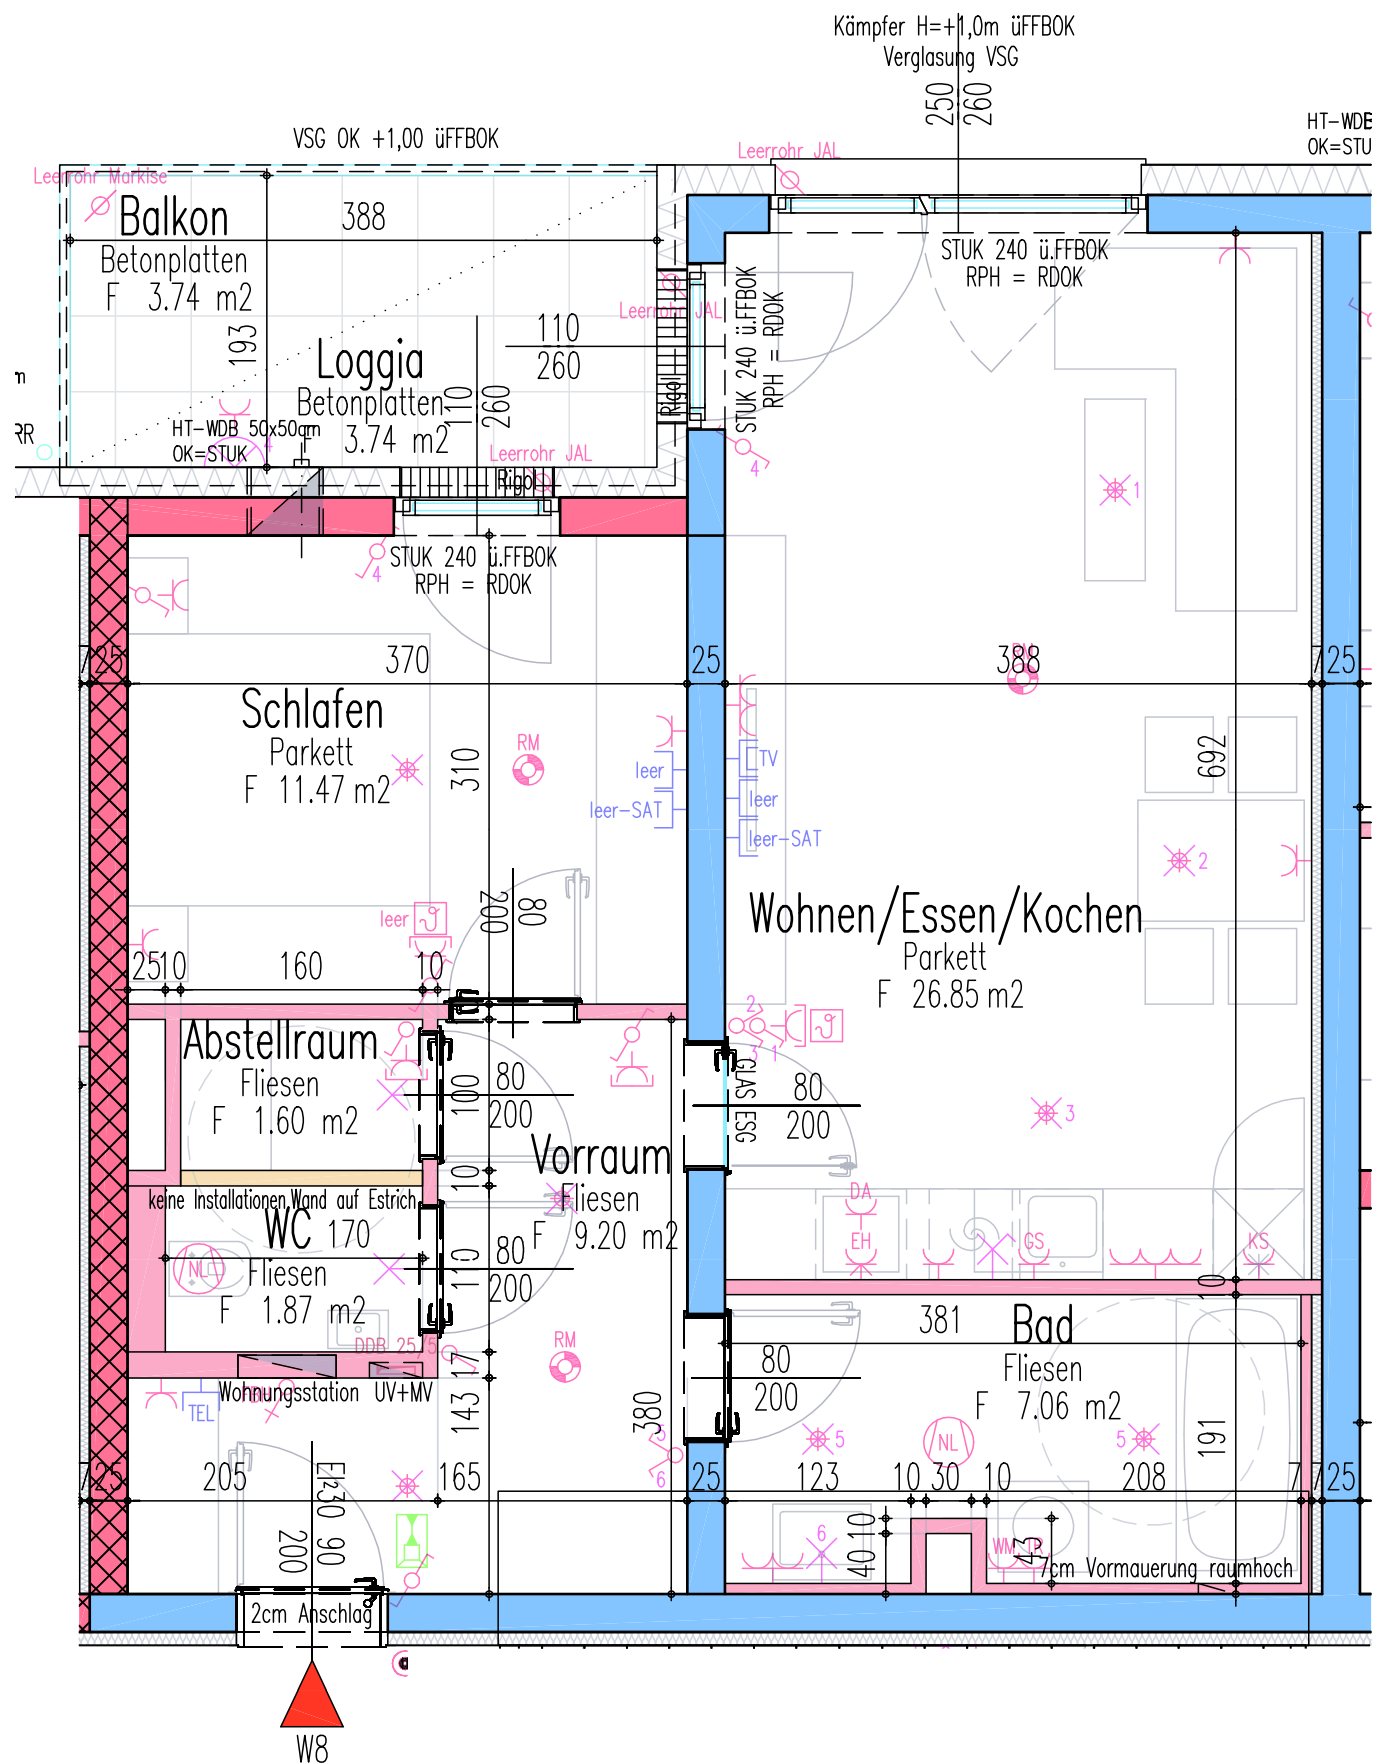

Grundriss M1:50