



# WOHNANLAGE TRAUNDORFERSTRASSE

HAUS 1 - H1/W1 - EG  
ADRESSE: Traundorferstraße 203

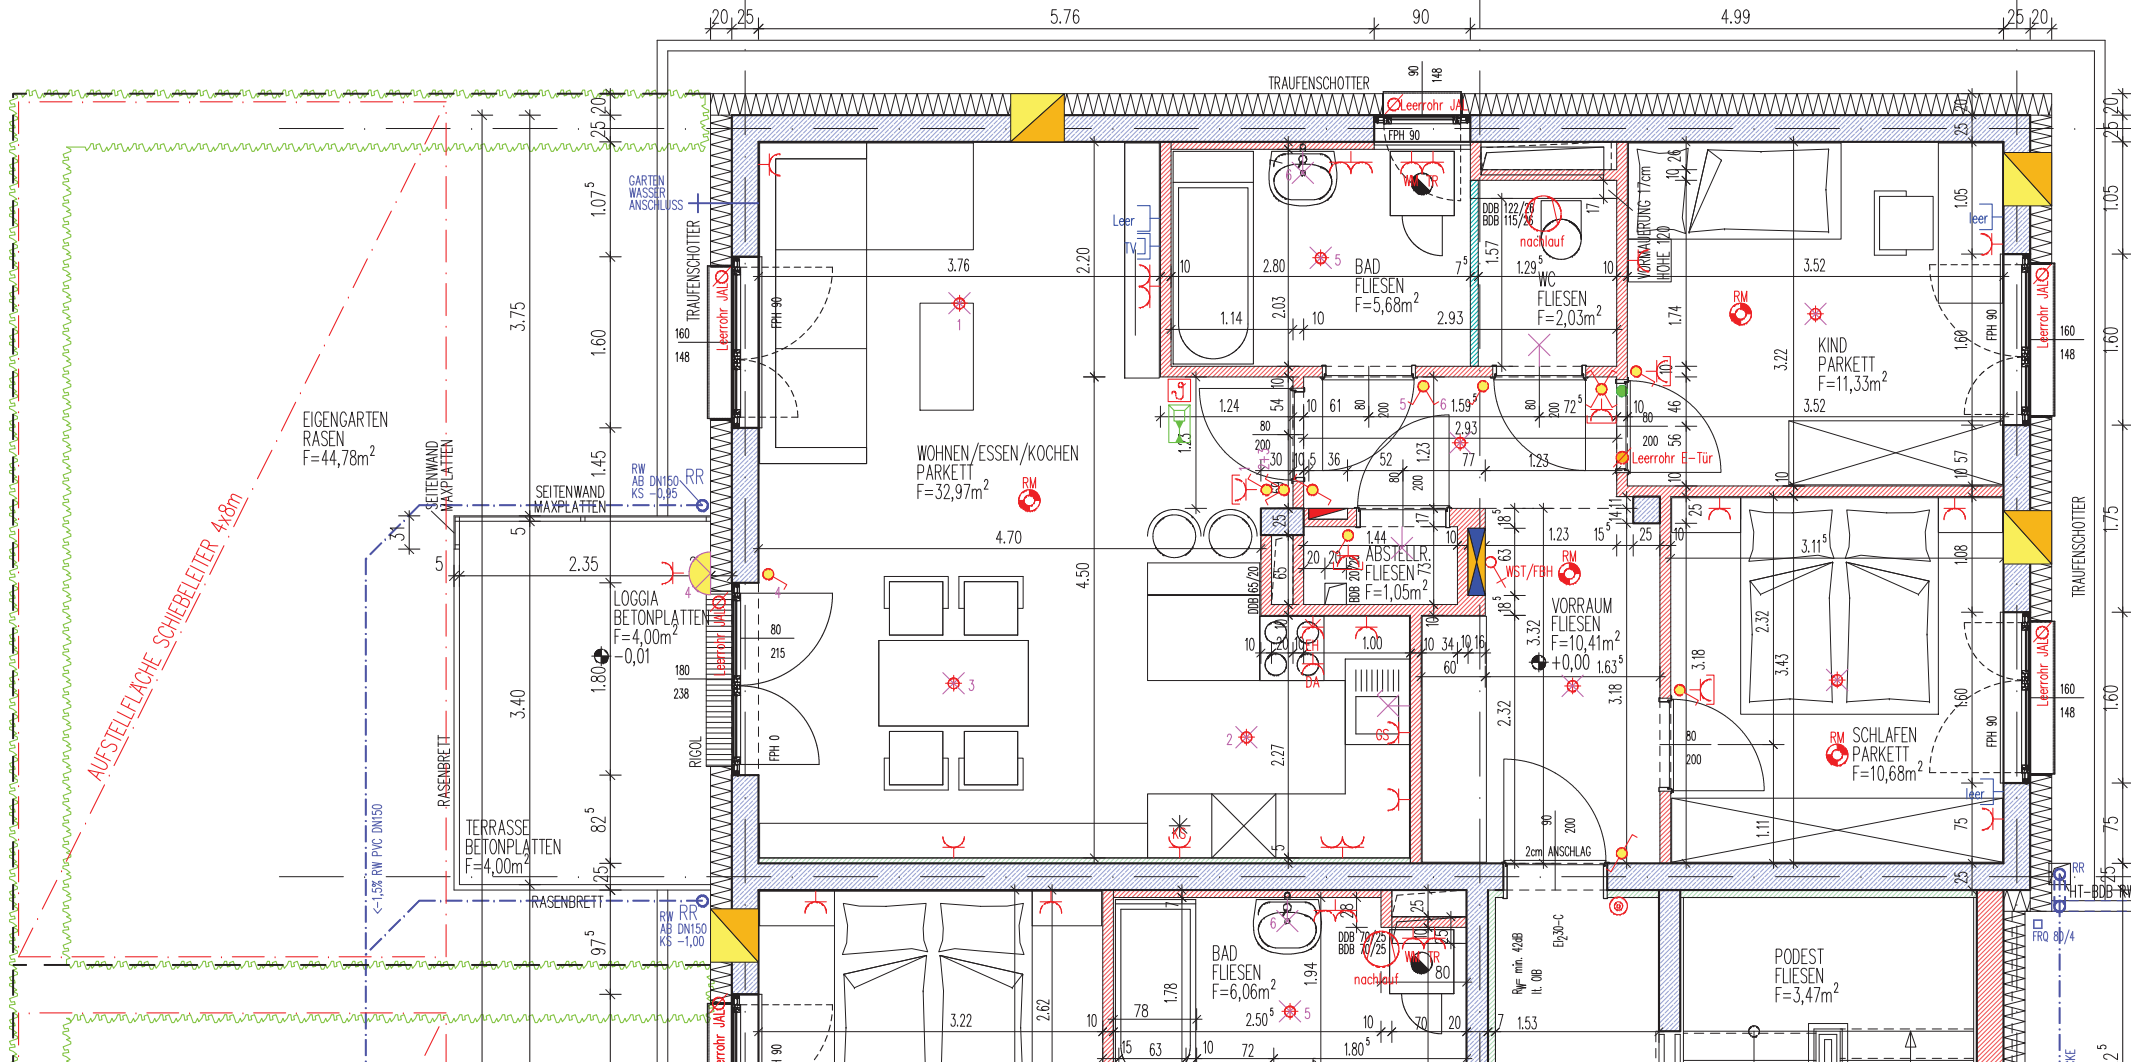

<b>WOHNUNG</b>	<b>H1/W1</b>
<b>WOHNRÄUME</b>	<b>74,15m²</b>
<b>LOGGIA</b>	<b>4,00m²</b>
<b>GEF. FLÄCHE</b>	<b>78,15m²</b>
<b>TERR./BALKON</b>	<b>4,00m²</b>
<b>GARTEN</b>	<b>44,78m²</b>
<b>KELLER</b>	<b>5,42m²</b>

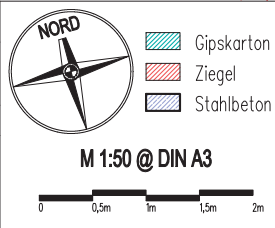


**Mein ZUHAUSE**  
*Meine* **WSG**

UBERSICHT  
04.08.2020

Die in diesen Plänen eingezeichneten Möbel sind ein Einrichtungsvorschlag und nicht bindend. Änderungen vorbehalten!  
Für sämtliche Möbel und sonstige Einbauten ist es erforderlich, dass vor Anfertigung der Möbel gemessen werden!!!  
Dies gilt insbesondere auch für die Lage der Wasseranschlüsse in Küche und Bad und für Elektroinstallationsstellen.  
Freizeitcheckungen werden im Zuge der Bauausführung den örtlichen Gegebenheiten angepasst.  
Stückungs- und Lieferungsangaben können sich hieraus ergeben. Diese sind in den ausgerechneten Mengengrößen inbegriffen.  
Aus den planmäßigen Darstellungen kann kein Anspruch auf eine genauere Ausführung dieser Gartenfläche abgeleitet werden.

ARCHITECTEN ZELLINGER GÜNHOLD + PARTNER ZIVILTECHNIKER GESMBH  
A-4020 LINZ OBERPERSTRASSE 7 TEL: +43 732 686344 FAX: +43 732 686309 OFFICE@ZG.PARTNER

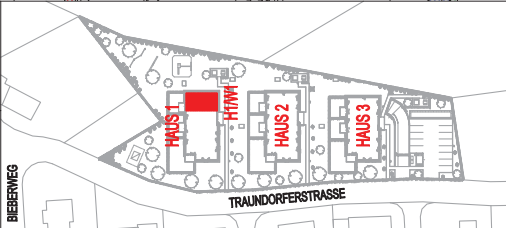

**LEGENDE**

	Steckdose		Wandlampe
	Aus-Schalter		Telefon-Steckdose
	Serien-Schalter		TV-Steckdose
	Wechsel-Schalter		Brandmelder
	Kreuz-Schalter		Deckenauslass
	Licht-Taster		Wandauslass
	E-Verteiler		Klingel-Taster
			Wohnungsstation + FB-Heizungsverteiler