



WOHNANLAGE TRAUNDORFERSTRASSE

HAUS 1 - H1/W5 - 1.OG
ADRESSE: Traundorferstraße 203

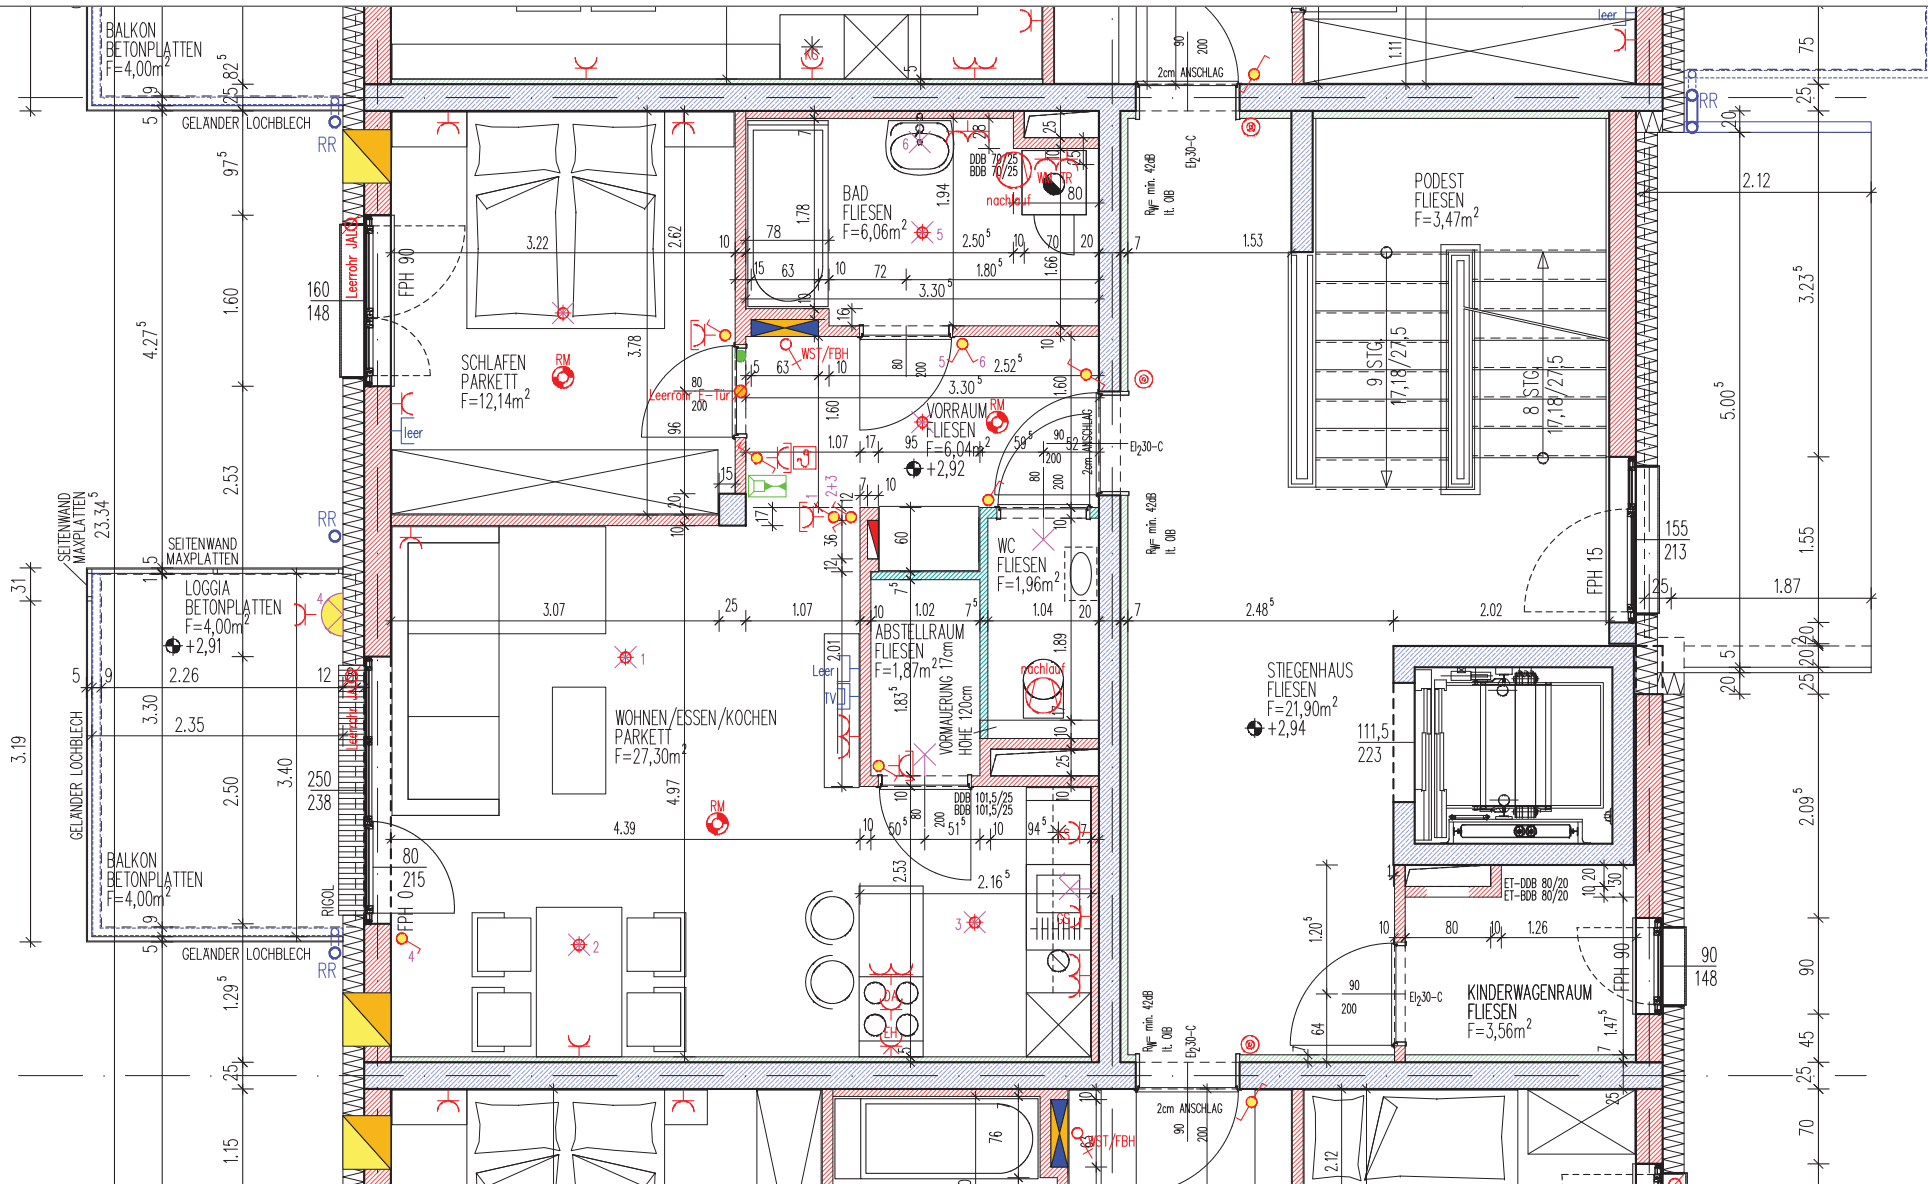

WOHNUNG	H1/W5
WOHNRAUME	55,37m²
LOGGIA	4,00m²
GEF. FLÄCHE	59,37m²
TERR./BALKON	4,00m²
GARTEN	-
KELLER	4,35m²

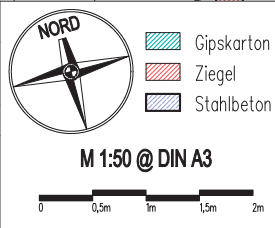


Mein ZUHAUSE
Meine WSG

UBERSICHT
04.08.2020

Die in diesen Plänen eingezeichneten Möbel sind ein Einrichtungsversuch und nicht bindend. Änderungen vorbehalten!
Für sämtliche Möbel und sonstige Einbauten ist es erforderlich, dass vor Anfertigung der Möbel geordnet ist.
Dies gilt insbesondere auch für die Lage der Wasseranschlüsse in Küche und Bad und für Elektroanschlüsse.
Freiflächen werden im Zuge der Bauvorbereitung den örtlichen Gegebenheiten angepasst.
Stützwand- und Deckenstützen können sich hieraus ergeben. Diese sind in den ausgetragten Contingenten einblenden.
Aus den planmäßigen Darstellungen kann kein Anspruch auf eine geometrische Ebene der Flächen abgeleitet werden.

ARCHITECTEN ZELLINGER GUNHOLD + PARTNER ZIVILTECHNIKER GESMBH
A-4020 LINZ OBERPETERSSTRASSE 7 TEL. +43 732 683434 FAX +43 732 6836009 OFFICE@ZGSP.AT

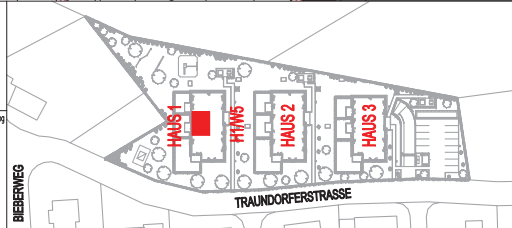

LEGENDE

- Steckdose
- Aus-Schalter
- Serien-Schalter
- Wechsel-Schalter
- Kreuz-Schalter
- Licht-Taster
- E-Verteiler
- Wandlampe
- Raumthermostat
- Sprechanlage
- Deckenauslass
- Klingel-Taster
- Wandauslass
- WRL-Gerät
- Wohnungsstation + FB-Heizungsverteiler