



WOHNANLAGE TRAUNDORFERSTRASSE

HAUS 1 - H1/W6 - 1.OG
 ADRESSE: Traundorferstraße 203

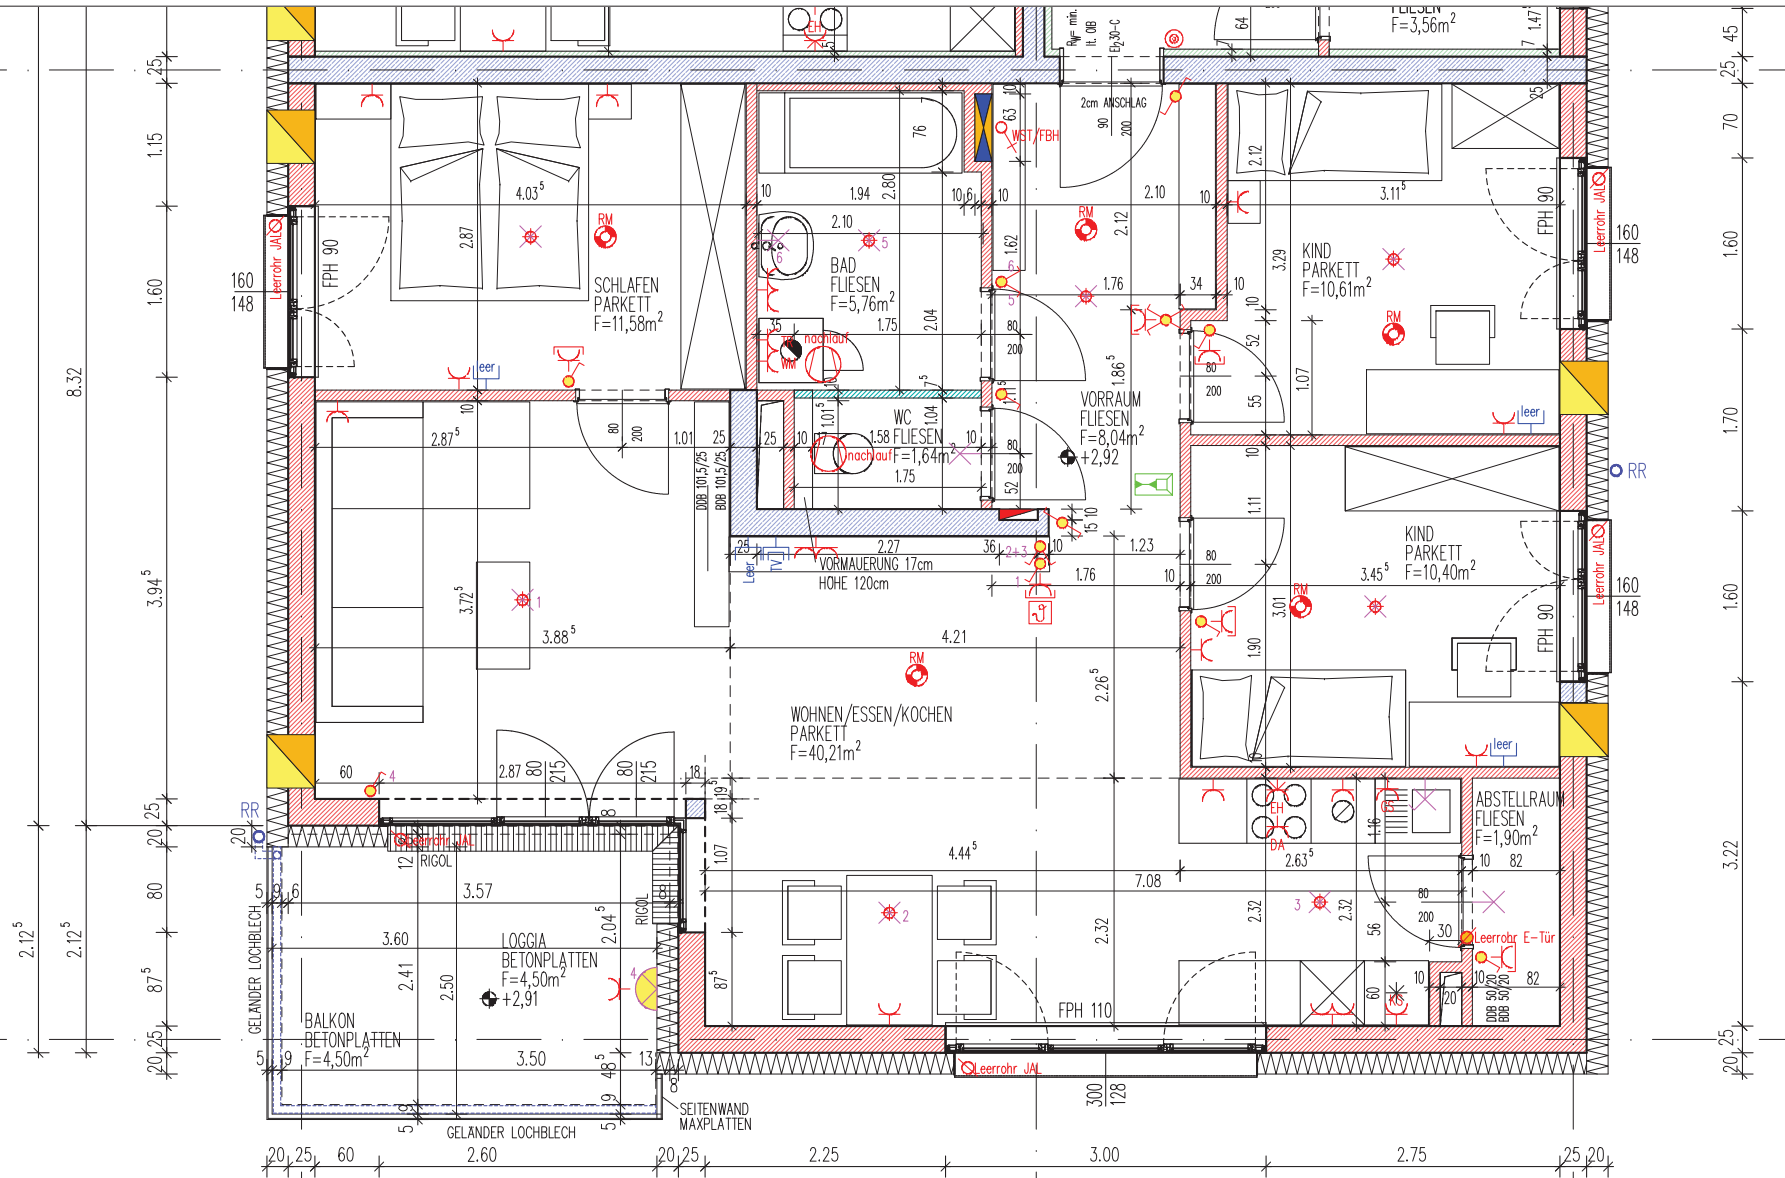

WOHNUNG	H1/W6
WOHNRÄUME	90,14m²
LOGGIA	4,50m²
GEF. FLÄCHE	94,64m²
TERR./BALKON	4,50m²
GARTEN	-
KELLER	6,13m²

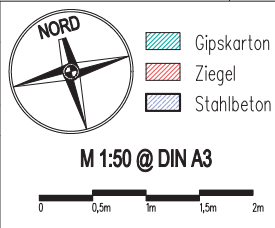


Mein ZUHAUSE
 Meine **WSG**

UBERSICHT
 04.08.2020

Die in diesen Plänen eingezeichneten Möbel sind ein Einrichtungsversuch und nicht bindend. Änderungen vorbehalten!
 Für sämtliche Möbel und sonstige Einbauten ist es erforderlich, dass vor Anfertigung der Möbel geordnet werden!!!
 Dies gilt insbesondere auch für die Lage der Wasseranschlüsse in Küche und Bad und für Elektroabläufe.
 Freizeitchen werden im Zuge der Bauabfertigung den örtlichen Gegebenheiten angepasst.
 Sicherungs- und Befestigungspunkte können sich hieraus ergeben. Diese sind in den ausgetragenen Ortsgrenzen inkludiert.
 Aus den planmäßigen Darstellungen kann kein Anspruch auf eine genauere Ausführung dieser Gartenfläche abgeleitet werden.

ARCHITECTEN ZELLINGER GÜNHOLD + PARTNER ZIVILTECHNIKER GESMBH
 A-4020 LINZ OBERPERSTRASSE 7 TEL: +43 732 683434 FAX: +43 732 683009 OFFICE@ZGCP.AT

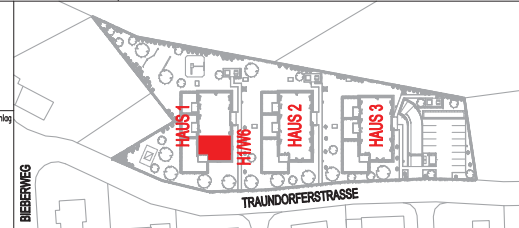

LEGENDE

- Steckdose
- Aus-Schalter
- Serien-Schalter
- Wechsel-Schalter
- Kreuz-Schalter
- Licht-Taster
- E-Verteiler
- Wandlampe
- Raumthermostat
- Sprechanlage
- Klingel-Taster
- Wohnungsstation + FB-Heizungsverteiler
- WRL-Gerät