



WOHNANLAGE TRAUNDORFERSTRASSE

HAUS 1 - H1/W7 - 2.OG
 ADRESSE: Traundorferstraße 203

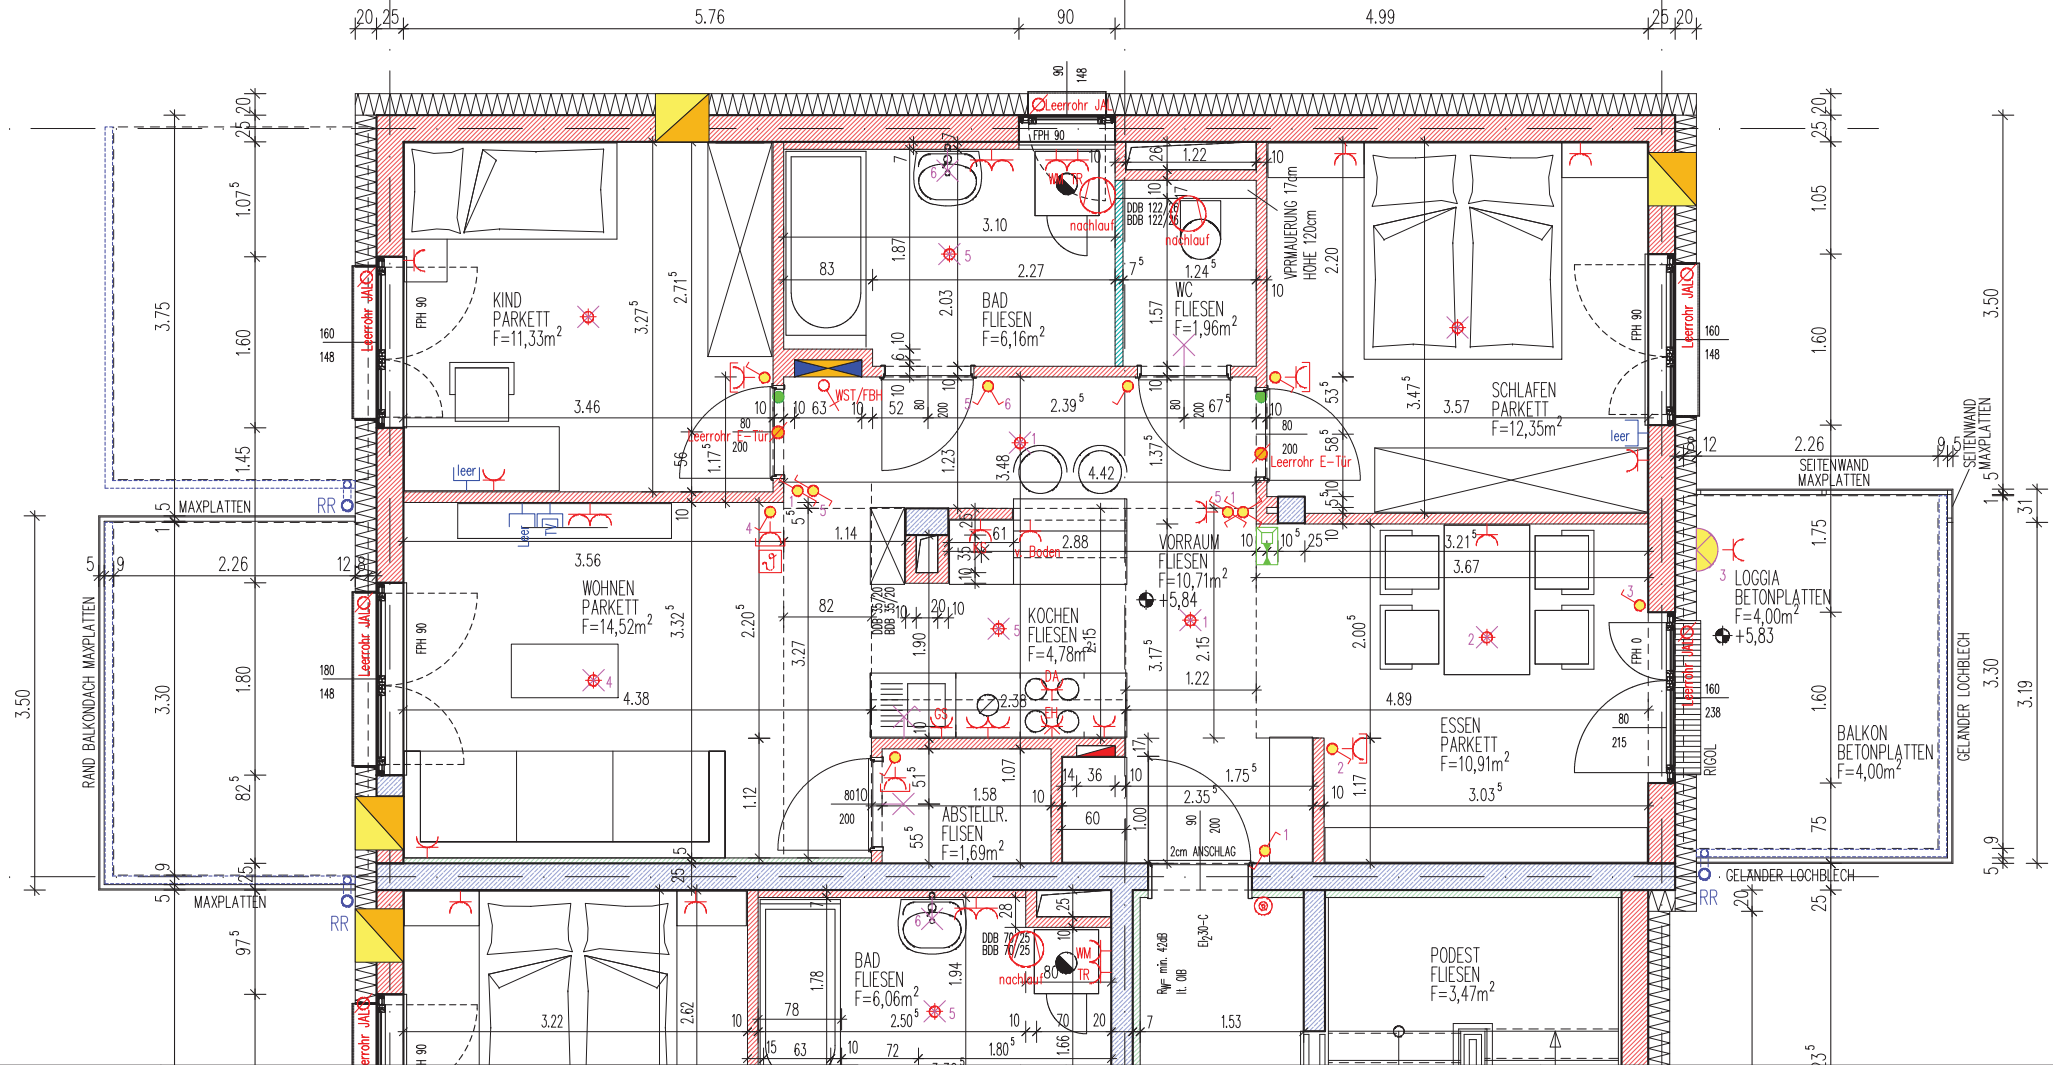

WOHNUNG H1/W7	
WOHNRÄUME	74,41m ²
LOGGIA	4,00m ²
GEF. FLÄCHE	78,41m ²
TERR./BALKON	4,00m ²
GARTEN	-
KELLER	5,84m ²

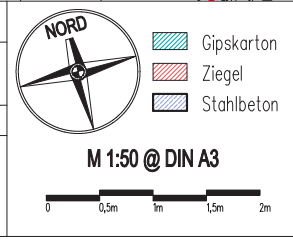


Mein ZUHAUSE
 Meine **WSG**

UBERSICHT
 04.08.2020

Die in diesem Plan eingezeichneten Möbel sind ein Einrichtungsversuch und nicht bindend. Änderungen vorbehalten!
 Für sämtliche Möbel und sonstige Einbauten ist es erforderlich, dass vor der fertigen Holzmaße genommen werden!!!
 Dies gilt insbesondere auch für die Lage der Wasseranschlüsse in Küche und Bad und für Elektroinstallationsstellen.
 Freiflächen werden im Zuge der Bauabführung den örtlichen Gegebenheiten angepasst.
 Stützsäulen- und Deckenflächen können sich hieraus ergeben. Diese sind in den ausgerechneten Geländeplänen mitgeführt. Aus den planmäßigen Darstellung kann kein Anspruch auf eine geometrisch exakte Fertigung abgeleitet werden.

ARCHITECTEN ZELLINGER GÜNHOLD + PARTNER ZIVILTECHNIKER GESMBH
 A-4020 LINZ OBERPETERSGASSE 7 TEL.+43 732 68434 FAX+43 732 686009 OFFICE@ZGP.AT

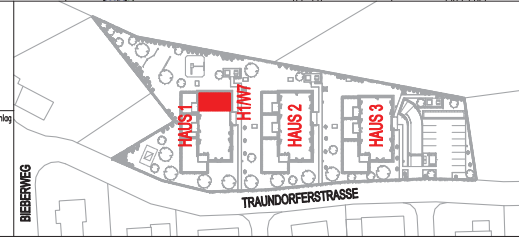

LEGENDE

- Steckdose
- Telefon-Steckdose
- TV-Steckdose
- Brandmelder
- Deckenauslass
- Wandauslass
- Licht-Taster
- E-Verteiler
- Wandlampe
- Raumthermostat
- Sprechanlage
- Klingel-Taster
- Wohnungsstation + FB-Heizungsverteiler