



WOHNANLAGE TRAUNDORFERSTRASSE

HAUS 2 - H2/W1 - EG
 ADRESSE: Traundorferstraße 205

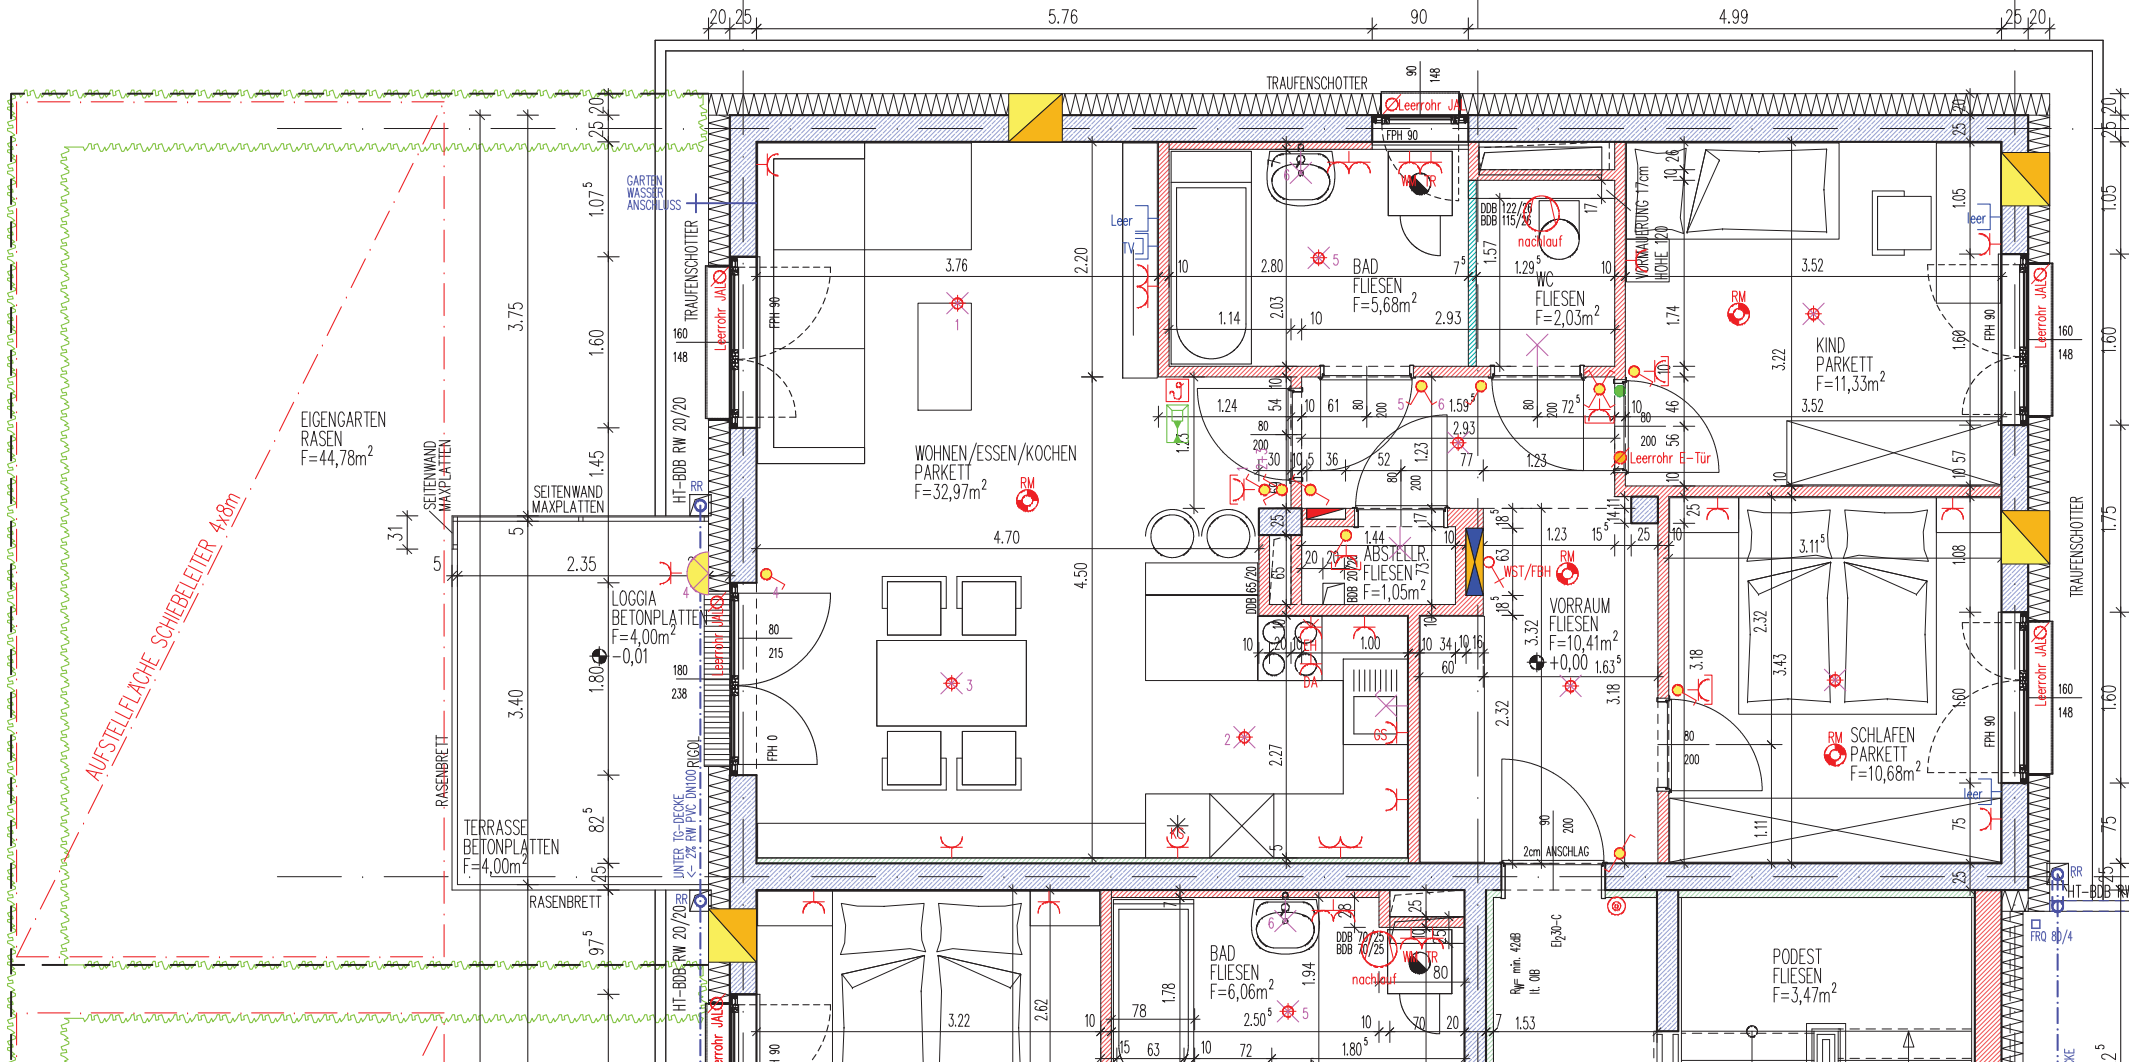

WOHNUNG	H2/W1
WOHNRÄUME	74,15m ²
LOGGIA	4,00m ²
GEF. FLÄCHE	78,15m ²
TERR./BALKON	4,00m ²
GARTEN	44,78m ²
KELLER	4,56m ²

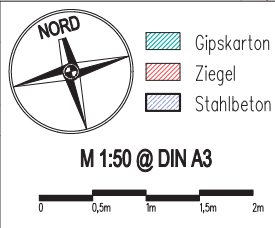


Mein ZUHAUSE
 Meine **WSG**

UBERSICHT
 04.08.2020

Die in diesen Plänen eingezeichneten Möbel sind ein Einrichtungsversuch und nicht bindend. Änderungen vorbehalten!
 Für sämtliche Möbel und sonstige Einbauten ist es erforderlich, dass vor Anfertigung der Möbel gemessen werden!!!
 Dies gilt insbesondere auch für die Lage der Wasseranschlüsse in Küche und Bad und für Elektroinstallationsstellen.
 Freiflächen werden im Zuge der Bauausführung den örtlichen Gegebenheiten angepasst.
 Stöckungs- und Baufestlegungen können sich hieraus ergeben. Diese sind in den ausgearbeiteten Unterlagen einfließen zu lassen.
 Aus den planmäßigen Darstellungen kann kein Anspruch auf eine genauere Ausführung dieser Artfläche abgeleitet werden.

ARCHITECTEN ZELLINGER GÜNHOLD + PARTNER ZIVILTECHNIKER GESMBH
 A-4020 LINZ OBERPERSTRASSE 7 TEL: +43 732 683434 FAX: +43 732 683009 OFFICE@ZG-AT

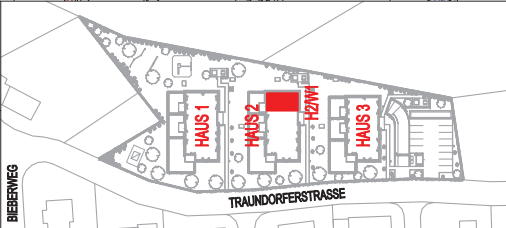

LEGENDE

	Steckdose		Wandlampe
	Aus-Schalter		Telefon-Steckdose
	Serien-Schalter		TV-Steckdose
	Wechsel-Schalter		Brandmelder
	Kreuz-Schalter		Deckenauslass
	Licht-Taster		Wandauslass
	E-Verteiler		Klingel-Taster
			Wohnungsstation + FB-Heizungsverteiler